


KOORDINAČNÍ SITUAČNÍ VÝKRES  
M 1:500

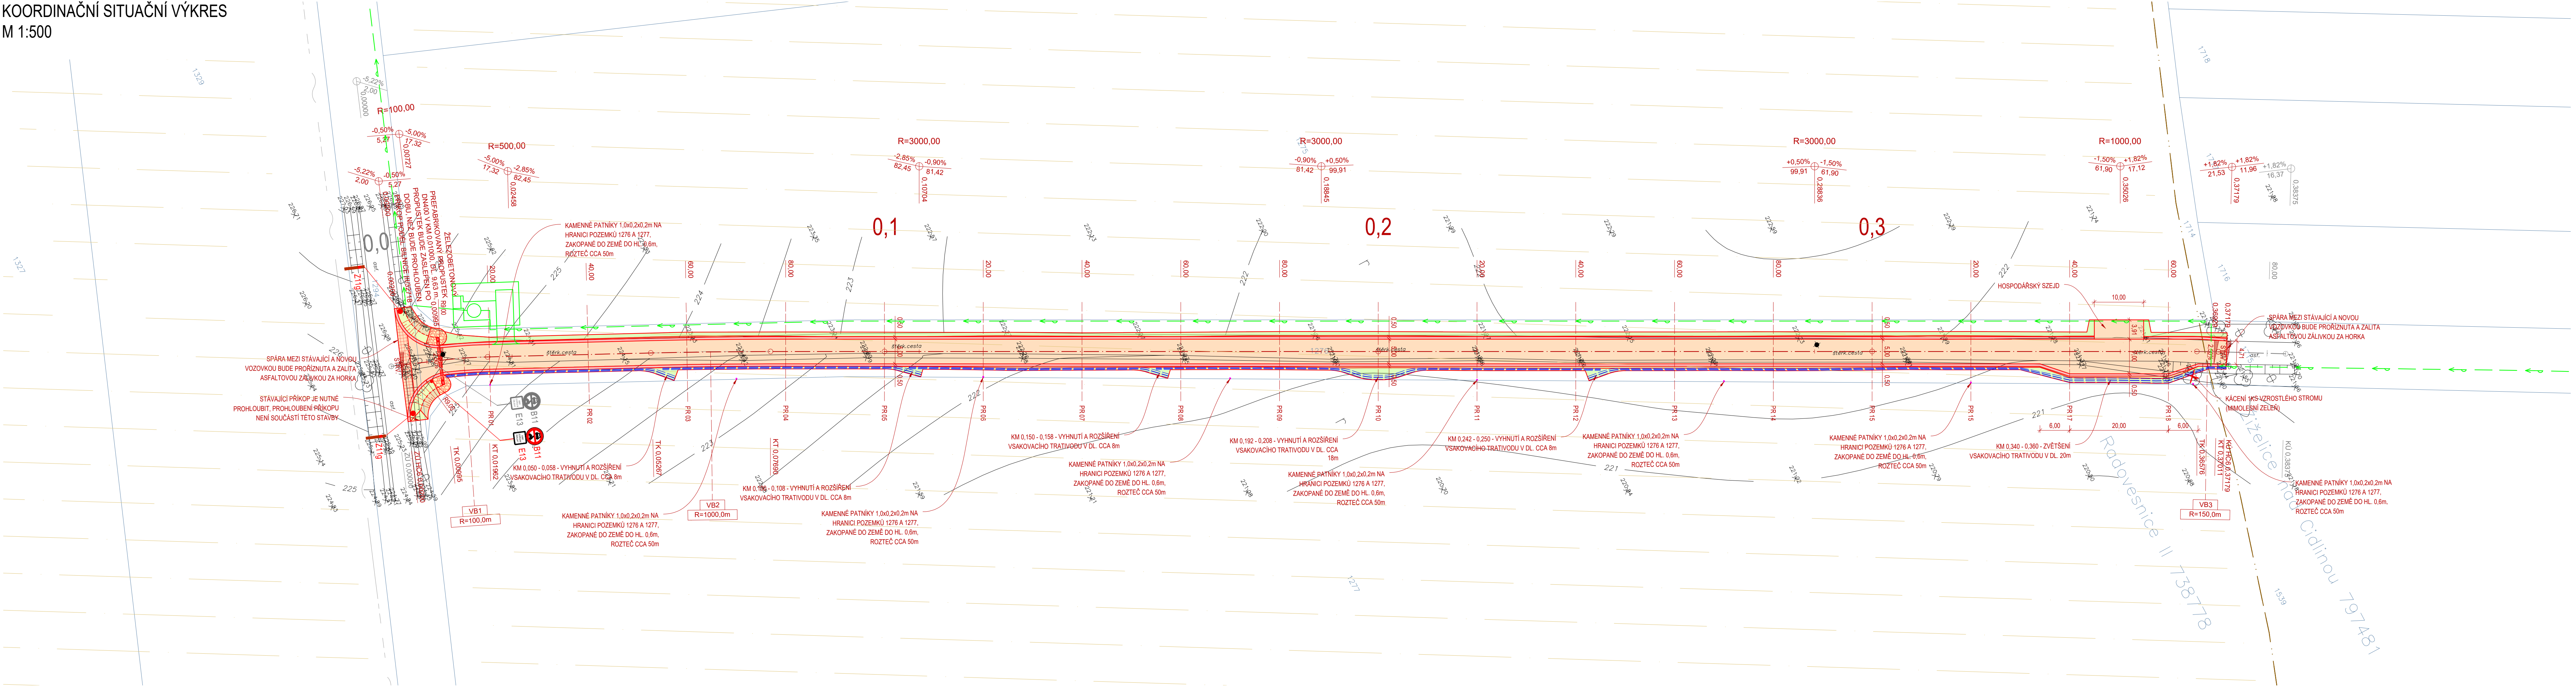

**LEGENDA:**

**HRANY A ZNAČKY:**

- HRANY - NOVÉ
- HRANY - PŘÍKOP DNO
- HRANY - STÁVAJÍCÍ
- HRANY - KATASTR NEMOVITOSTÍ - HRANICE PARCEL
- HRANY - KATASTR NEMOVITOSTÍ - HRANICE KATASTRÁLNÍHO ÚZEMÍ
- PODÉLNÝ TRATIVOD
- SONDY
- KAMENNÉ PATNÍKY
- SVISLÉ DOPRAVNÍ ZNAČENÍ STÁVAJÍCÍ
- SVISLÉ DOPRAVNÍ ZNAČENÍ NAVRHOVANÉ

**PLOCHY:**

- VOZOVKA - ASFALTOVÝ KRYT
- VOZOVKA - KAMENNÁ DLAŽBA
- NEZPEVNĚNÁ KRAJNICE
- DLAŽBA Z LOMOVÉHO KAMENE
- NÁSYP
- ZÁŘEZ
- ZELEŇ, TERÉNNÍ ÚPRAVY

**INŽENÝRSKÉ SÍTĚ - STÁVAJÍCÍ:**

- SDĚLOVACÍ VEDENÍ
- PLOŠNÁ MELIORACE

**INŽENÝRSKÉ SÍTĚ - SOUVISEJÍCÍ PLÁNOVANÉ:**

- VODOVOD
- STANICE ATS

**KÁCENÍ**

Tuto část dokumentace pro GEPARD s.r.o. zpracoval: Ing. Jan Vaněk, IČO: 04783981		<b>GEPARD s.r.o.</b> Štefánikova 52, Praha 5 Člen Sdružení firm GEPARD s.r.o. a GEOVAP, spol. s r.o.	
VYPRACOVAL		ATUM	06/2022
ODPOVĚDNÝ PROJEKTANT		POČET A4	6
VEDOUcí ZAKÁZKY		SOUŘ. SYSTÉM	JTSK
KATASTRÁLNÍ ÚZEMÍ	Radov	VÝŠK. SYSTÉM	Balt po vyrovnání
OBJEDNATEL	Státní pozemkový úřad, Krajský pozemkový úřad pro Středočeský kraj a hlavní město Praha, Winston Churchill 1800, 130 00 Praha 3 - Žižkov	MĚŘÍTKO	1:500
STAVBA	Hlavní cesta HC 6	ARCHIVNÍ ČÍSLO	3805-69/2021
OBJEKT	006, 106 - HC 6	ČÍSLO PŘÍLOHY	PARÉ
ČÁST	C – Situační výkresy	C 03	
PŘÍLOHA	KOORDINAČNÍ SITUAČNÍ VÝKRES		