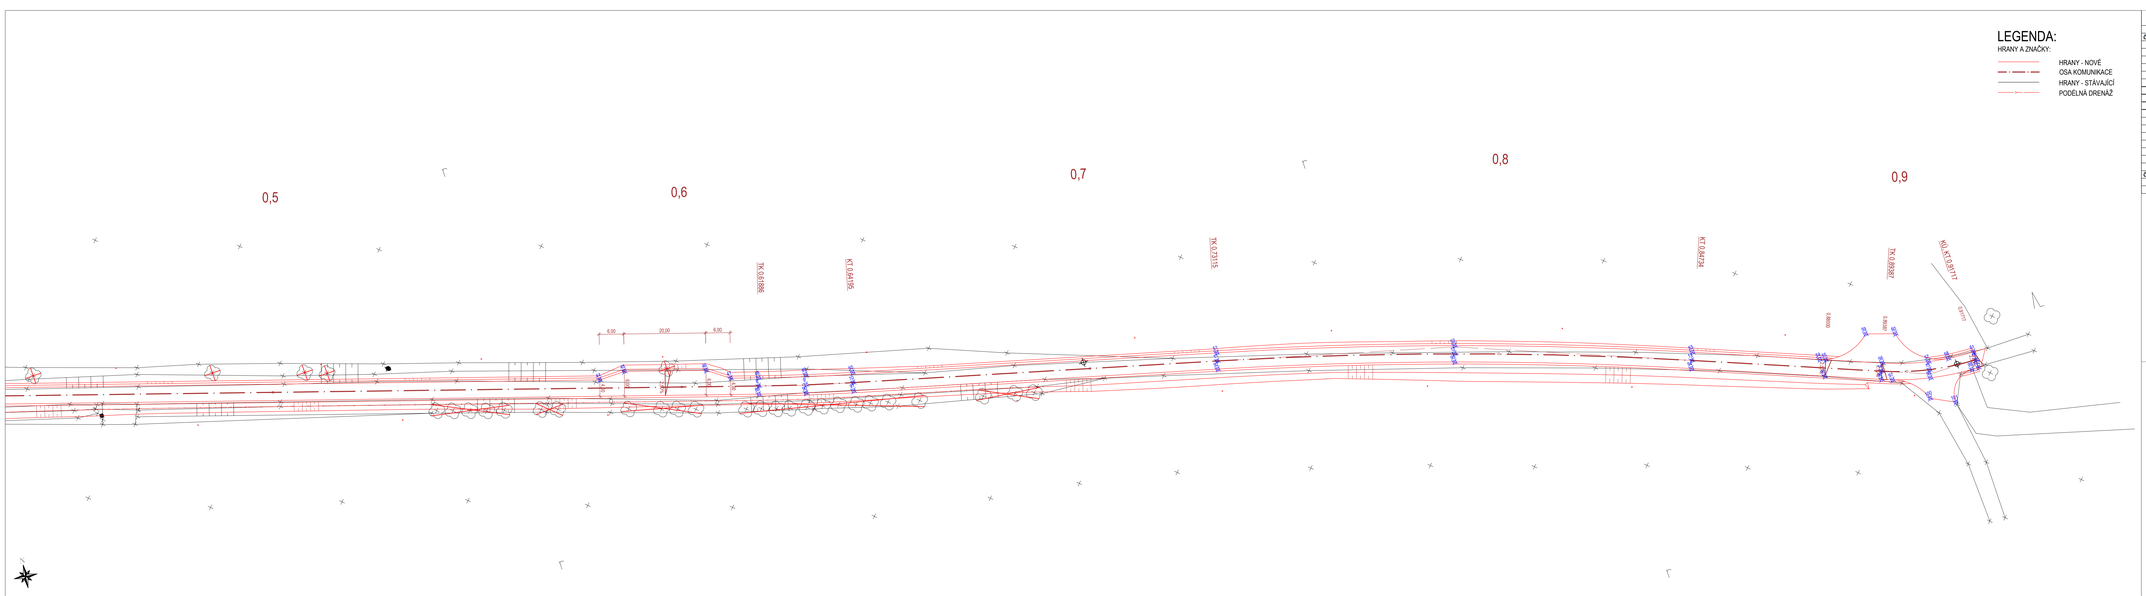

LEGENDA:

HRANY A ZNAČKY:

- HRANY - NOVÉ
- OSA KOMUNIKACE
- HRANY - STÁVAJÍCÍ
- PODELNÁ DRENÁŽ

VYTYČOVACÍ BODY - HC7

OSA			LEVÁ HRANA			PRAVÁ HRANA		
Č. BODU	X	Y	Č. BODU	X	Y	Č. BODU	X	Y
1	1050323,78	675425,92	20	1050314,83	675421,56	70	1050330,05	675424,67
2	1050477,09	675112,55	21	1050320,71	675420,45	71	1050332,35	675421,56
3	1050635,12	675106,68	22	1050329,96	675416,31	72	1050329,49	675416,71
4	1050646,77	675090,06	23	1050326,05	675410,21	73	1050329,66	675411,55
5	1050642,18	675074,69	24	1050376,33	675283,51	74	1050333,88	675395,71
6	1050477,56	675061,63	25	1050376,36	675257,16	75	1050334,27	675413,58
7	1050479,65	675046,49	26	1050377,57	675253,70	76	1050337,46	675404,30
8	1050544,34	674852,58	27	1050375,38	675249,70	77	1050429,59	675322,20
9	1050543,97	674842,59	28	1050377,32	675246,10	78	1050436,45	675328,74
10	1050551,14	674833,51	29	1050381,46	675242,35	79	1050440,18	675091,48
11	1050575,43	674744,69	30	1050392,86	675238,26	80	1050442,70	675079,79
12	1050592,87	674688,28	31	1050386,70	675233,23	81	1050463,60	675076,11
13	1050613,49	674634,98	32	1050425,20	675120,90	82	1050465,29	675074,36
14	1050631,27	674591,98	33	1050433,43	675103,62	83	1050474,26	675062,66
15	1050636,74	674580,87	34	1050445,00	675088,29	84	1050474,69	675061,96
16	1050636,16	674569,32	35	1050460,08	675075,96	85	1050473,12	675057,04
PROPUSTEK			36	1050460,57	675073,27	86	1050476,09	675066,49
Č. BODU	X	Y	37	1050465,50	675067,95	87	1050475,47	675060,64
120	1050317,90	675419,34	38	1050470,86	675060,56	88	1050401,55	675047,12
121	1050316,57	675421,98	39	1050472,01	675058,64	89	1050466,24	674893,22
			40	1050479,45	675051,82	90	1050543,79	674842,18
			41	1050485,89	675037,65	91	1050553,07	674831,06
			42	1050469,91	675051,70	92	1050577,36	674745,23
			43	1050477,75	675048,86	93	1050614,76	674695,94
			44	1050530,15	674888,81	94	1050615,58	674655,74
			45	1050530,15	674802,49	95	1050627,92	674605,50
			46	1050536,48	674863,51	96	1050633,12	674592,74
			47	1050540,27	674856,46	97	1050634,10	674590,22
			48	1050542,44	674851,95	98	1050636,69	674581,29
			49	1050545,48	674840,85	99	1050639,09	674571,03
			50	1050544,74	674829,93	100	1050641,38	674563,03
			51	1050573,51	674744,15	101	1050644,38	674577,37
			52	1050590,95	674608,63	102	1050639,18	674565,30
			53	1050631,65	674634,22			
			54	1050633,56	674609,41			
			55	1050634,12	674604,03			
			56	1050629,42	674591,22			
			57	1050632,70	674580,45			
			58	1050633,63	674575,63			
			59	1050621,34	674510,79			
			60	1050623,69	674505,85			
			61	1050634,17	674569,30			

Tuto část dokumentace pro GEPARD s.r.o. zpracoval:
[redacted] 24705981

GEPARD s.r.o.
Stefanikova 52, Praha 5
Člen Sdružení firem GEPARD s.r.o. a
GEOVAP, spol. s r.o.

VYPRACOVAL:	[redacted]	DATUM	06/2022
ODPOVĚDNÝ PROJEKTANT		ZAK.ČÍSLO	69/2021
VEDOUCÍ ZAKÁZKY		FORMÁT A4	6
KATASTRÁLNÍ ÚZEMÍ	Radotín	SOUŘ.SYSTÉM	JTSK
OBJEDNATEL	Státní pozemkový úřad, Krajský pozemkový úřad pro Středočeský kraj a hlavní město Praha Winstona Churchilla 1800, 130 00 Praha 3 - Žižkov	VÝŠK.SYSTÉM	Bpv po vyrovnání
		MĚŘÍTKO	1:500
STAVBA	Hlavní cesta HC 7	ARCHIVNÍ ČÍSLO	3836-69/2021
OBJEKT	007 Příprava území pro HC 7; 107 - HC 7		
ČÁST	**D - Dokumentace objektů**	ČÍSLO PŘÍLOHY	PARE
PŘÍLOHA	**VYTYČOVACÍ VÝKRES**	**D 06.2**	