


KRAJ:	PARDUBICKÝ
KATASTRÁLNÍ ÚZEMÍ:	TRHOVÁ KAMENICE
DRUH POVRCHU ÚZEMÍ:	OSTATNÍ PLOCHA

Podélný profil: TRASA - HC46a M 1:1000/100  
Rozsah: km 0,00000 - km 0,82835

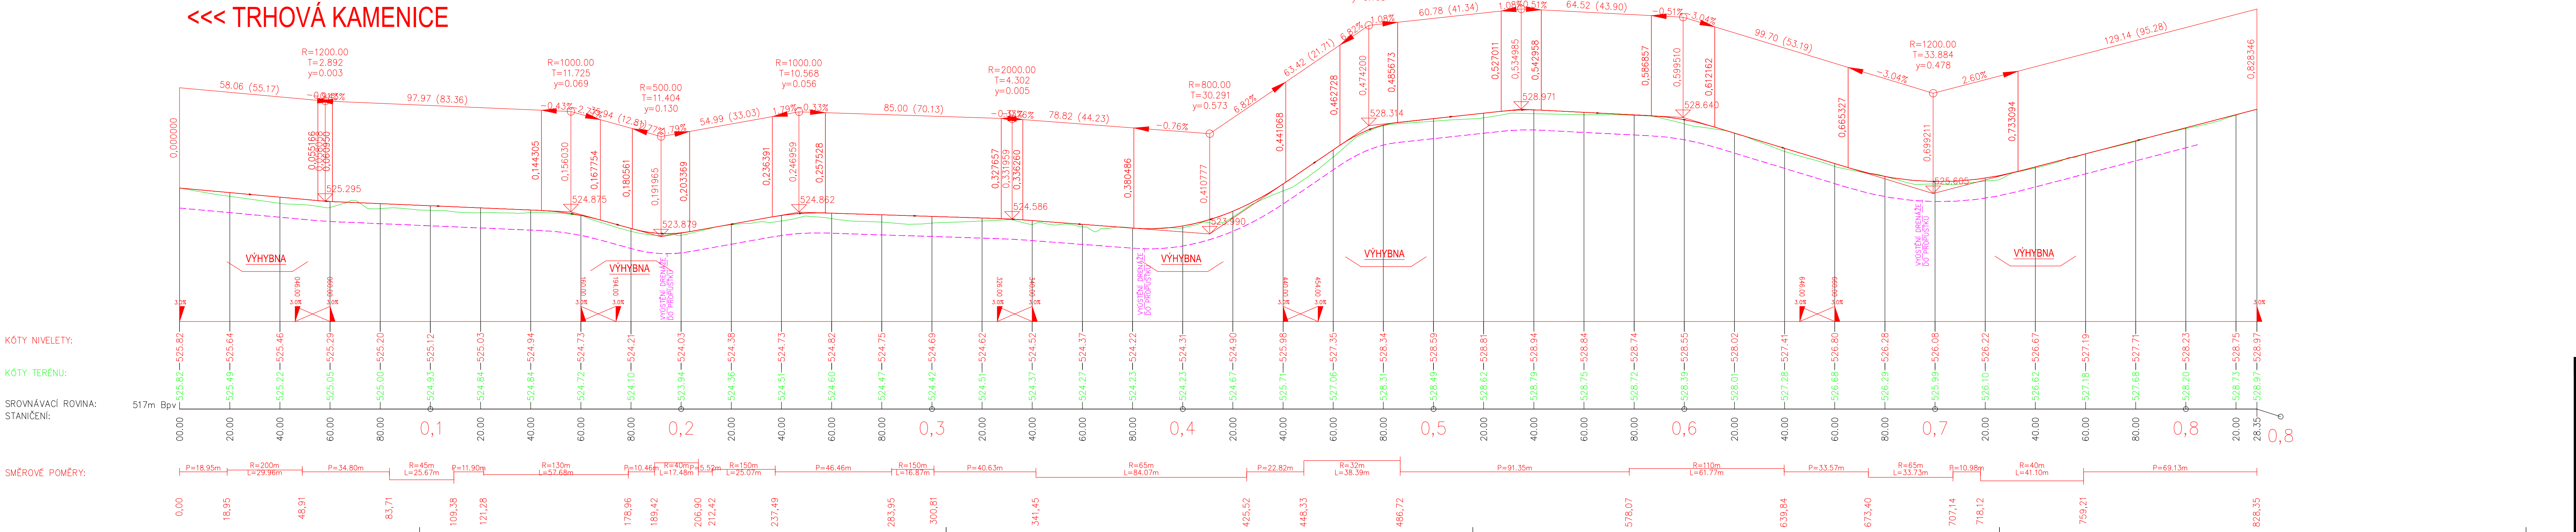

VÝŠKOVÝ SYSTÉM Bpvl

Kreslil:	ING. J. JEŽEK	
Zpracoval:	ING. J. JEŽEK	
Zodp. projektant:	ING. B. SHEJBAL	
Hlavní projektant:	ING. B. SHEJBAL	
Technická kontrola:	ING. Z. NEUDERT	
Kraj:	PARDUBICKÝ	Okres: CHRUDIM
		Obec: TRHOVÁ KAMENICE

Investor: STATNÍ POZEMKOVÝ ÚŘAD – Pobočka CHRUDIM

Ákce: POLNÍ CESTY HC 29 A HC 46a TRHOVÁ KAMENICE

Objekt: SO 101 POLNÍ CESTA HC 46a

Obsah: PODÉLNÝ PROFIL

Stupeň:	DSP + PDPS
Zak. č.:	4715 - 22 - 3
Arch. č.:	4047
Datum:	1/2023
Formát:	6 A4
Měřítko:	1:1000/100
Kóty:	Číslo příl. výkresu: D 1.3

SO 101