

S-JTSK

Bpv


ZÁMĚRIL	VYPRACOVAL	KONTROLOVAL	Geodetická kancelář	Ing. Radek Miroslav	www.geodet.cz
Tomáš Lexa	Ing. K. Němeček		E•K	Miroslav Chmelař	024 728 278 278
				Stavovská ul. 28	166/766 377 441 923
				326 00 Plzeň	e-mail: geodet@volny.cz
KRAJ, OBC, K.Ú.	DRUH, DOK.	zaměřen			
Plzeňský kraj, obec Chvaldovice, k.ú. Chouzovy	Č. ZÁK. ČKY	107/2021			
AKCE	FORMÁT	A4			
Chouzovy – polní cesta	DATUM, DOK.	04.10.2021			
	MĚRITKO	1:500			
OBSAH	Č. VÝHOT.	DÍL	Č. PRIL.		
Polohopisný a výškopisný plán				2	

Výkresy ve 3 dílech přesností podle ČSN 013410 a 013411

Takto zpracováno v souboru napsaném v DWG. Tento soubor je k dispozici v formátu PDF a jako soubor v formátu DWG.

Str. 1

30.09.2021

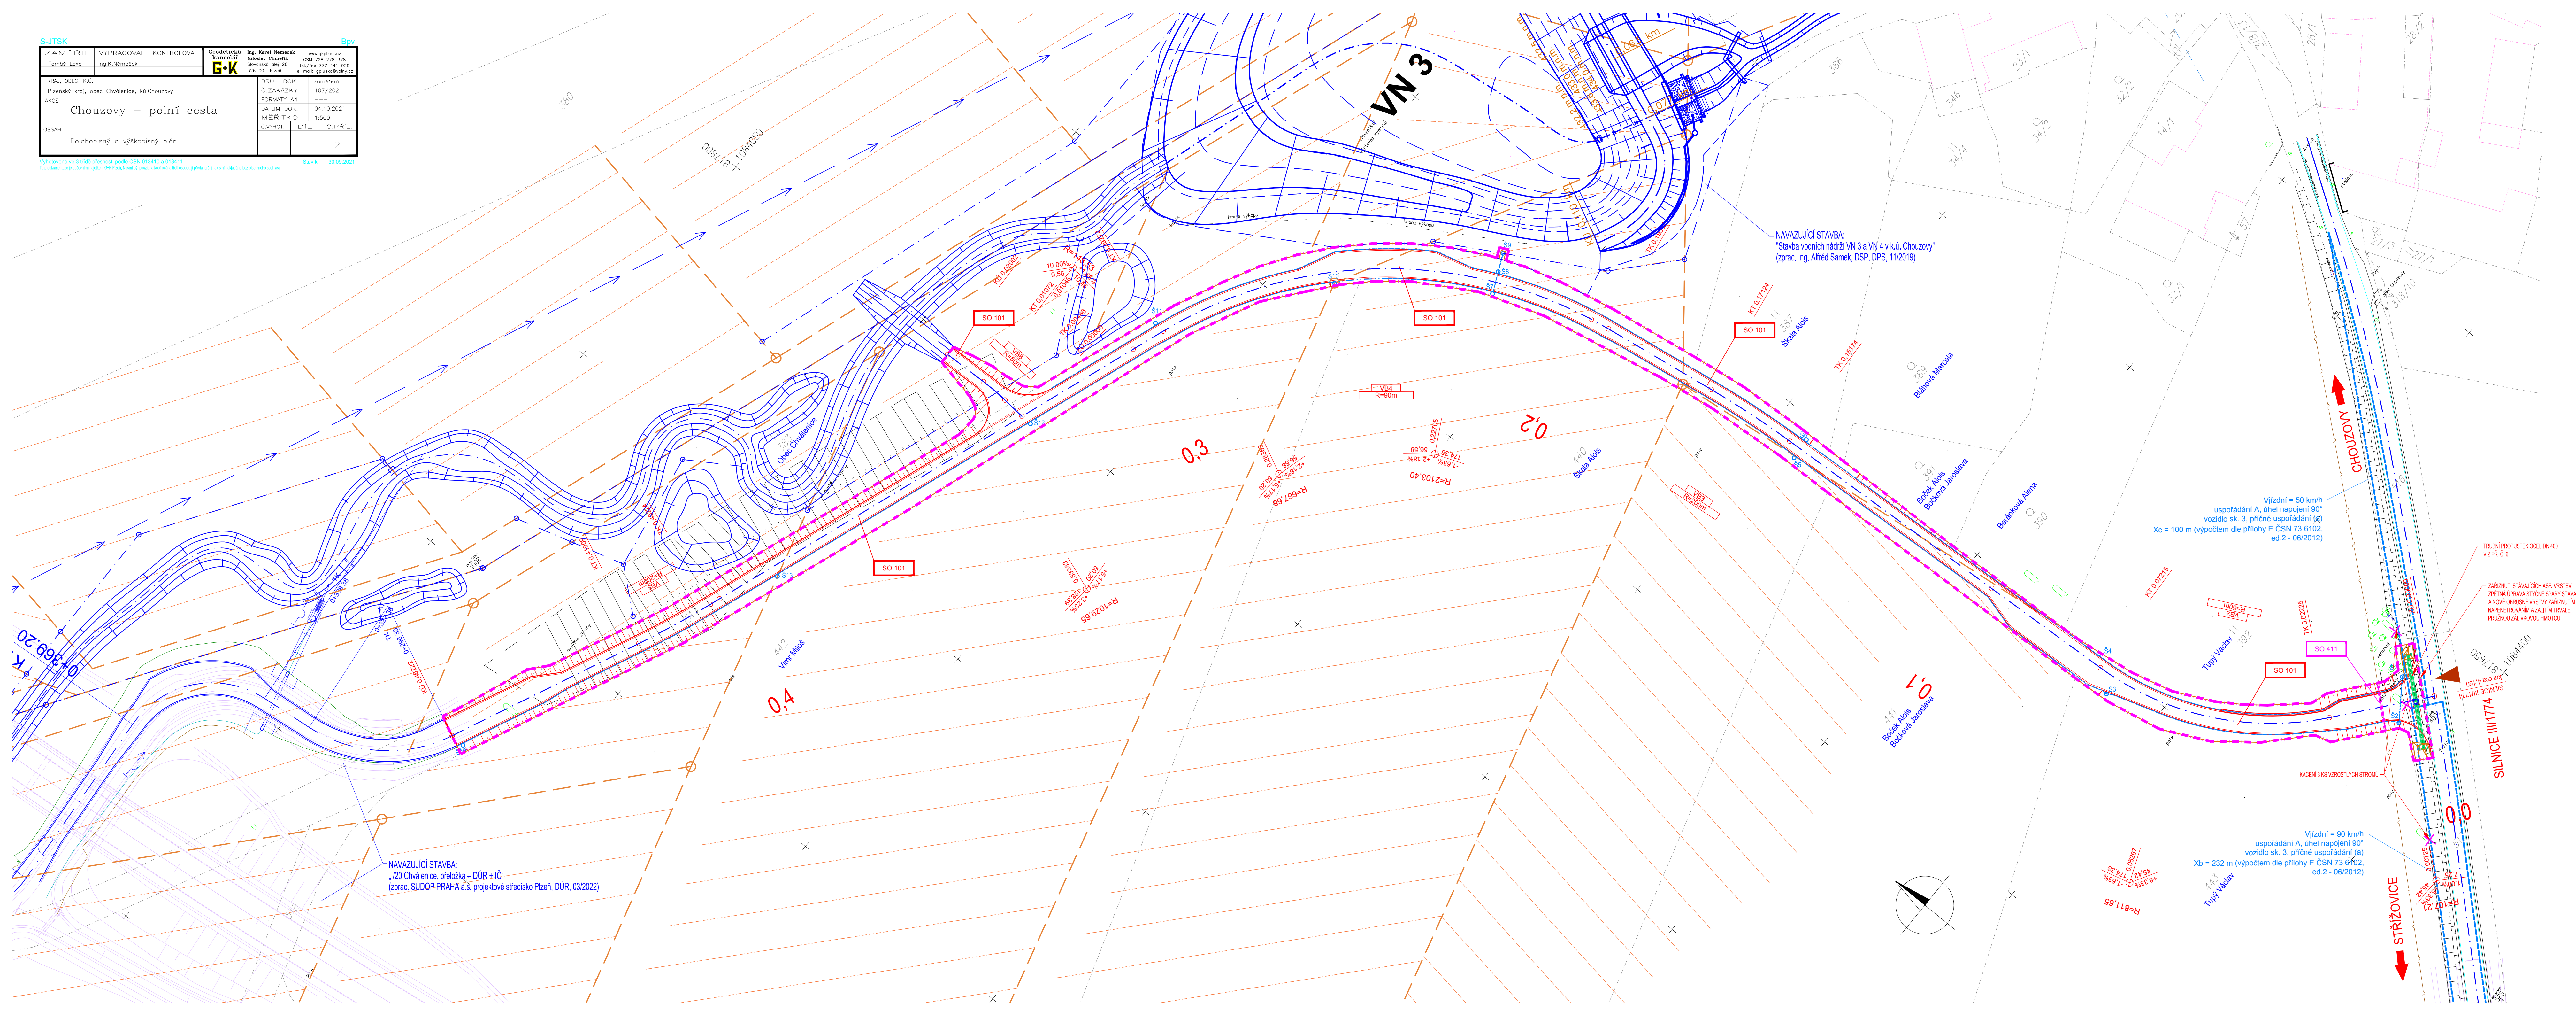

LEGENDA:

- CETIN a.s. - PODZEMNÍ KABELOVÁ TRASA
- DRENÁŽ PVC DN 160 VČETNĚ REVIZNÍ ŠACHTY
- STÁVAJÍCÍ MELIORACE VČETNĚ REVIZNÍ ŠACHTY
- HRANICE A ČÍSLA PARCEL
- HRANICE STAVBY
- KÁCENÍ STROMŮ
- PŘÍJEZD NA STAVENIŠTĚ

SEZNAM STAVEBNÍCH OBJEKTŮ

- SO 101 Polní cesta C23
- SO 411 Úpravy na kabelových rozvodech CETIN

DŮLEŽITÉ UPOZORNĚNÍ :

Před zahájením zemních prací je bezpodmínečně nutné, aby vybraný dodavatel požádal všechny správce podzemních inženýrských sítí o jejich přesné vytyčení. Zemní práce pak v místech křížení eventuelně souběhu s těmito sítěmi je nutno provádět ručně, se zvýšenou opatrností !!!

Nedvěd s.r.o. DPROJEKT PLZEŇ, PROJEKTOVÝ KANCELÁŘ KOTEROVSKÁ 177, 326 00 PLZEŇ	
VED. PROJEKTU	RAŽITKO
KRAJ: PLZEŇSKÝ	OBEC: CHOUZOVY
OBJEDNATEL: ČR - Státní pozemkový úřad, KPÚ pro Plzeňský kraj, Pobočka Plzeň	
Stavba části polní cesty C23 v k.ú. Chouzovy	
SOUBOR	02/2022
DATUM	DSP, PDPS
ZMĚNA Č.	
MĚRITKO	PŘÍLOHA / PARÉ
1:500	C.3.