



Podrobný podélný profil: C23 M 1:500/50  
Rozsah: km 0,00000 - km 0,46222

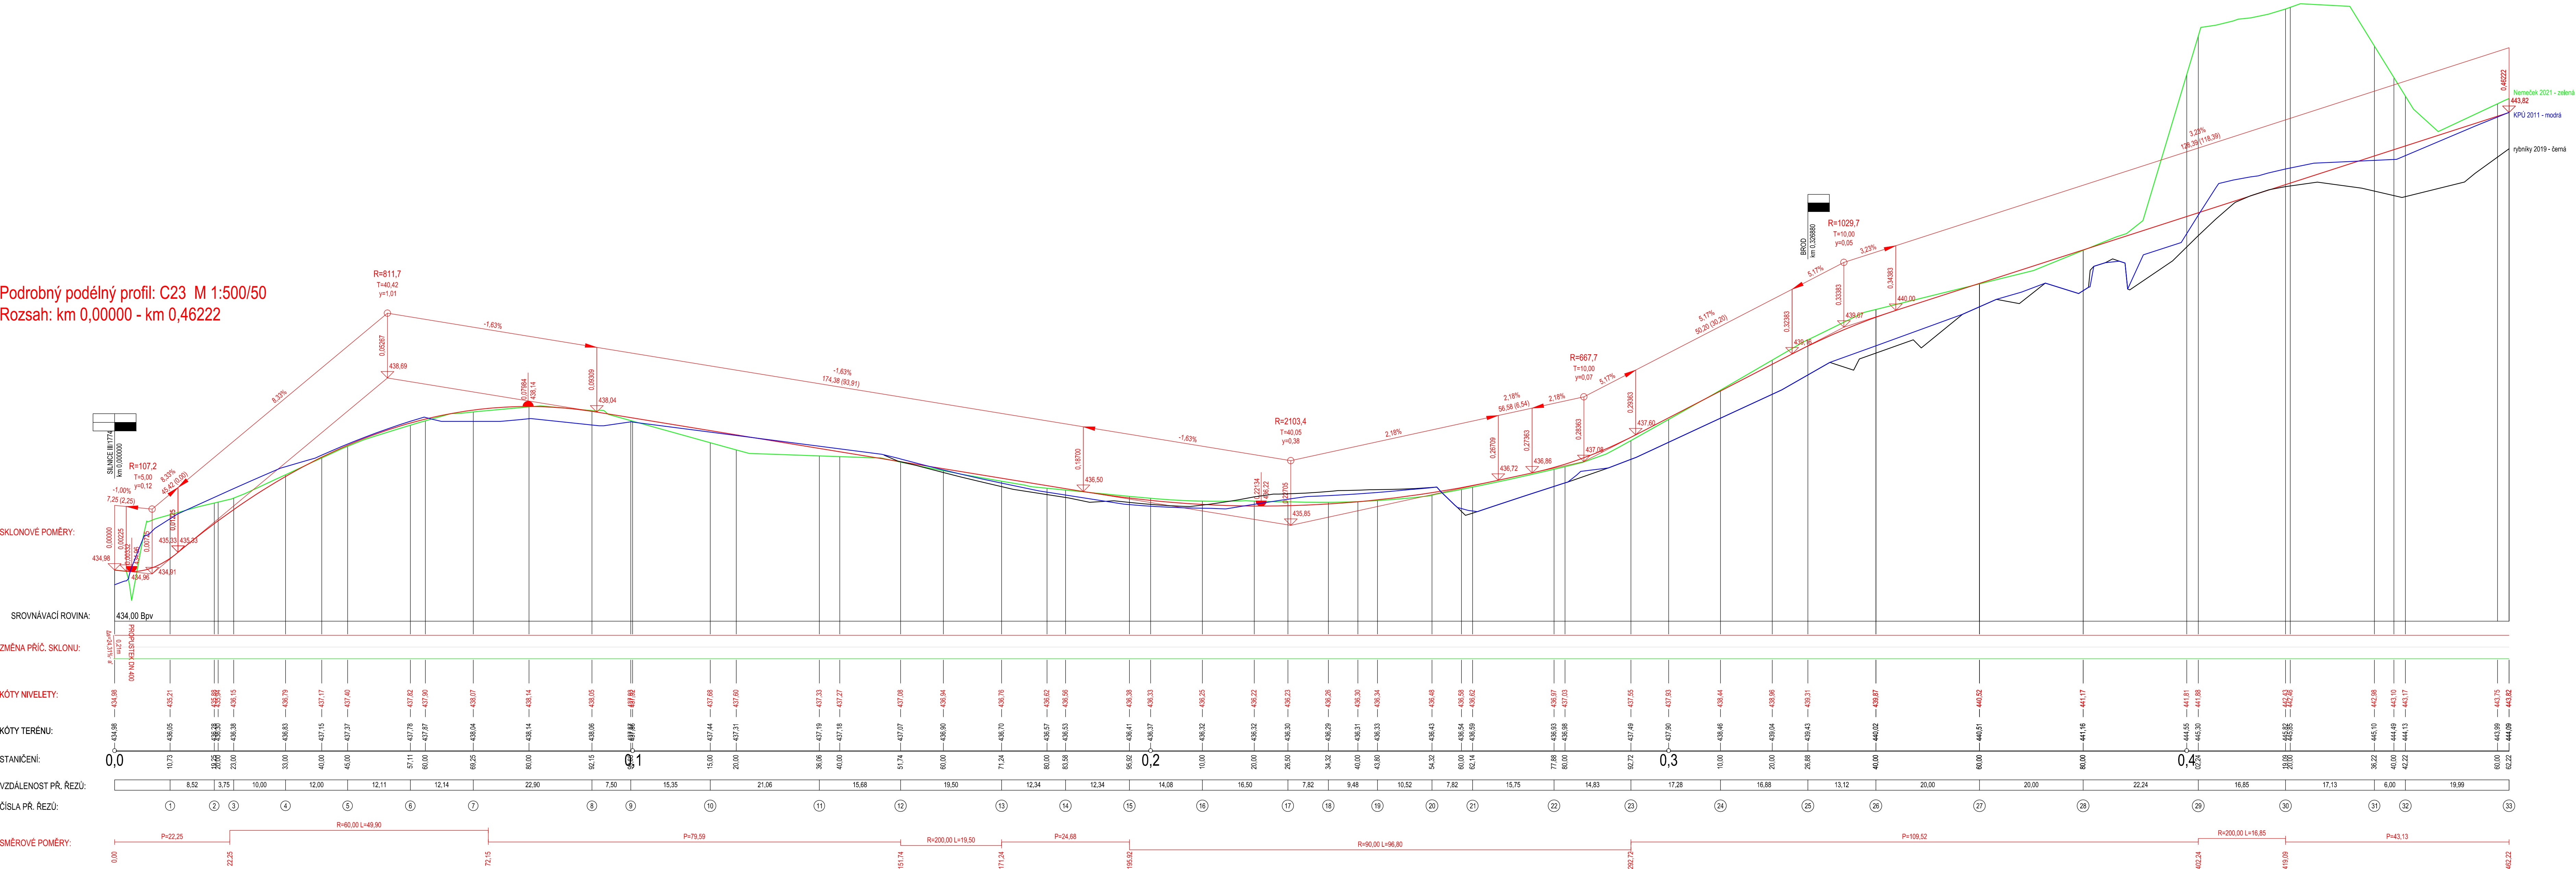

Podrobný podélný profil: ÚK-BROD M 1:500/50  
Rozsah: km 0,00000 - km 0,02002

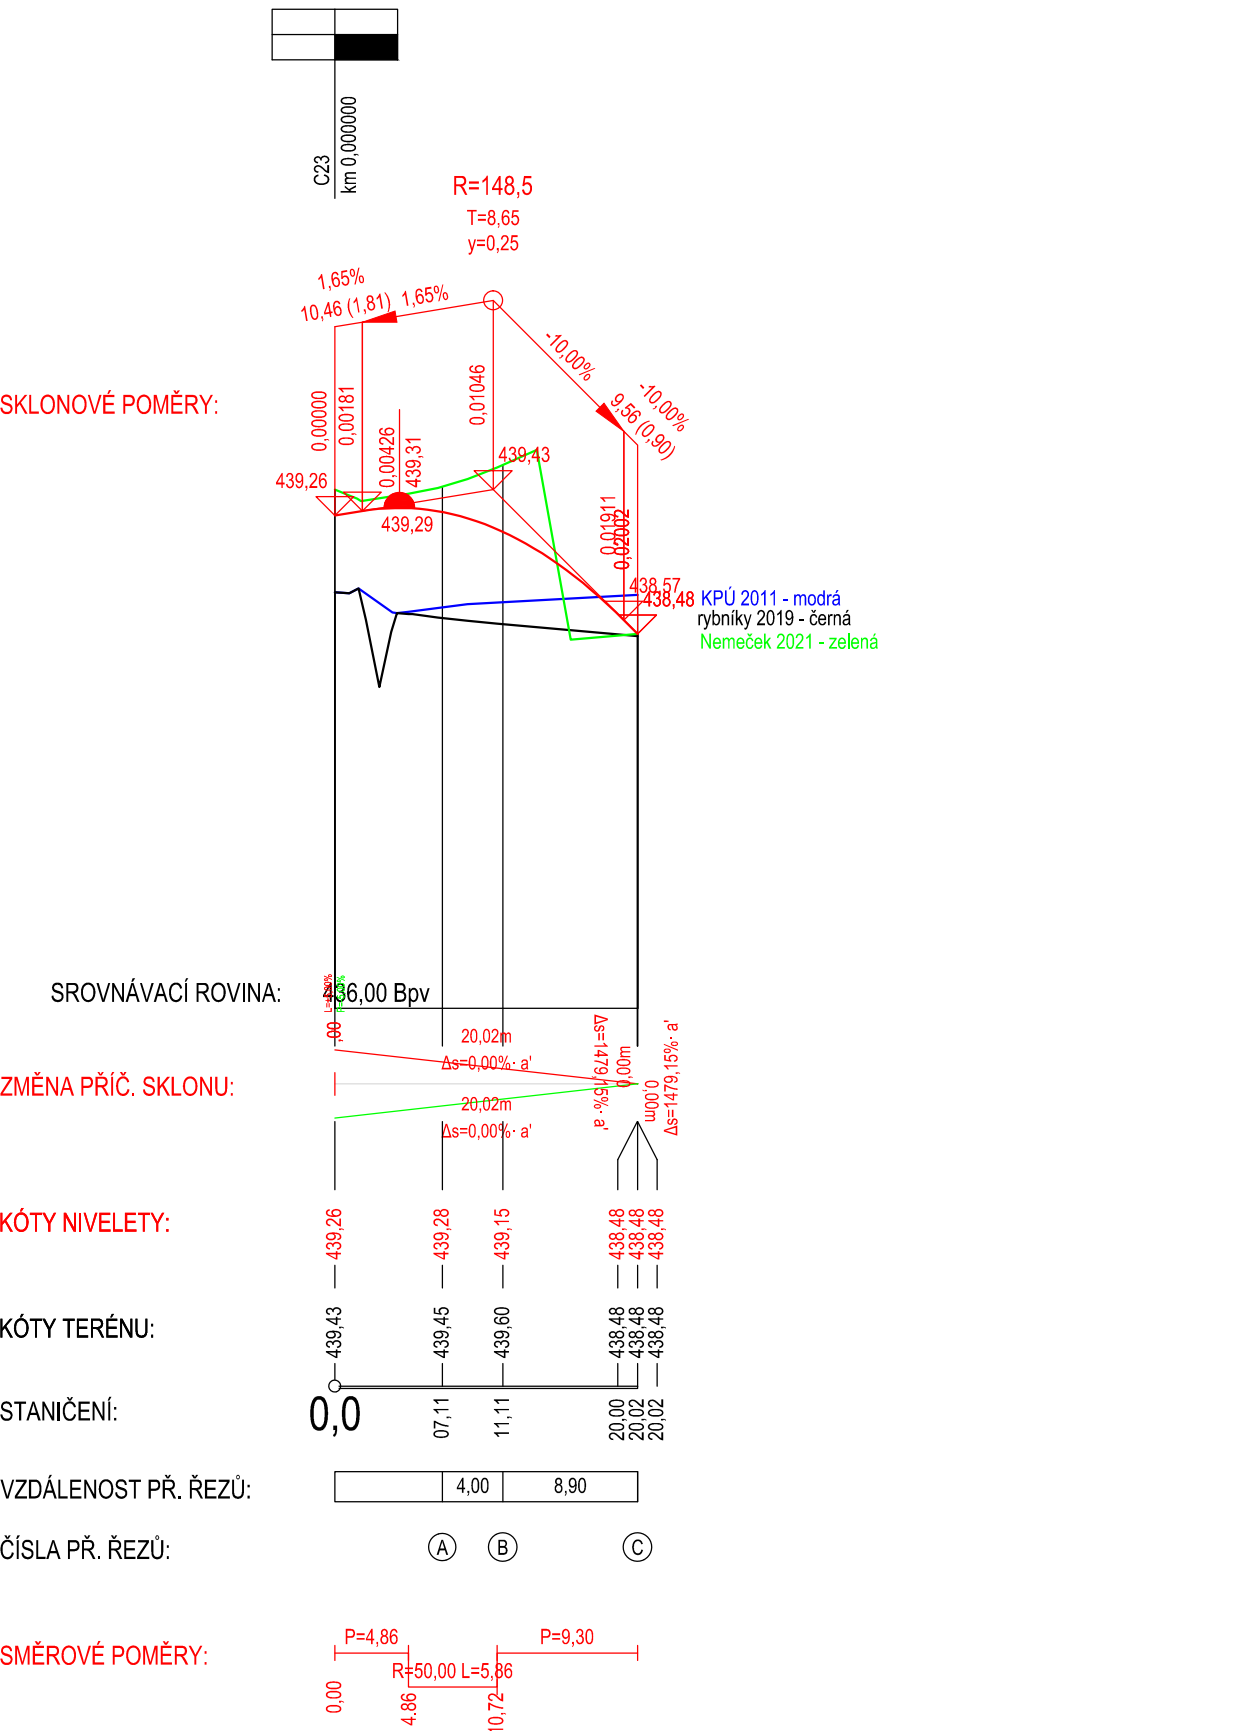

Nedvěd s.r.o. PROJEKT PLZEŇ		PROJEKTOVÝ KANCELÁŘ		28 00 PLZEŇ	
VED.PROJEKTU		ODP.PROJEKTANT		PROJEKTANT	
KRAJ: PLZEŇSKÝ		OBEC: CHOUMOV			
OBJEDNATEL: CR - Státní pozemkový úřad, KPU pro Plzeňský kraj, Pobočka Plzeň					
Stavba části polní cesty C23 v k.ú. Choumovy SO 101 - Polní cesta C23		SOUBOR		Choumovy-C23_PP_10kg	
		DATUM		02/2022	
		STUPEŇ		DSP, PDPS	
		ZMĚNA C.			
PODÉLNÉ PROFILY		MĚŘITKO		PŘÍLOHA / PARE	
		1 : 500/50		3.	