

POVRCH  
KATASTR

POMÍSTNĚ ZPEVNĚNÝ POVRCH

ORŇICE  
RATIBOŘICE U TÁBORA

MĚŘITKA X / Y 1:500 / 1:100  
LEGENDA TYPŮ ČAR  
TERÉN  
NIVELETA

NAPŮJENÍ POPLNÍ CESTY NA POPLNÍ  
CESTU STÁROHOŘSKOU.  
ROZŠÍŘENÍ 4,3,0m; NAPŮJENÍ DL. 9,4 m  
KM 0,004 00  
• ASF. EMULZNÍ ZALIVKA  
SVODNÍ ZLÁB DL. 6,8 m

KM 0,116 80 - 0,119 80  
SJEZD NA POZEMLKY PRAVOSTRANNÝ.  
ROZŠÍŘENÍ 17,0 m DL. 3,0m; S. 4,3 m  
ZAKONČEN OBRUBOU DL. 3,0 m

KM 0,118 00 - 0,237 65  
OSAZENÍ CHRÁNIČKY HDPE40 DL. 113,20 m  
ZASLEPENÍ A OPATŘENÍ MINIMARKERY  
SE ZATÁHOVACÍM LÁNKEM NA KONCÍCH


KM 0,186 00 - 0,190 00  
SJEZD NA POZEMLKY PRAVOSTRANNÝ.  
ROZŠÍŘENÍ 8,7 m DL. 4,0m; S. 1,8 m  
ZAKONČEN OBRUBOU DL. 4,0 m

KM 0,235 05 - 0,240 85  
SJEZD NA POZEMLKY PRAVOSTRANNÝ.  
ROZŠÍŘENÍ 12,0 m DL. 5,8m; S. 1,4-2,4 m  
ZAKONČEN OBRUBOU DL. 5,0 m

KM 0,232 95 - 0,265 20  
VYHIBNÁ LEVOSTRANNÁ.  
DL. 20,0m; ROZŠÍŘENÍ 51,8 m<sup>2</sup>

KM 0,238 35  
ULOŽENÍ SILOVÝCH KABELŮ  
DO CHRÁNIČKY KABELOVÉ PETIO DL. 9,0 m

KM 0,268 51  
NAPŮJENÍ NA POPLNÍ CESTU

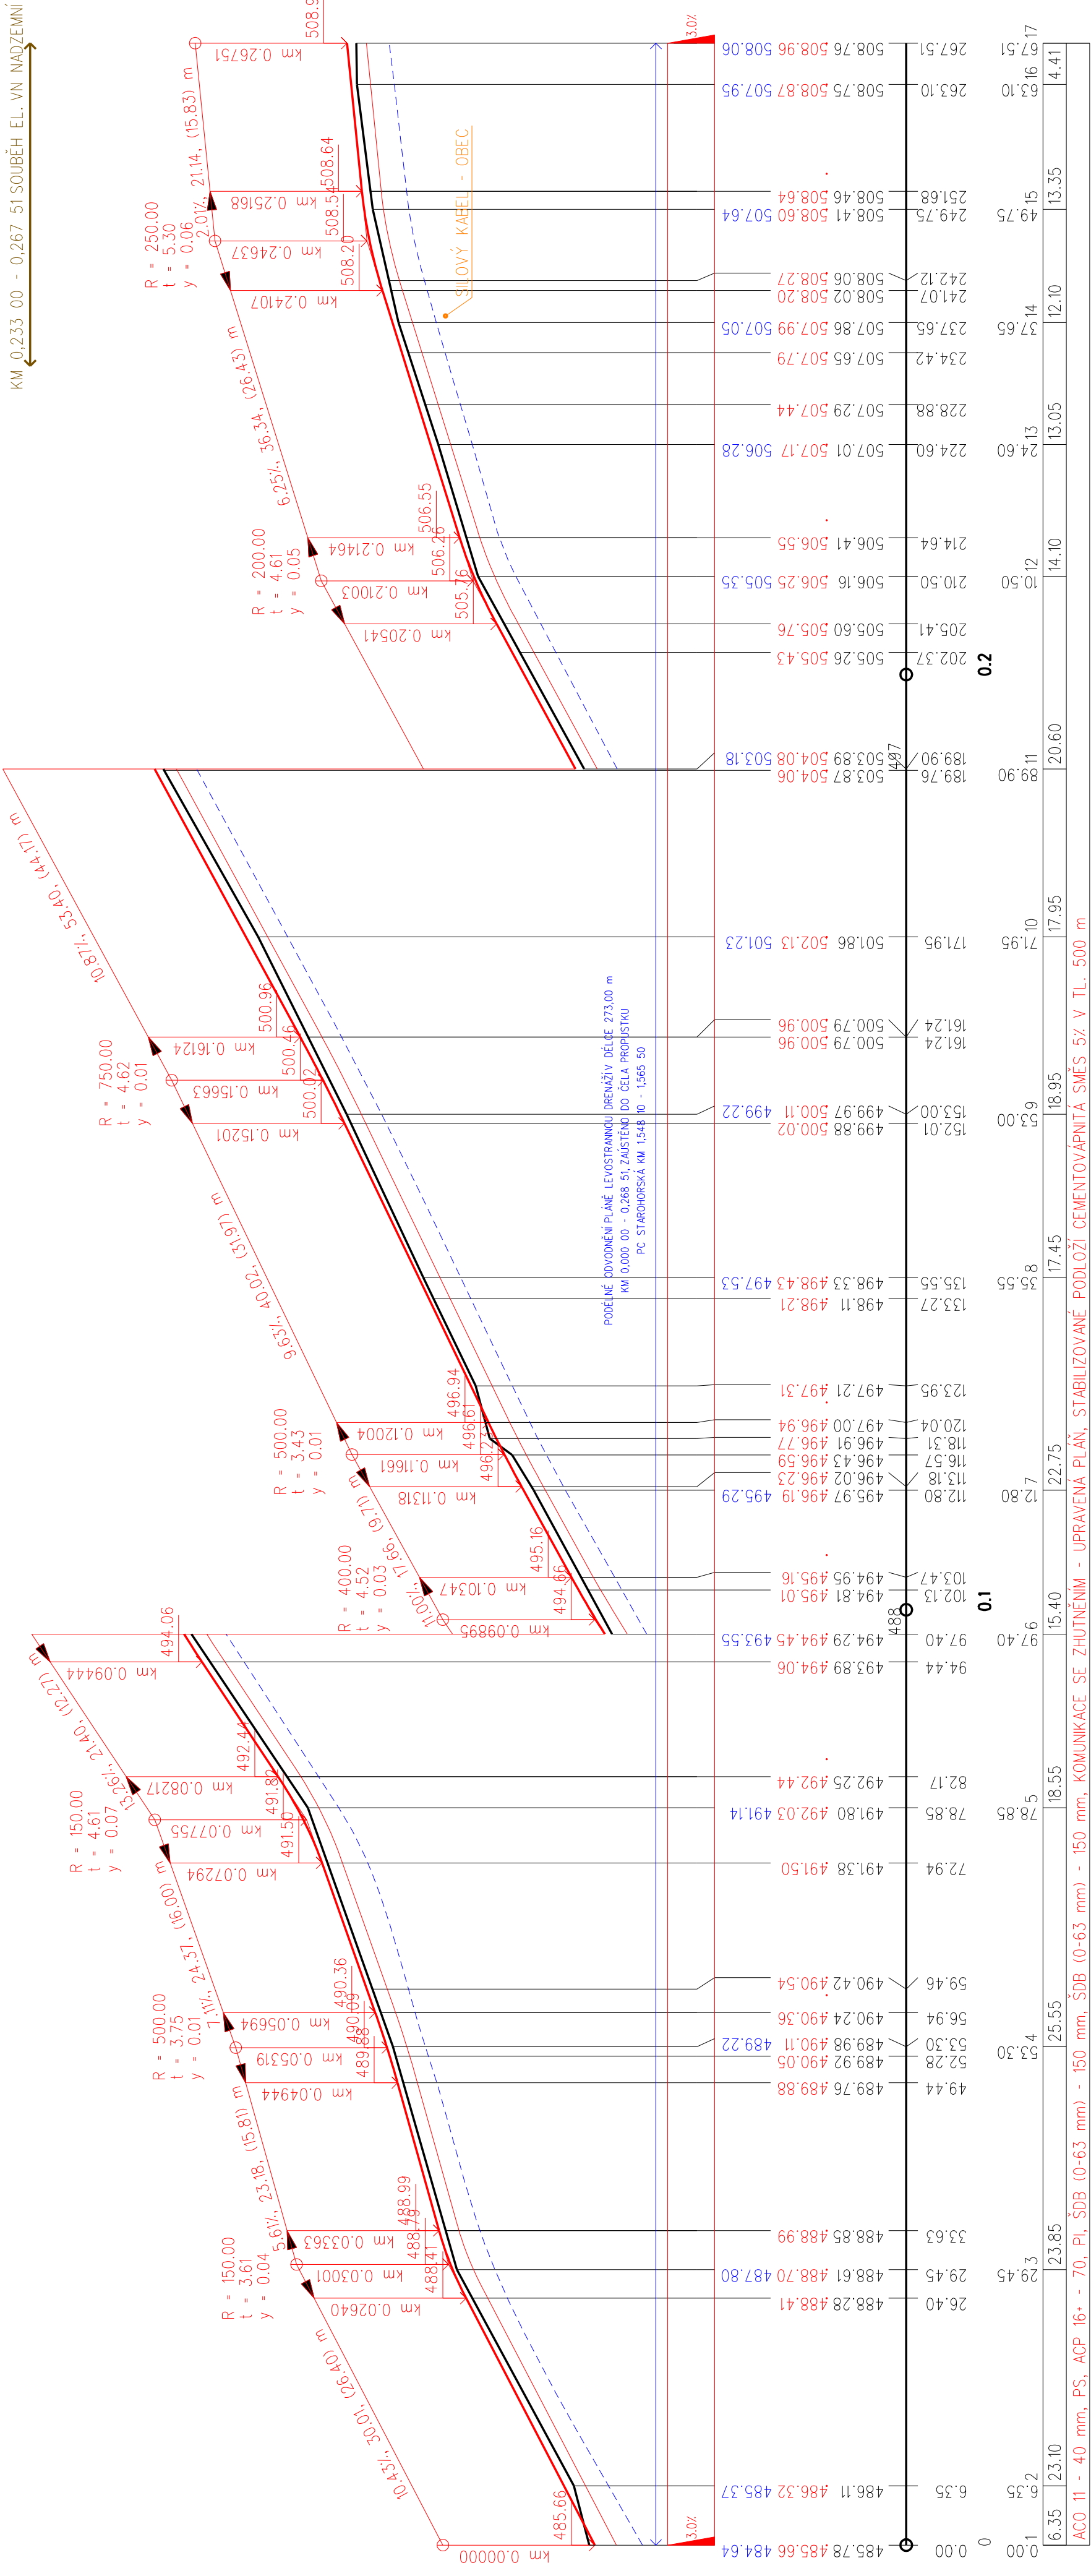

SKLONOVÉ POMĚRY

KÓTY NIVELETY ODVODNĚNÍ

KÓTY NIVELETY

KÓTY TERÉNU

SMYNOVACÍ ROVINA: 479

STANČENÍ

VZDÁLENOST PŘÍČNÝCH ŘEZŮ  
KONSTRUKCE KOMUNIKACE


SMĚROVÉ POMĚRY

PŘED ZAPOČETÍM PRACÍ NUTNO VYTÝČIT

VEŠKERÁ PODZEMNÍ VEDENÍ !

SOUŘADNICOVÝ SYSTÉM JTSK

VÝŠKOVÝ SYSTÉM BpV

<div><div><b>groprojeckce</b> Ing. Jaroslav Tmáj</div></div>				<div><b>ROKYCANOVA 1447V</b> <b>VYSOKÉ MYTO 366 01</b> tel. 465 423 691 - 2 E-mail: <a href="mailto:ingprojeckce@groprojeckce.cz">ingprojeckce@groprojeckce.cz</a></div>			
Vypracoval Tomáš Hrdonka		Zodpovědný Projektant Tomáš Hrdonka	Zodpovědný Zástupce Ing. Jakoubek Jaroslav	Kontrola Ing. Tmáj Jaroslav			
Kraj : Jihočeský		PÚSRP : Tábor					
OÚ : Ratibořské Hory							
Investor : ČR – Státní pozemkový úřad, pobočka Tábor							
Akce :							
Polní cesta HPC2R - CECH v k.ú. Ratibořice u Tabora							
Obsah :		Podélný profil					
		D.1.1.2.2.					