


PODÉLNÝ PROFIL POLNÍ CESTY DC6

M. 1:1000/1:100

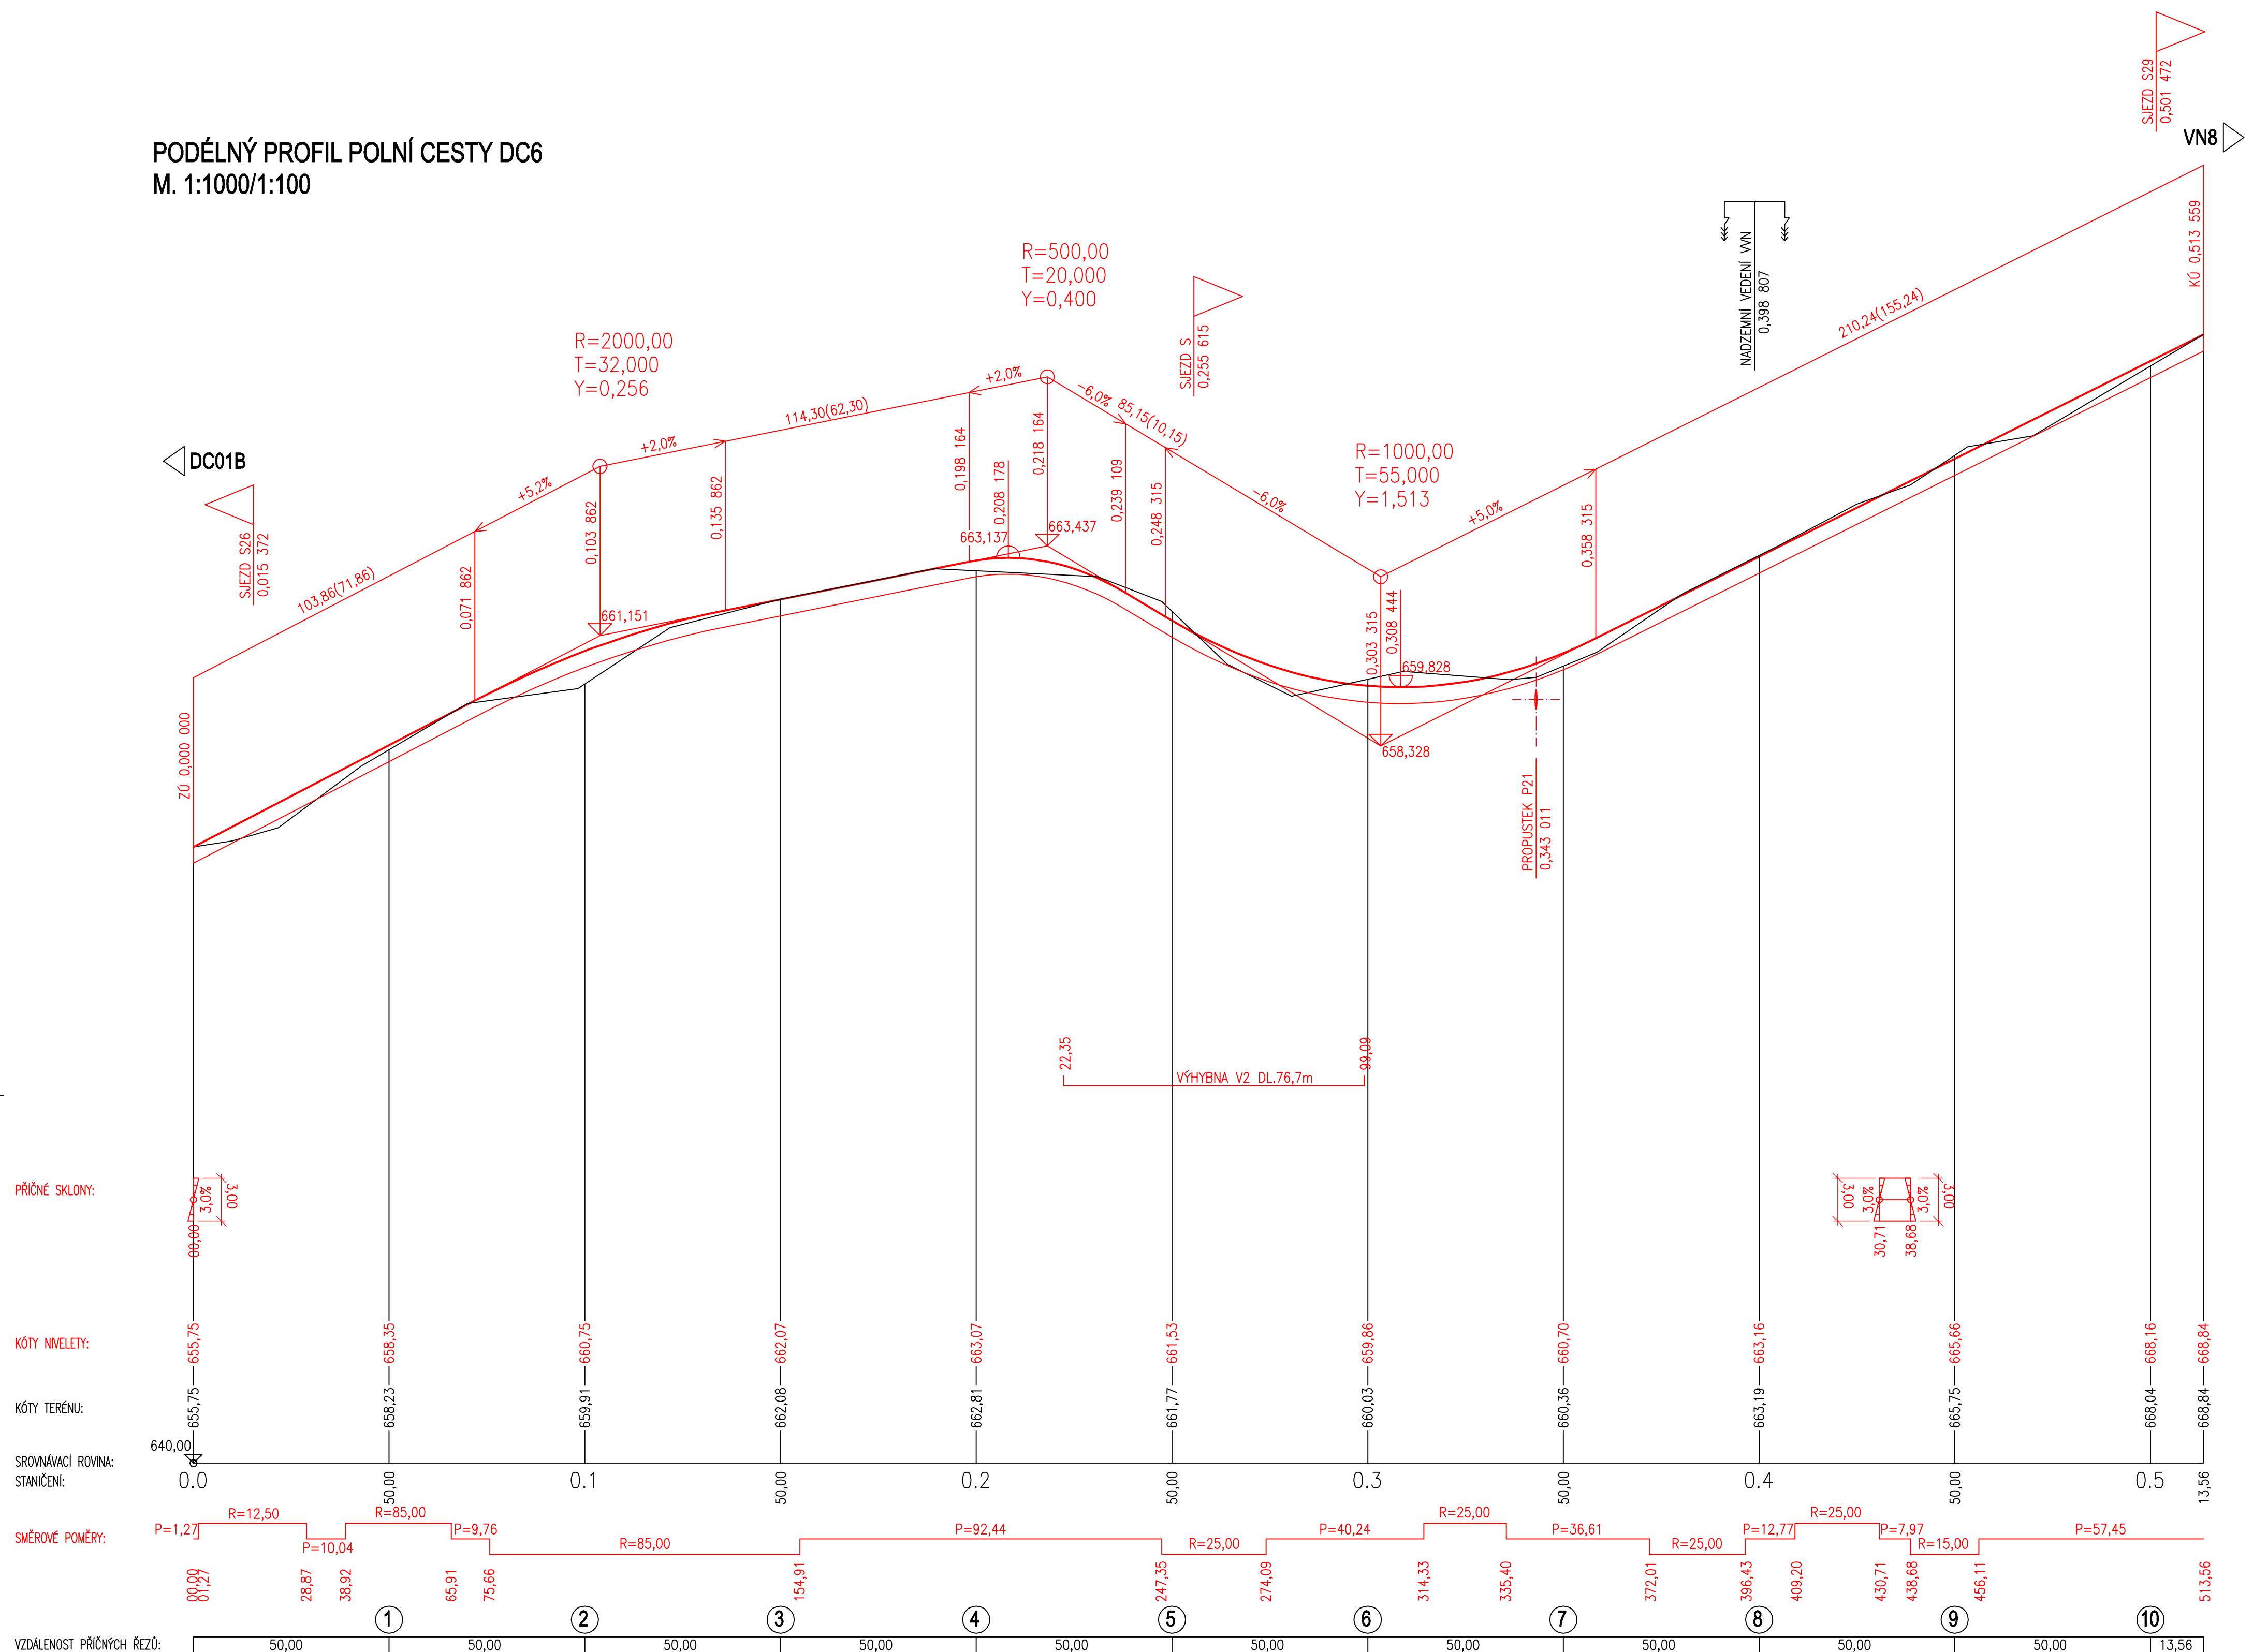

LEGENDA:

- _____ STÁVAJÍCÍ STAV
 _____ NOVÝ STAV

SOUŘ. SYSTÉM : S-JTSK
VÝŠK. SYSTÉM : B.p.v.

VÝKRS. SYSTÉM : D.P.V.				
Výpracoval:	Zodp. projektant:	HIP:	Techn. kontrola:	<div>Zhotovitel:</div> <div><div>Ing. Martin Štecher</div><div>ICO</div><div>AS</div><div>TEL</div><div></div></div>
podpis:	podpis:	podpis:	podpis:	
Obec, k.ú.: Bochov, Německý Chloumek		Kraj: KARLOVARSKÝ		
Objednatel: SPÚ ČR–Krajský pozemkový úřad pro Karlovarský kraj, pobočka Karlovy Vary				
Zakázka:				<div>Č. zakázky:</div> <div>2017–26</div>
<div>KoPÚ v K.Ú. NĚMECKÝ CHLOUMEK,</div> <div>PLÁN SPOLEČNÝCH ZAŘÍZENÍ</div>				<div>Datum:</div> <div>10/2017</div>
				<div>Formát:</div> <div>3x2x44</div>
				<div>Meřítko:</div> <div>1:1000/1:100</div>
				<div>Stupeň PD:</div> <div>PÚ</div>
Název přílohy:				<div>Číslo přílohy:</div> <div>F.4.2</div> <div>Souprava:</div>
PODÉLNÝ PROFIL - DC6				