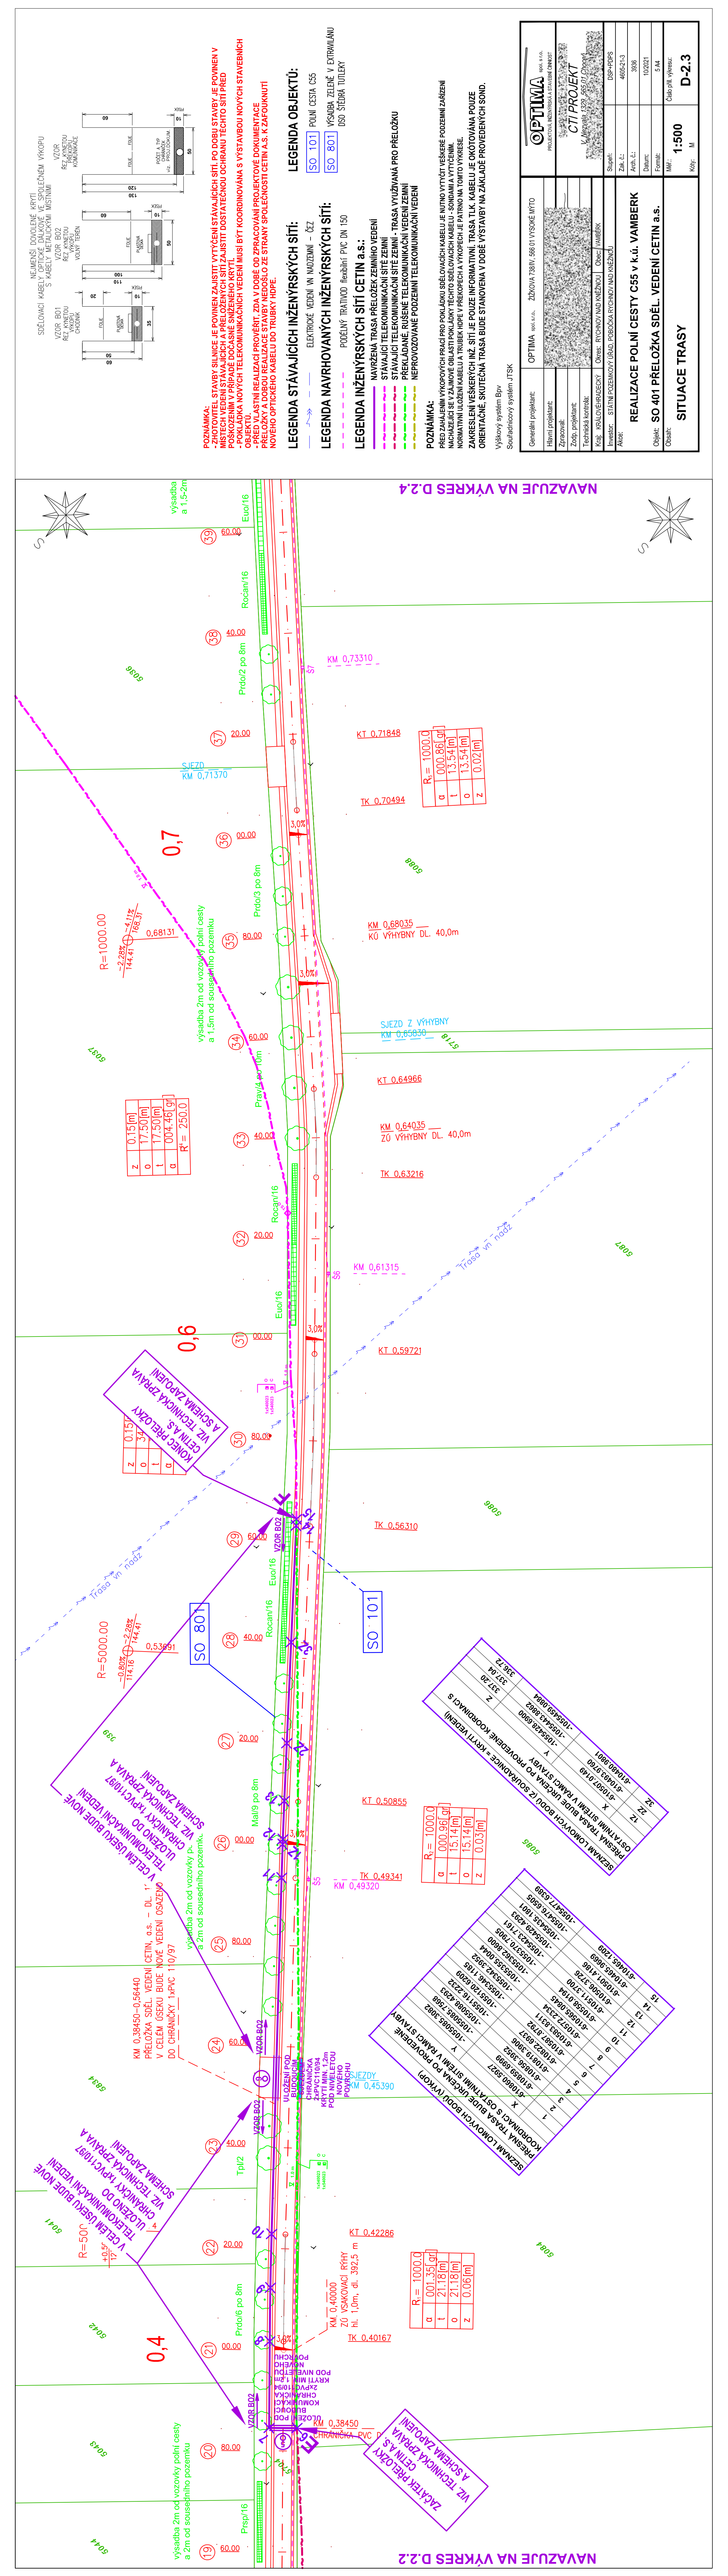

POZNÁMKA:
- ZHOTOVITEL STAVBY SILNICE JE POVINEN ZAJISTIT VYTČENÍ STAVAJÍCÍCH SÍTÍ, PO DOBU STAVBY JE POVINEN V NEZBYTNÉ MÍŘE ZAJISTIT ZMĚNU TRASY SÍTÍ, DOČASNÉ ZMĚNY ZAJISTÍ DISTRIBUČNÍ SPOLEČNOST
POŠKOZENÍ V PŘÍPADĚ DOČASNÉ SNÍŽENÉHO KRYTÍ
- DELKA NOVÝCH TELEKOMUNIKAČNÍCH VEDENÍ MUSÍ BÝT KOORDINOVÁNA S VYSTAVBOU NOVÝCH STAVEBNÍCH OBJEKTŮ
NOVÉHO OPTICKÉHO KABELU DO TRUBKY HDPE

LEGENDA STÁVAJÍCÍCH INŽENÝRSKÝCH SÍTÍ:
— ⇢ — ELEKTRICKÉ VEDENÍ VN NADZEMNÍ - DZ

LEGENDA NAVRHOVANÝCH INŽENÝRSKÝCH SÍTÍ:

LEGENDA INŽENÝRSKÝCH SÍTÍ CETIN a.s.:
NAVRŽENÁ TRASA PŘELOŽEK ZEMNÍHO VEDENÍ
STÁVAJÍCÍ TELEKOMUNIKAČNÍ SÍTĚ ZEMNÍ - TRASA VYUŽÍVANÁ PRO PŘELOŽKU
STÁVAJÍCÍ TELEKOMUNIKAČNÍ SÍTĚ ZEMNÍ - TRASA NEBUDE VYUŽITA
REPROKOZOVÁNÍ POZEMNÍCH TELEKOMUNIKAČNÍCH VEDENÍ

LEGENDA OBJEKTŮ:
SO 101 POLNÍ CESTA C5S
SO 801 VÝSADBA ZELENĚ V EXTRAVILÁNU
DSO STĚRKA ÚTULKY

POZNÁMKA:
PŘED ZAHÁJENÍM VÝKOPOVÝCH PRACÍ PRO POKLÁDKU SDĚLOVACÍCH KABELŮ JE NUTNÉ VYTČIT VEŠKERÉ PODZEMNÍ ZAŘÍZENÍ
NACHÁZEJÍCÍ SE V ZÁJMOVÉ OBLASTI POKLÁDKY TÉCHTO SDĚLOVACÍCH KABELŮ - SDRUŽENÍ A VYTČENÍ.
ZAKRESLENÍ VEŠKERÝCH INŽ. SÍTÍ JE POUZE INFORMATIVNÍ, TRASA TLK. KABELU JE OKOTOVÁNA POUZE
ORIENTAČNĚ. SKUTEČNÁ TRASA BUDE STANOVENA V DOBĚ VÝSTAVBY NA ZÁKLADĚ PROVEDENÝCH SOND.

Výškový systém Bpv
Souřadnicový systém JTSK

Hlavní projektant:
Zpracovatel:
Technická kontrola:

Akce: **REALIZACE POLNÍ CESTY C5S v k.ú. VAMBERK**
Objekt: **SO 401 PŘELOŽKA SDĚL. VEDENÍ CETIN a.s.**
Obsah: **SITUACE TRASY**

OPTIMA spol. s r.o.


Stupeň:	DSP+PDPS
Zak. č.:	4605-2-3
Arch. č.:	3006
Datum:	10/2021
Formát:	A1
Měř:	1:500
Kóty:	M
Číslo výkresu:	D-2.3