


SITUACE - DÍL 2 1:500

POLNÍ CESTA C55 - P 4,5/30, DL. 1028,95 m

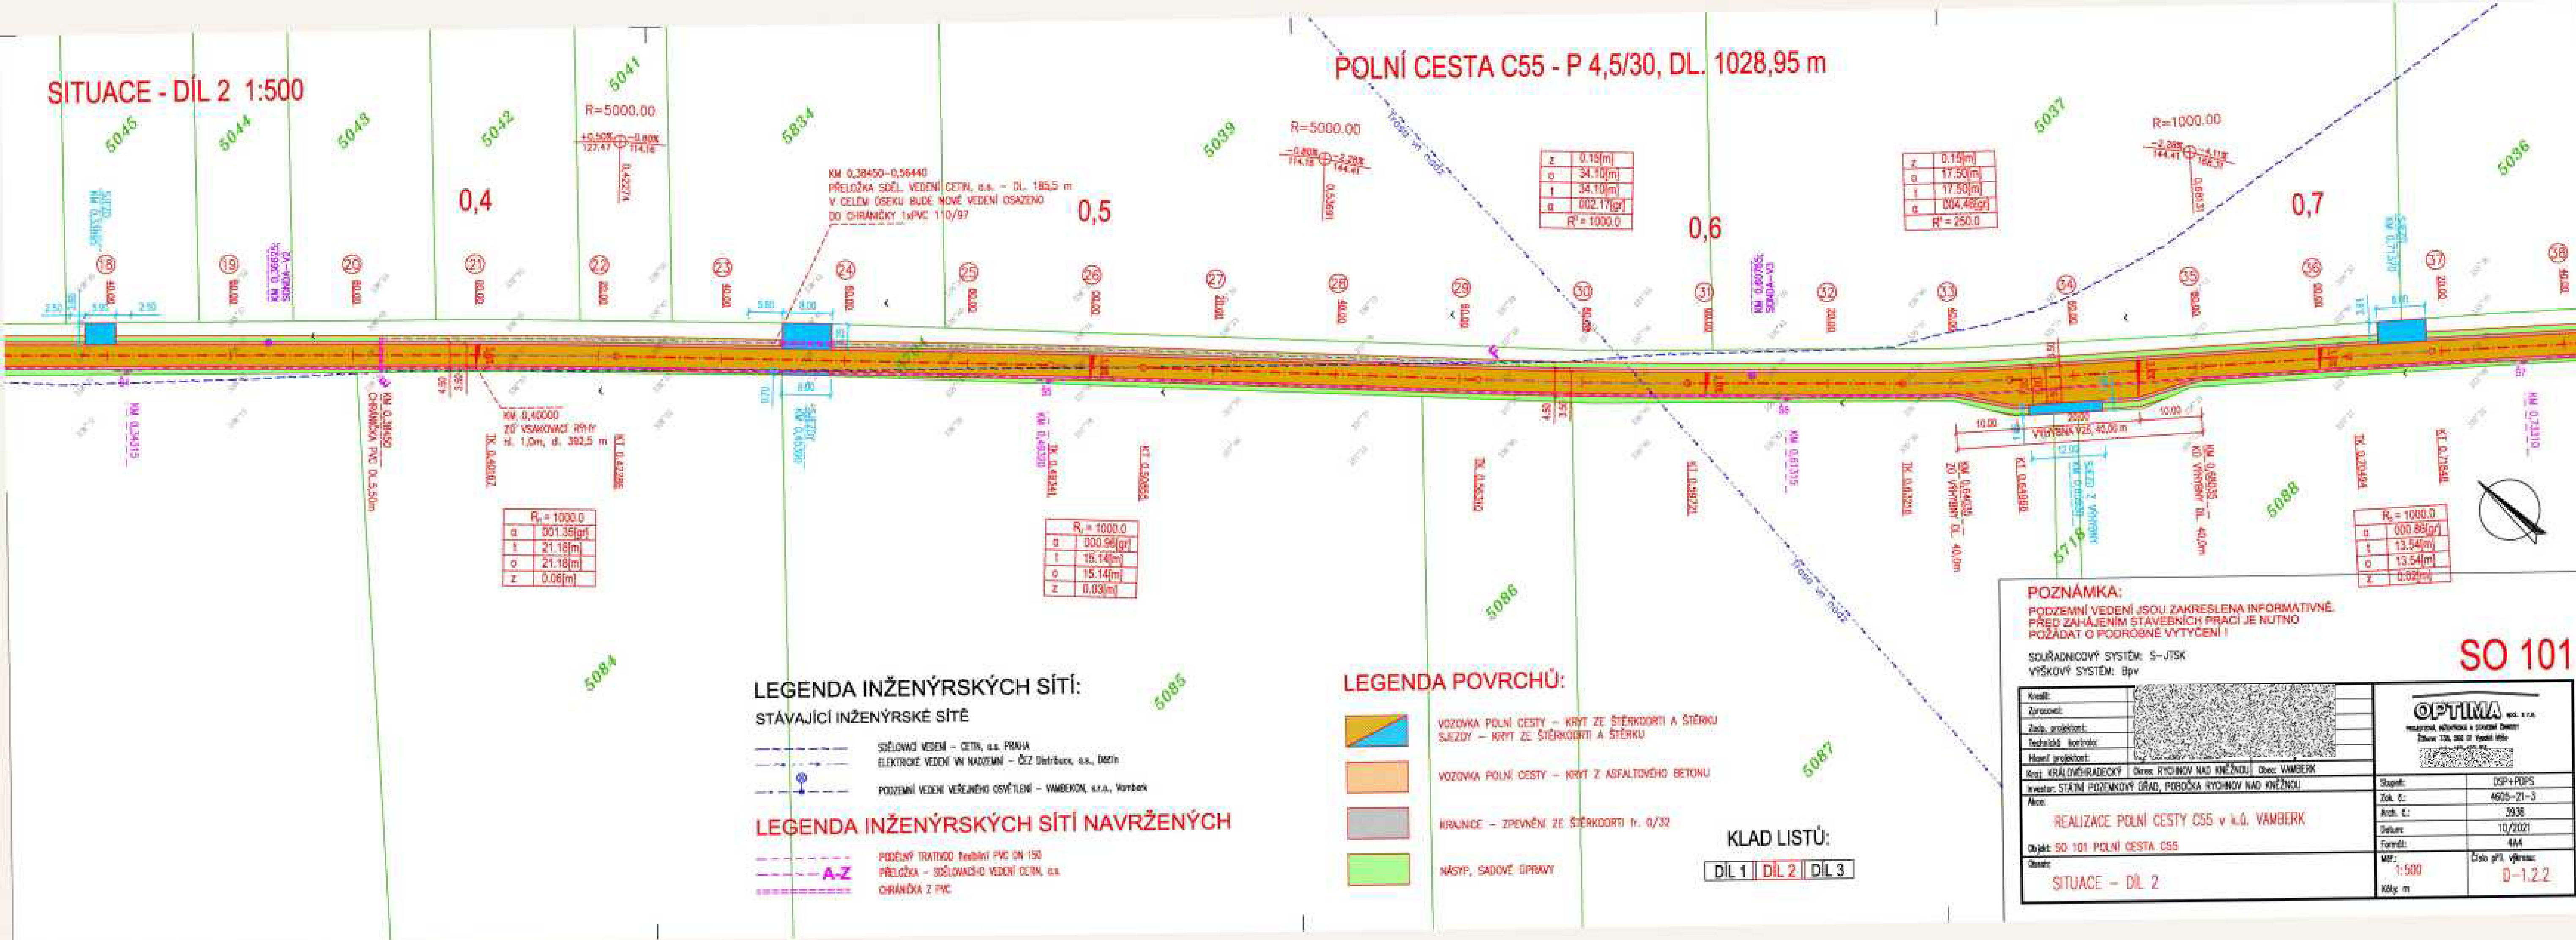

LEGENDA INŽENÝRSKÝCH SÍTÍ:

STÁVAJÍCÍ INŽENÝRSKÉ SÍTĚ

- SOŠLOVACÍ VEDENÍ - CETIN, s.s. PRAHA
- ELEKTRICKÉ VEDENÍ V NADZEMÍ - ČEZ Distribuce, s.s. BRNO
- PODZEMNÍ VEDENÍ VEŘEJNÉHO OSVĚTLENÍ - VAMBERK, s.r.o. VAMBERK

LEGENDA INŽENÝRSKÝCH SÍTÍ NAVRŽENÝCH

- PODÉLNÝ TRATKOV řezbřitý PVC DN 150
- PŘELOŽKA - SOŠLOVACÍ VEDENÍ CETIN, s.s.
- CHRÁNĚKA Z PVC

LEGENDA POVRCHŮ:

- VOZOVKA POLNÍ CESTY - KRYT ZE ŠTERKODORTI A ŠTERKU
- SAJZDY - KRYT ZE ŠTERKODORTI A ŠTERKU
- VOZOVKA POLNÍ CESTY - KRYT Z ASFALTOVÉHO BETONU
- KRAJNICE - ZPEVNĚNÍ ZE ŠTERKODORTI 1x 0/32
- NASYP, SADOVÉ ÚPRAVY

KLAD LISTŮ:

DÍL 1 DÍL 2 DÍL 3

POZNÁMKA:
PODZEMNÍ VEDENÍ JSOU ZAKRESLENA INFORMATIVNĚ.
PŘED ZAHÁJENÍM STAVEBNÍCH PRACÍ JE NUTNO
POŽADAT O PODROBNÉ VYTÝČENÍ!

SOUŘADNICOVÝ SYSTÉM: S-JTSK
VÝŠKOVÝ SYSTÉM: Bpv

Kvalita:		
Zpracování:		
Základní projekce:		
Technická kontrola:		
Hlavní projekce:		
Kraj: KRAJ DĚLÁČSKÝ	Okres: RYCHNOV NAD KNEŽNOU	Obec: VAMBERK
Investor: STÁTÍ POZEMKOVÝ ÚŘAD, PŘÍRODA RYCHNOV NAD KNEŽNOU		
Název:	REALIZACE POLNÍ CESTY C55 v k.ú. VAMBERK	
Objekt: SO 101 POLNÍ CESTA C55		
Stav:		
Stupeň:	OSP+POPS	
Zak. č.:	4605-21-3	
Arch. č.:	2938	
Datum:	10/2021	
Formát:	A4	
Mříž:	1:500	Číslo příl. výkresu: D-1.2.2
Číslo:	SITUACE - DÍL 2	
Kmly m:		

SO 101