


KOORDINAČNÍ SITUAČNÍ VÝKRES - DÍL 3 1:500

POLNÍ CESTA C55 - P 4,5/30, DL. 1028,95 m

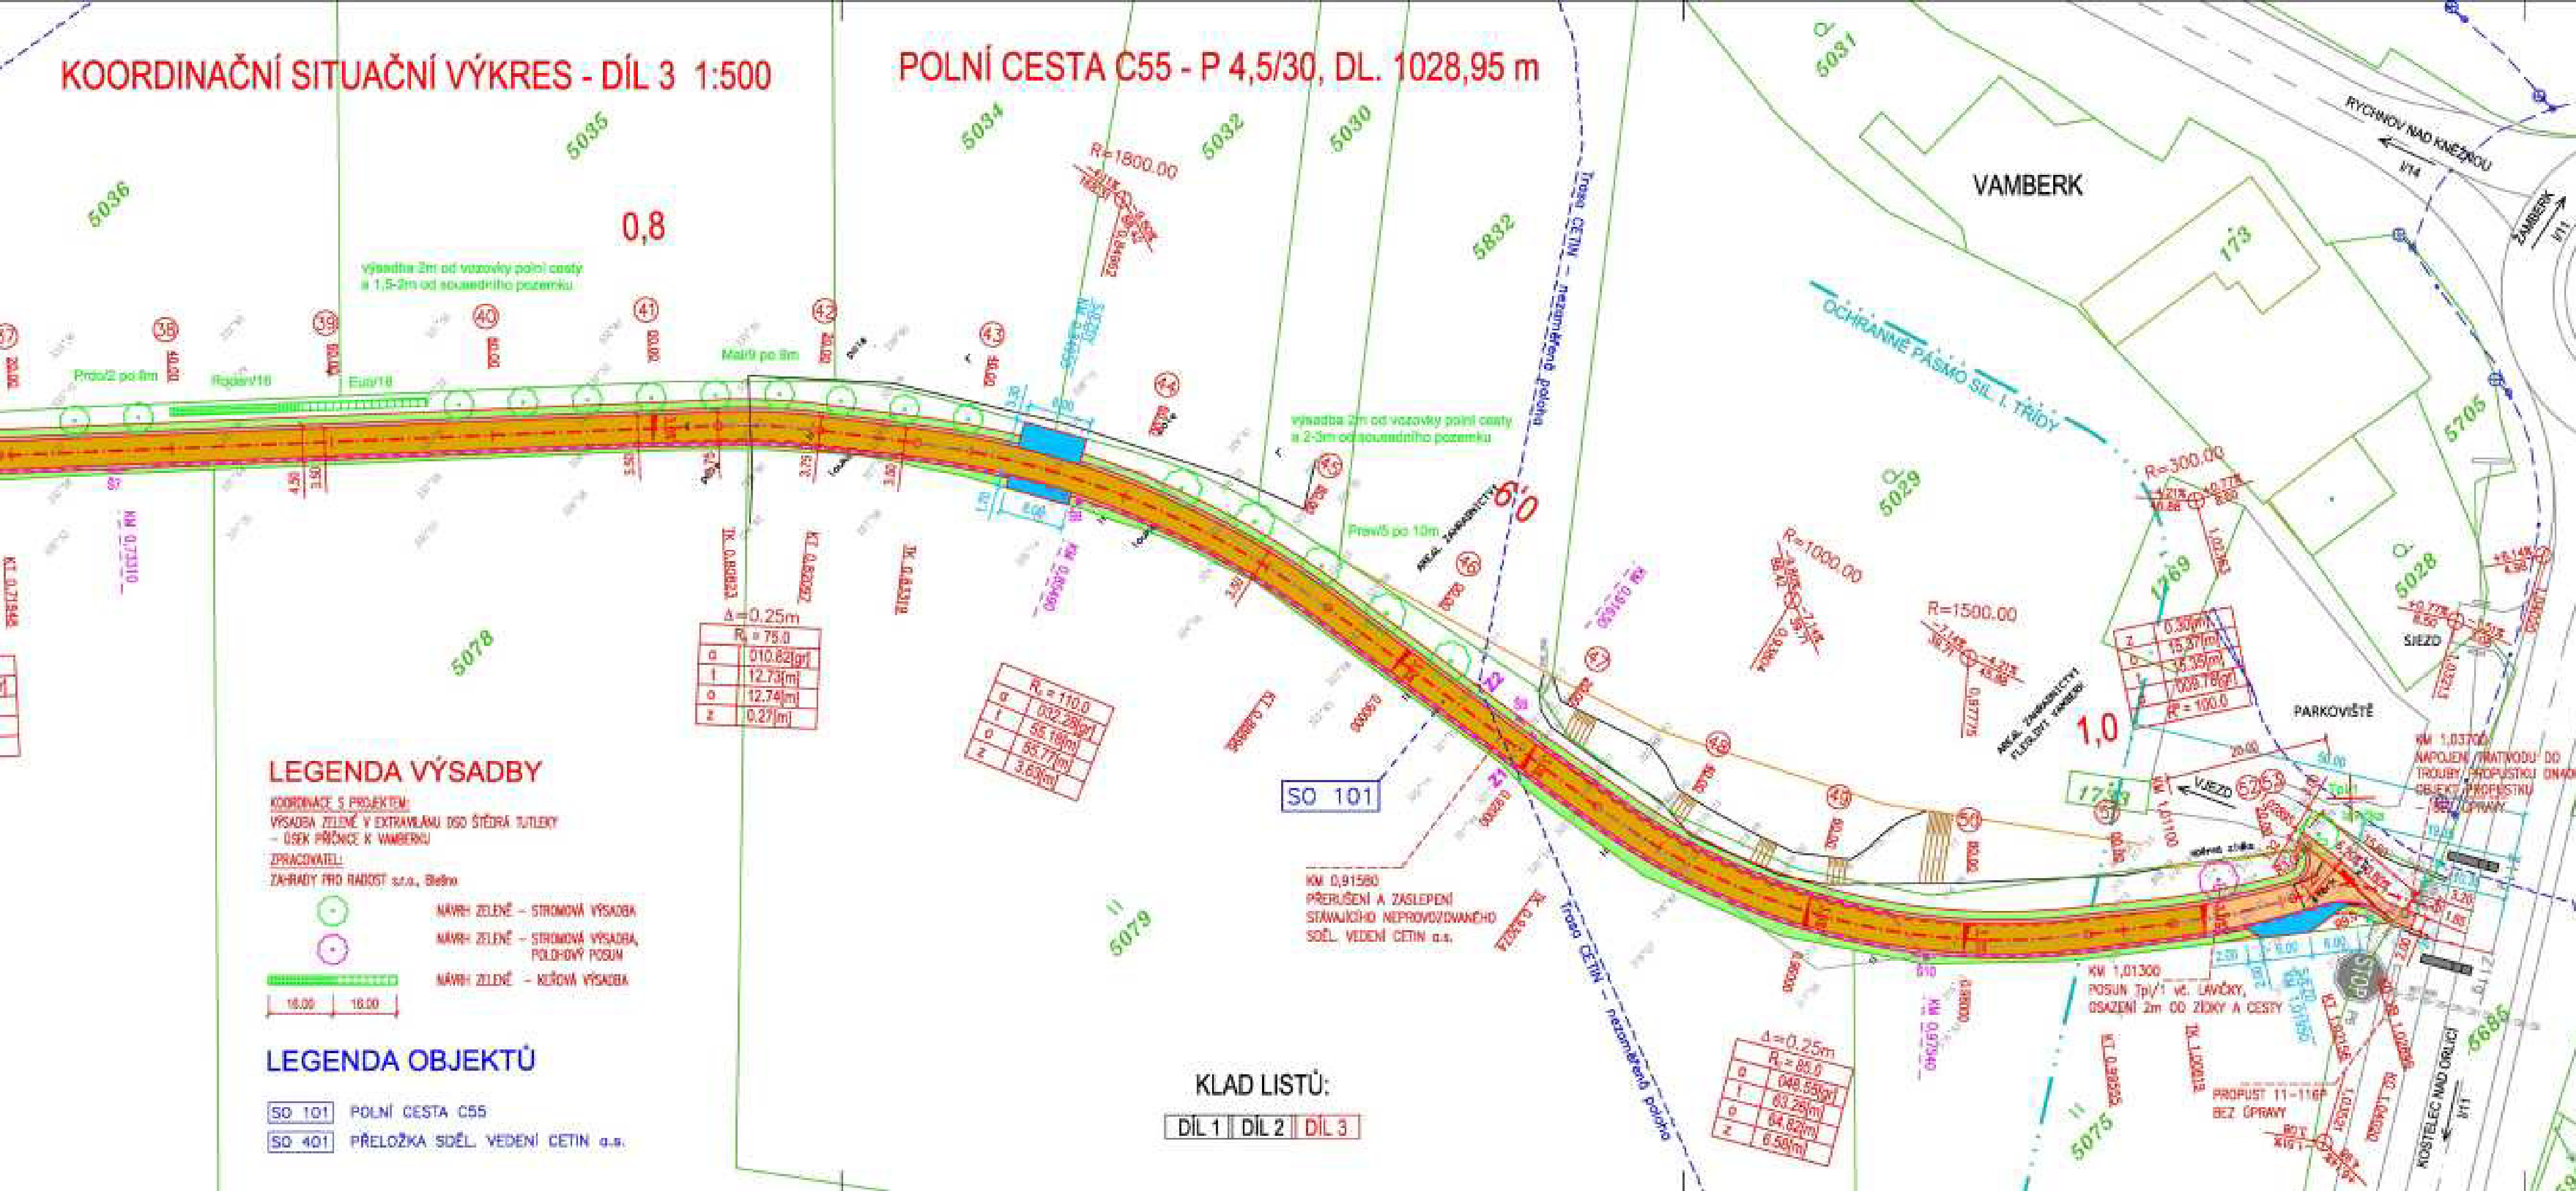

LEGENDA VÝSADBY

KOORDINACE S PROJEKTEM:
VÝSADBA ZELENÉ V EXTRAVILANU DO ŠTĚDRÁ TULIČKY
- ÚSEK PRŮCHODU K VAMBERKU
ZPRACOVATEL:
ZAHŘADY PRO RADOST s.r.o., Blatná

NAVRH ZELENÉ - STROMOVÁ VÝSADBA
NAVRH ZELENÉ - STROMOVÁ VÝSADBA, POLOHOVÝ POSUN
NAVRH ZELENÉ - KŘÍŽOVÁ VÝSADBA



LEGENDA OBJEKTŮ

SO 101 POLNÍ CESTA C55
SO 401 PŘELOŽKA SOĚL. VEDENÍ CETIN a.s.

KLAD LISTŮ:

DÍL 1 DÍL 2 DÍL 3

LEGENDA POVRCHŮ:

VOZOVKA POLNÍ CESTY - KRYT ZE ŠTĚRKODRTI A ŠTĚRKU
SJEZDY - KRYT ZE ŠTĚRKODRTI A ŠTĚRKU
VOZOVKA POLNÍ CESTY - KRYT Z ASFALTOVÉHO BETONU
KRAJNICE - ZPEVNĚNÍ ZE ŠTĚRKODRTI IV. D/32
NÁSYP, SADOVÉ OPRAVY

LEGENDA INŽENÝRSKÝCH SÍTÍ:

STÁVAJÍCÍ INŽENÝRSKÉ SÍTĚ

SOĚLOVÉ VEDENÍ - CETIN, a.s. PRÁHA
ELEKTRICKÉ VEDENÍ VN NADZEMNÍ - ČEZ Distribuce, a.s., Olomouc
PODZEMNÍ VEDENÍ NEŘÍZNÉHO OSVĚTLENÍ - VAMBERK, s.r.o., Vamberk



LEGENDA INŽENÝRSKÝCH SÍTÍ NAVRŽENÝCH

PODÉLNÍ TRATVOD ŘEŠENÍ PVC DN 150
PŘELOŽKA - SOĚLOVÉHO VEDENÍ CETIN, a.s.
OCHRÁNKA Z PVC

POZNÁMKA:

PODZEMNÍ VEDENÍ JSOU ZAKRESLENA INFORMATIVNĚ.
PŘED ZAHÁJENÍM STAVEBNÍCH PRACÍ JE NUTNO
POŽADAT O PODROBNÉ VYTÝČENÍ!

SOUDRADNICOVÝ SYSTÉM: S-JTSK
VÝŠKOVÝ SYSTÉM: BpV

Kreslil:		<div>OPTIMA spol. s r.o. PROJEKTOVÁ, INŽENÝRSKÁ A STAVITELSKÁ ČINNOST Zlín 761 01, Šafaříkova 101a </div>	
Zpracoval:			
Zaps. projektant:			
Technická kontrola:			
Hlavní projektant:			
Kraj: KRAJ VYCHODNÍ MORAVSKÝ	Obec: RYCHNOV NAD KNEŽNOU	Obec: VAMBERK	
Investor: STÁTNÍ POZEMKOVÝ ÚŘAD, Pobočka RYCHNOV NAD KNEŽNOU			Stavop: DSP+POPS
Název: REALIZACE POLNÍ CESTY C55 v k.ú. VAMBERK			Zak. č.: 4625-21-3
Objekt:			Arch. č.: 2938
Období:			Datum: 10/2021
			Formát: A4
			Mříž: 1:500
	KOORDINAČNÍ SITUAČNÍ VÝKRES - DÍL 3		Číslo plyn. výkresu: C-3.3
			Kódy m: