HARMONOGRAM STAVBY - 337 SPÚ - Supíkovice, Nová Ves u Jeseníka

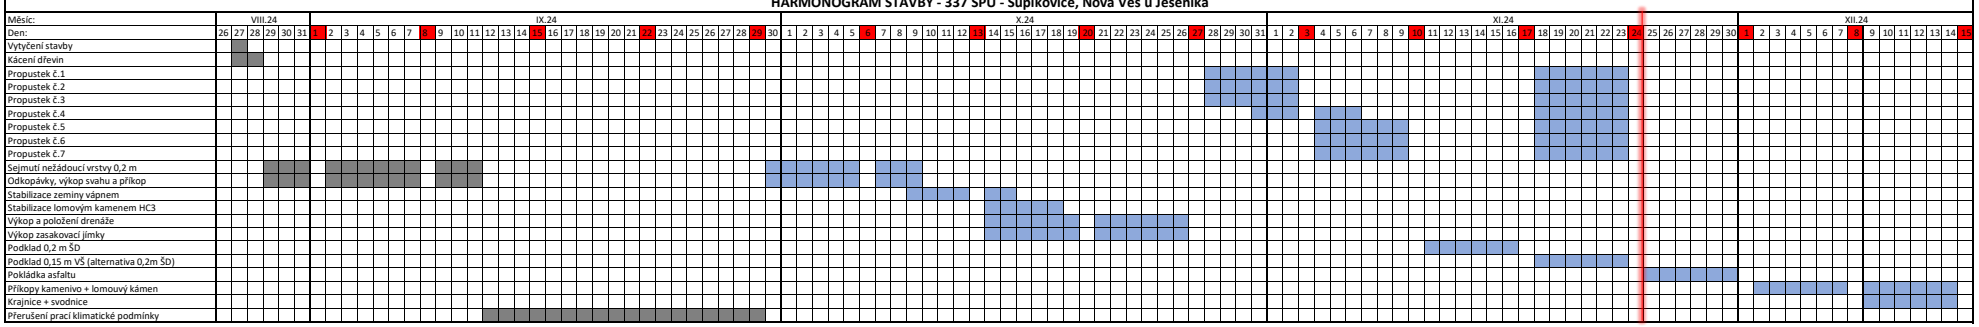

Uzlový bod:
Pokládka konstrukčních vrstev
Podklad ze štěrkodrti ŠD