

DRUH POZEMKU
ČÍSLO PARCELY

M 1:500/50

SKLONOVÉ POMĚRY

ZMĚNA PŘÍČNEHO SKLONU
VOZOVKY

KÓTY NIVELETY

KÓTY TERÉNU

SROVNÁVACÍ ROVINA


Stančení v [km]

Stančení v [m]

ČÍSLA PŘÍČNÝCH ŘEZŮ

VZDÁLENOSTI PŘÍČNÝCH ŘEZŮ

SMĚROVÉ POMĚRY

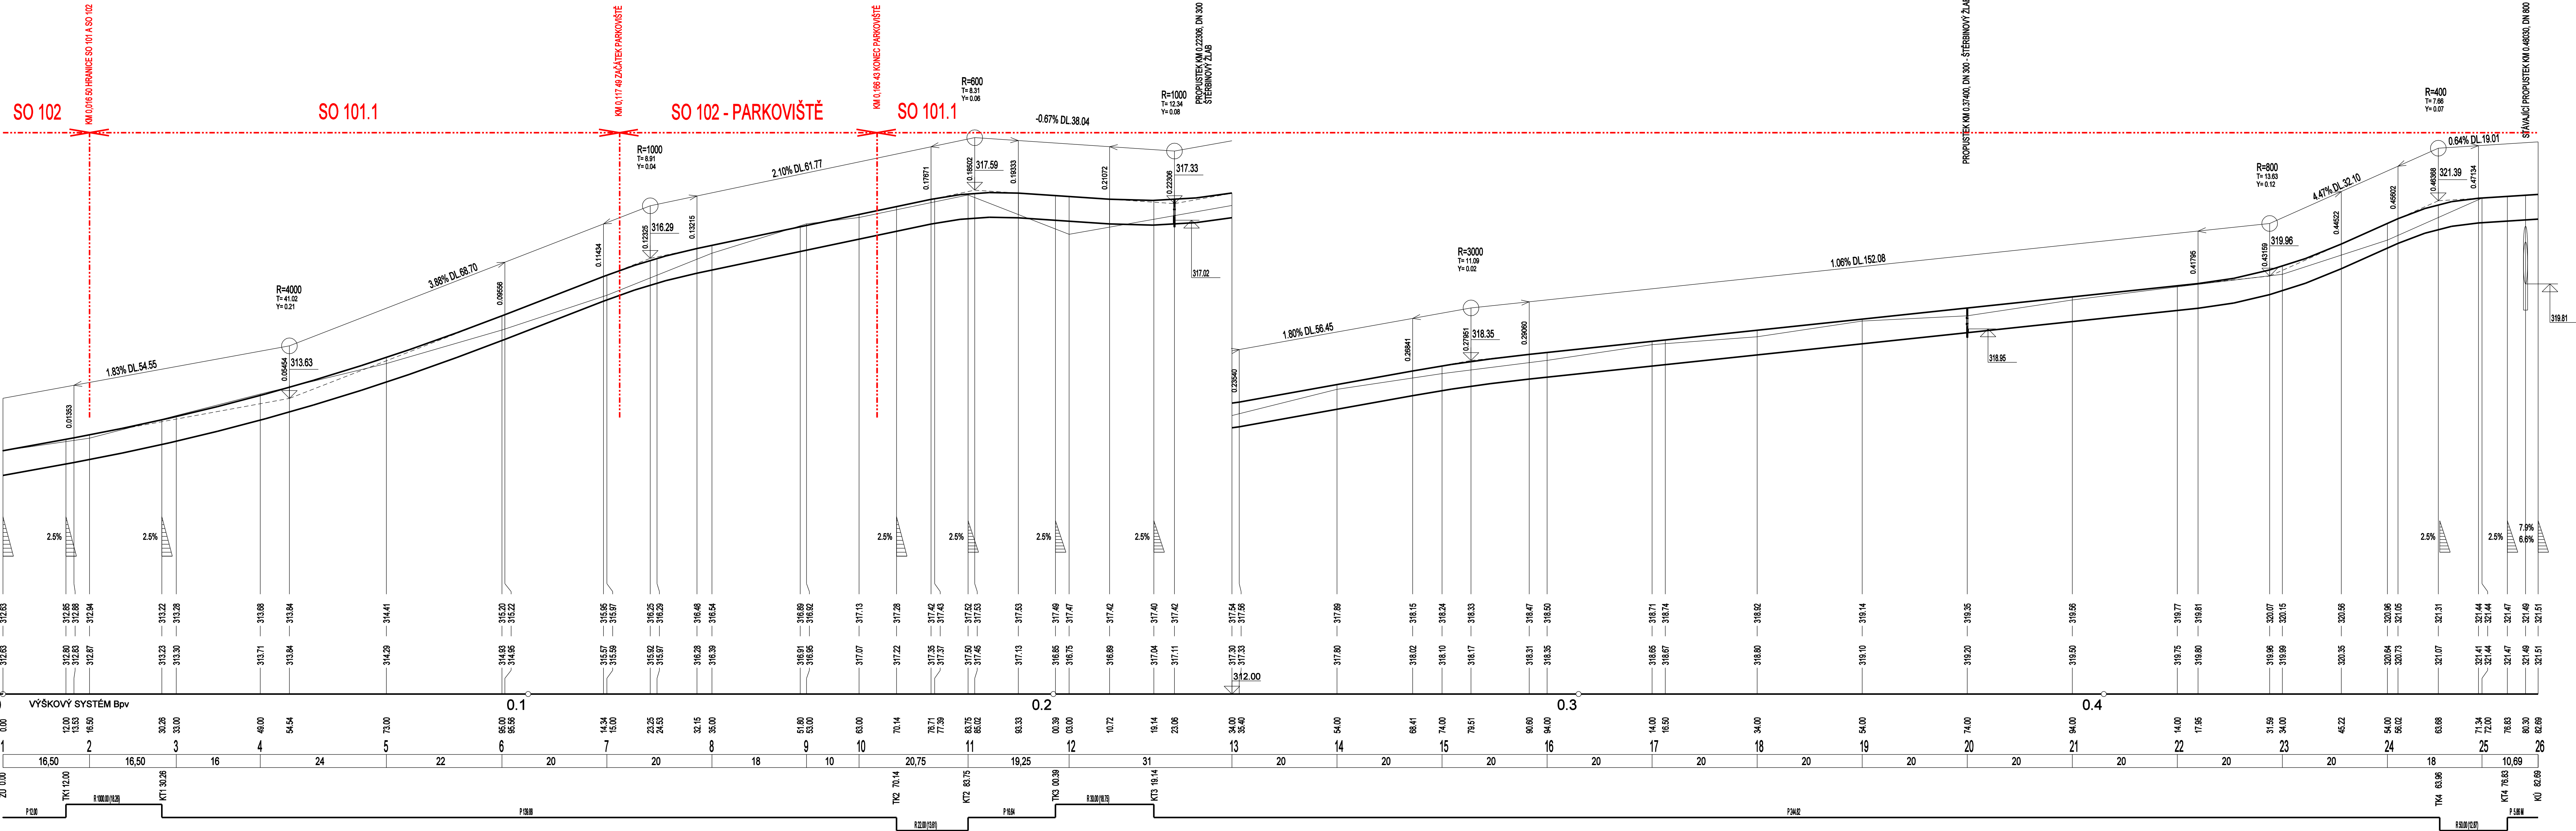

PROJEKTOVAL ING. J. KUNČÍK	KRESLIL ING. J. KUNČÍK	ZODP. PROJ. ING. J. KUNČÍK	H.I.P. ING. J. KUNČÍK	ING. JAROSLAV KUNČÍK PROJEKTANT DOPRAVNÍCH STAVĚB UH. BROD - TĚŠOV ŠKOLNÍ 115	
MÍSTO SLAVKOV	KRAJ KRAJ	ZLÍNSKÝ	ZAK. ČÍSLO 1152/21	DATUM 04/2022	STUPEŇ DSP+DPS
INVESTOR OBEC SLAVKOV	STAVBA VEDLEJŠÍ POLNÍ CESTA VC-22 V K.Ú. SLAVKOV U UHERSKÉHO BRODU		FORMÁT 9 A4	MĚŘÍTKO 1:500/50	ARCHIV. ČÍSLO 12683
OBJEKT SO 101 - VEDLEJŠÍ POLNÍ CESTA VC-22	ČÍSLO SOUPRAVY ČÍSLO VÝKRESU D.1.1.3				
ČÁST SO 101.1 - VEDLEJŠÍ POLNÍ CESTA VC-22					
NAZEV VÝKRESU PODÉLNÝ PROFIL SO 101.1					