


REKONSTRUKCE POLNÍ CESTY – HC1-R, MAŘÍN U JEVÍČKA

SITUACE KOMUNIKACE


M 1:500

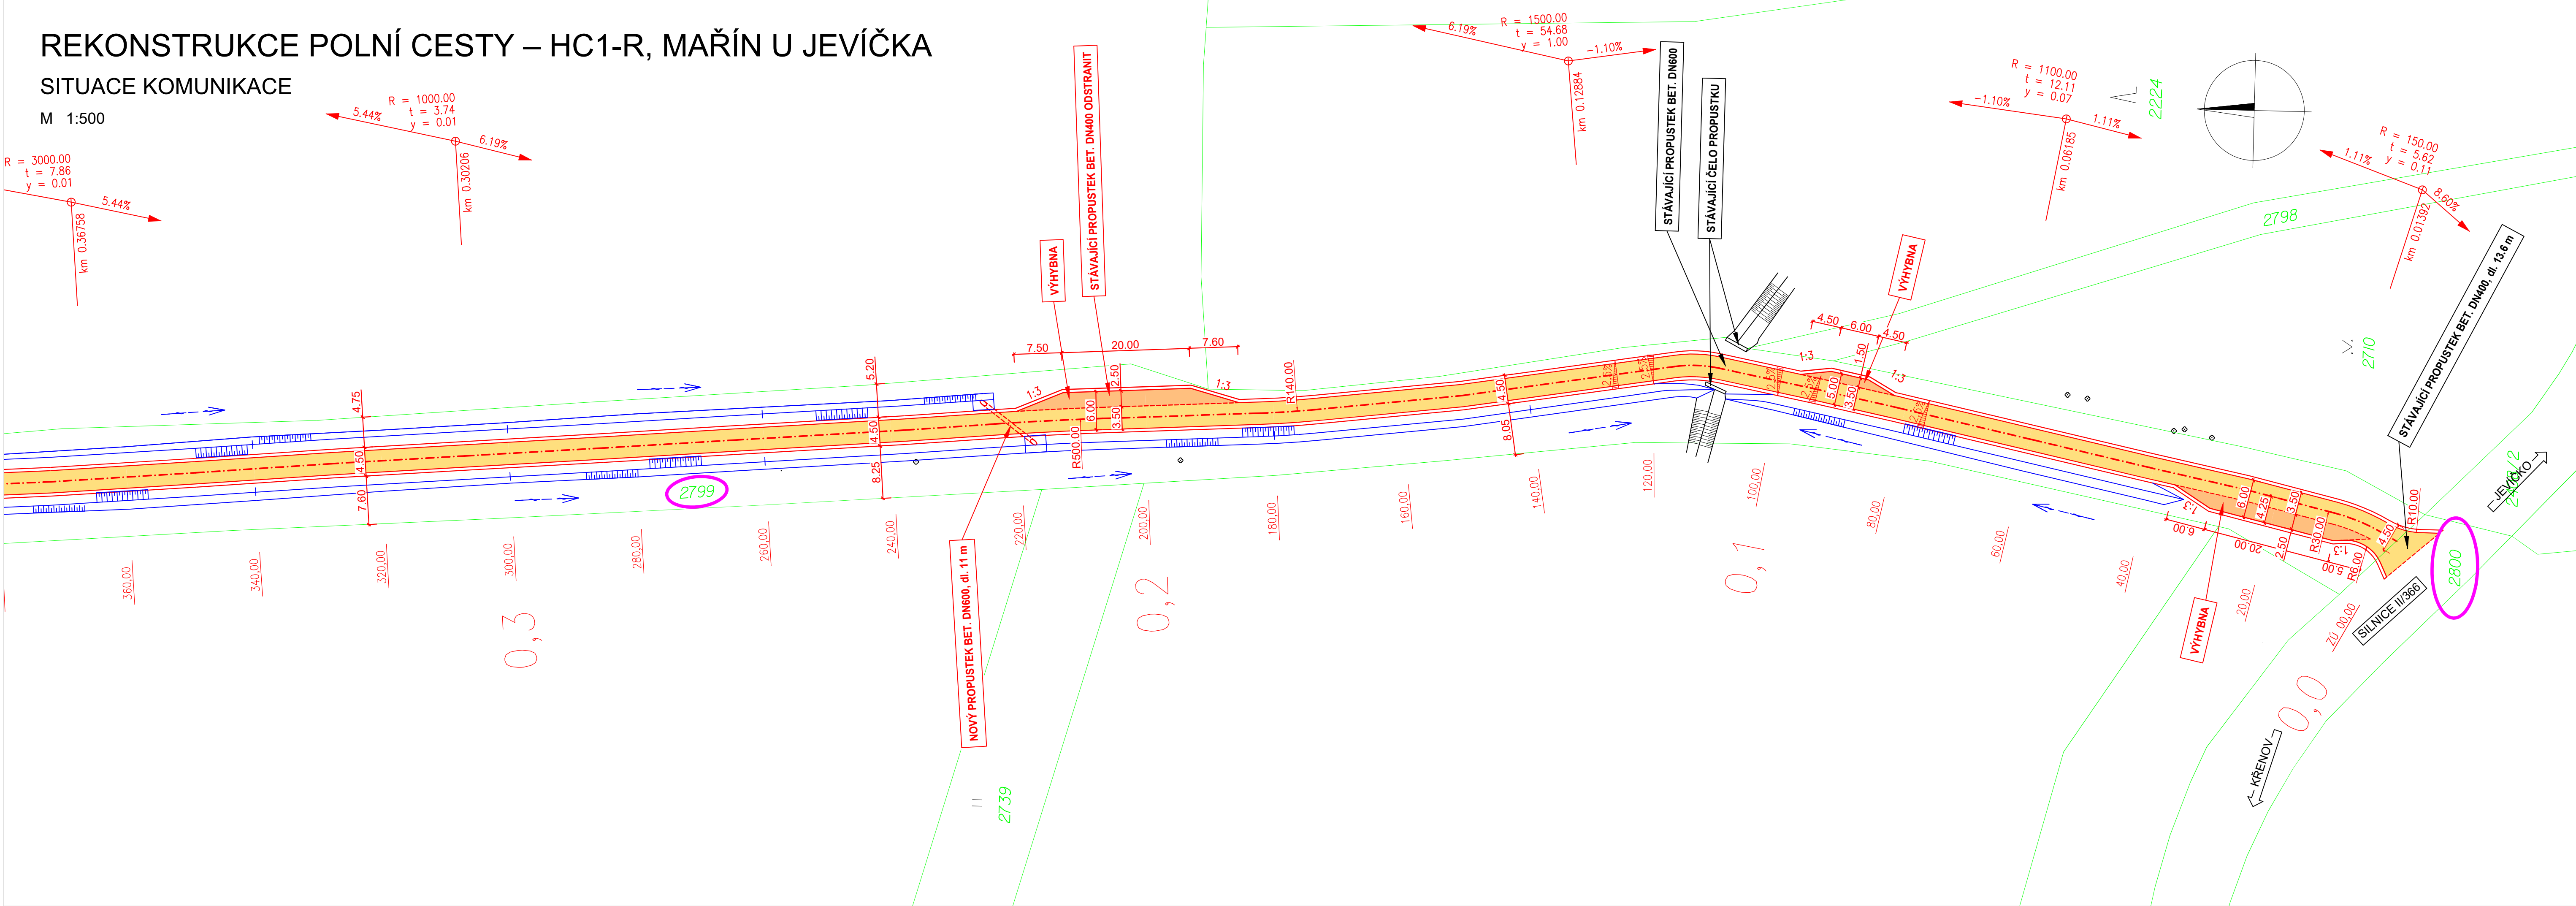

SEZNAM DOTČENÝCH POZEMKŮ:

k.ú. Zadní Arnoštov

pozemek	Vlastník	Druh pozemku
2799	Česká republika, Státní pozemkový úřad	Ostatní plocha
2800	Pardubický kraj, Komenského náměstí 125, Pardubice-Staré Město, 53002 Pardubice	Ostatní plocha

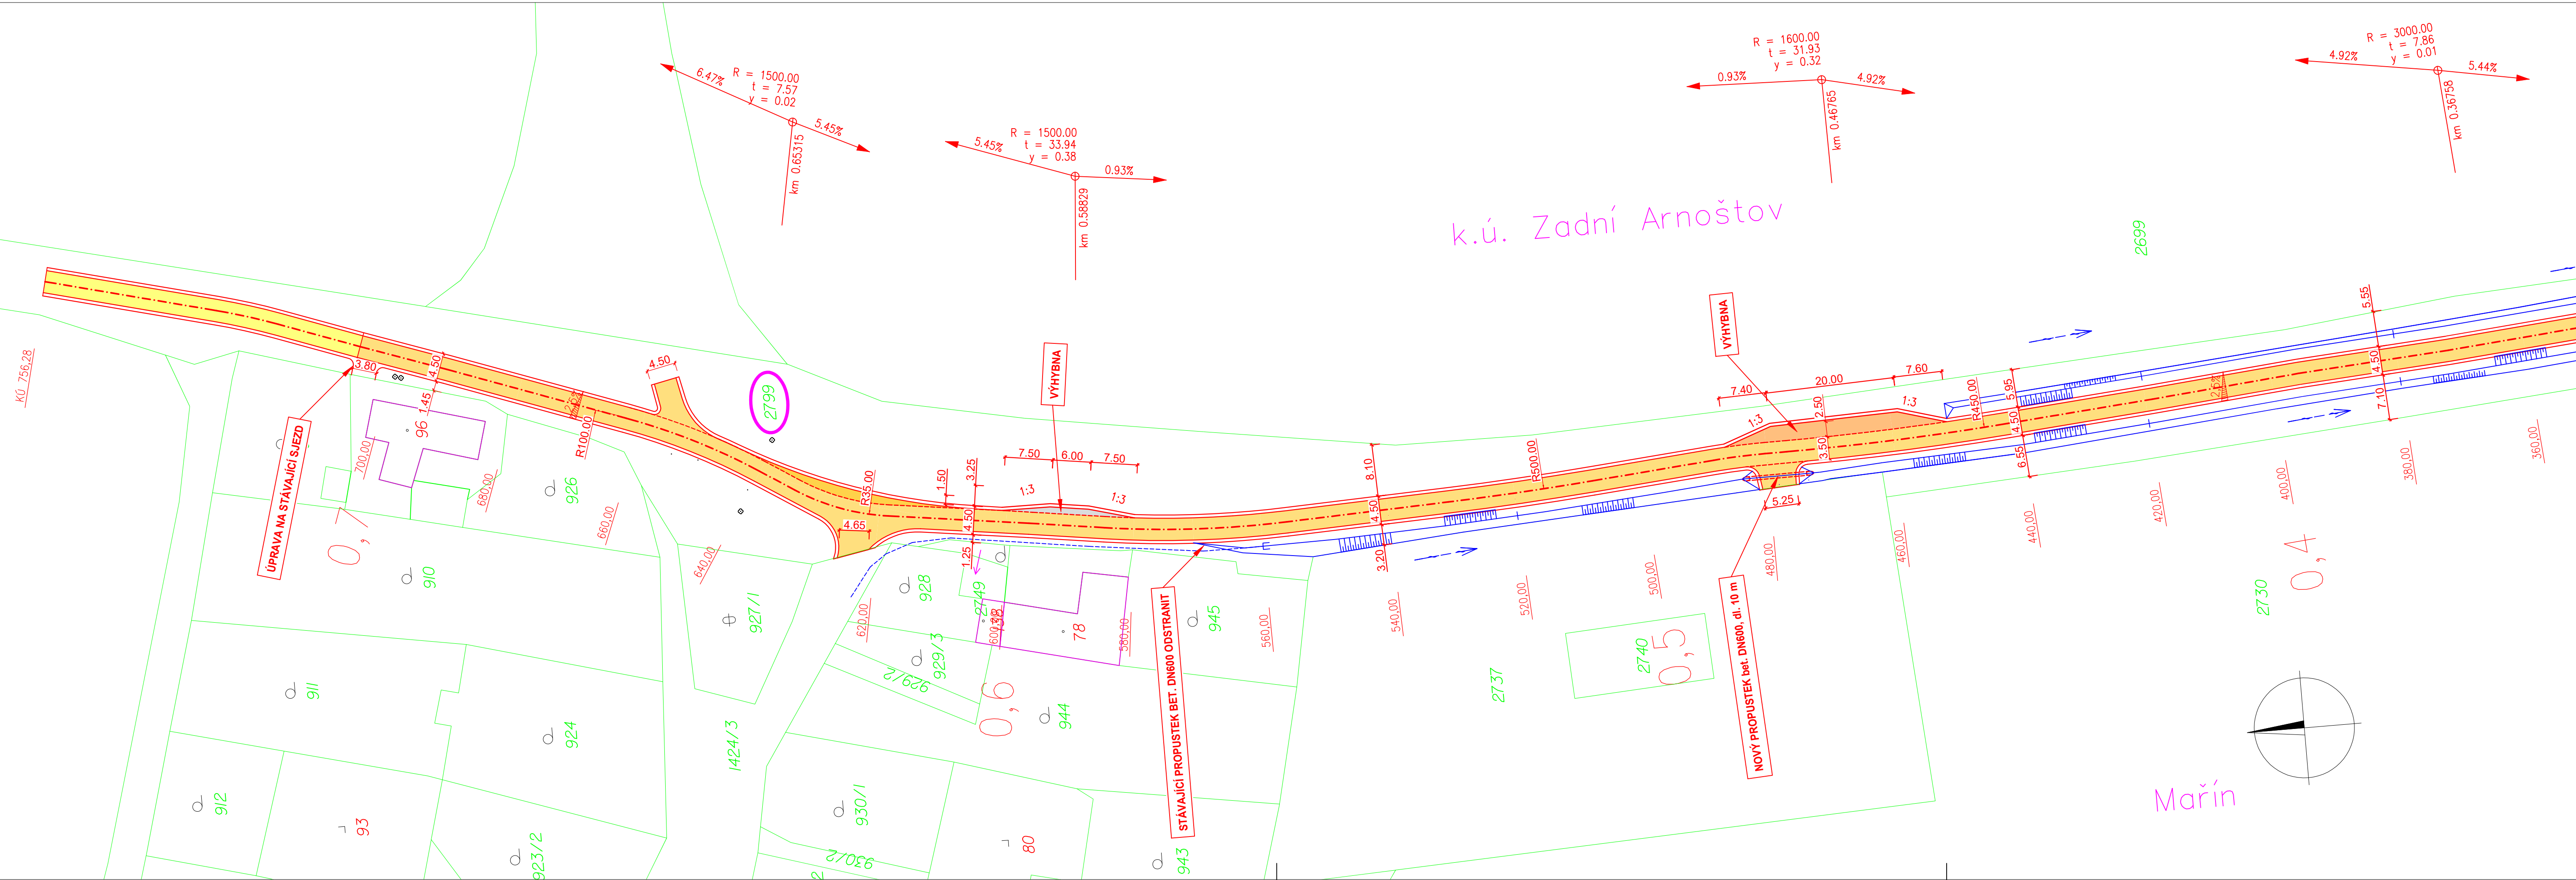

LEGENDA:

SO 01 - KOMUNIKACE

- KOMUNIKACE K OPRAVĚ PLOCHA 2613 m², S2 - PROFIL KOMUNIKACE
- ROZŠÍŘENÍ KOMUNIKACE
- PRODLOUŽENÍ KOMUNIKACE PLOCHA 177 m², S3 - PROFIL POLE
- VÝHYBNY Z ASFALTU 220 m²
- VÝHYBNA ZE ŠTĚRKODRTI 14 m²
- HRANY ZPEVNĚNÝCH PLOCH
- 2799 DOTČENÉ POZEMKY
- HRANICE DLE KN
- PŘÍKOPY

POZNÁMKY:

V SITUACI NEJSOU ZAKRESLENY STÁVAJÍCÍ INŽENÝRSKÉ SÍTĚ. JEJICH POLOHA JE ORIENTAČNĚ ZAKRESLENA VE VÝKRESE C.3 - KOORDINAČNÍ SITUACE

ZODP. PROJEKTANT Ing. BŘEZINA Jan	VYPRACOVAL PECHÁČEK Josef	BETA PROJEKT s.r.o. Zadní 402/1a 568 02 SVITAVY tel: +420461540810-2 betaprojekt@gmail.cz
KRAJ: PARDUBICKÝ	MÍSTO: JEVÍČKO	
INVESTOR: MĚSTO JEVÍČKO, PALACKÉHO NÁM. 1, 569 43, JEVÍČKO, IČ:00276791		
AKCE	ČÍSLO ZAKÁZKY	23/2022/PD
REKONSTRUKCE POLNÍ CESTY – HC1-R, MAŘÍN U JEVÍČKA	ARCH. ČÍSLO	
	STUP. DOKUM.	JEINSTRUPOVÁ PD
	DATUM	LEDEN 2023
	FORMÁT	
	MĚRÍTKO	ČÍSLO PŘÍLOHY
ČÁST C. SITUAČNÍ VÝKRESY		PÁŘE
OBSAH KATASTRÁLNÍ SITUAČNÍ VÝKRES	1:500	C.2