


REKONSTRUKCE POLNÍ CESTY – HC1-R, MAŘÍN U JEVÍČKA

PŘÍČNÉ ŘEZY

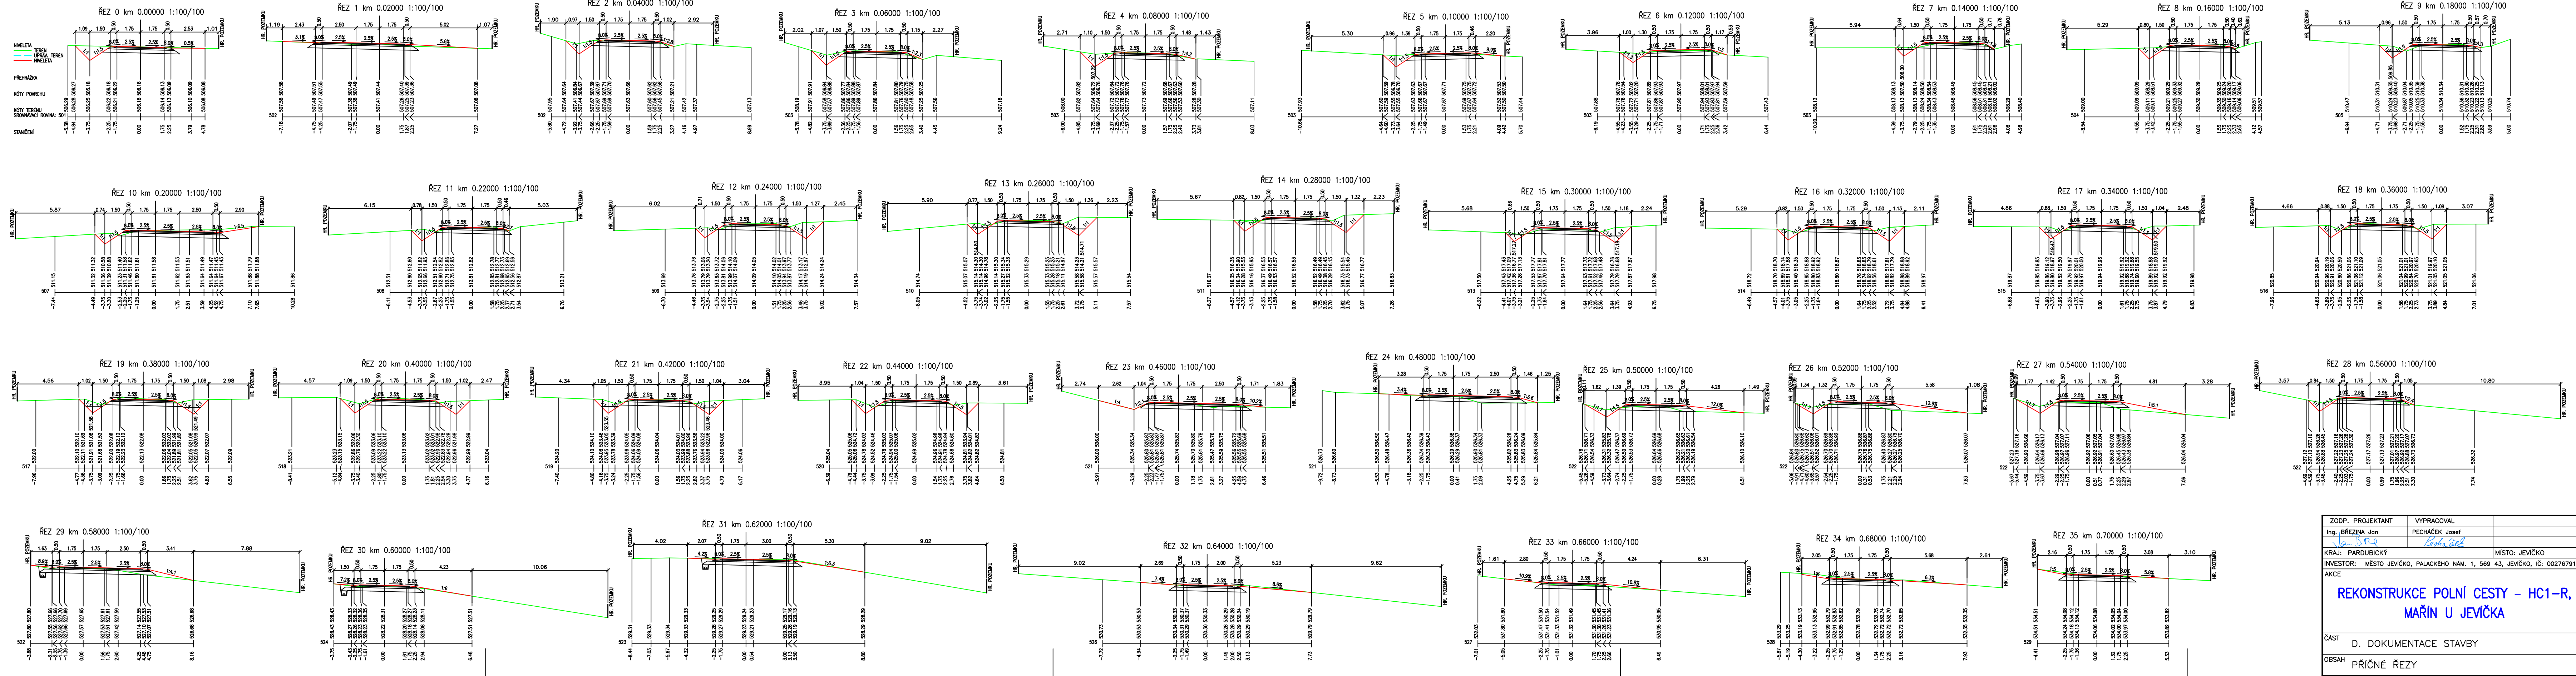

ZODP. PROJEKTANT	VYPRACOVAL
Ing. BŘEZINA Jan	PECHAČEK Josef
KRAJ: PARDUBICKÝ	MÍSTO: JEVÍČKO
INVESTOR: MĚSTO JEVÍČKO, PALÁČKŮHO NÁM. 1, 569 43, JEVÍČKO, IČ: 00276791	
AKCE	
ČÍSLO ZAKÁZKY	23/2022/PD
ARCH. ČÍSLO	
STUP. DOKUM.	JEDNOSTUPŮVÁ PD
DATUM	LEDEN 2023
FORMÁT	
MĚŘÍTKO	ČÍSLO PŘÍLOHY
ČÁST	D. DOKUMENTACE STAVBY
OBSAH	PŘÍČNÉ ŘEZY
	PÁŘE

BETA PROJEKT s.r.o.
Zadní 402/1a
568 02 SVITAVY
tel: +420461540810-2
betaprojekt@gmail.cz
ČÍSLO PŘÍLOHY
PÁŘE