


POLNÍ CESTA PC7
K.Ú. BRZICE

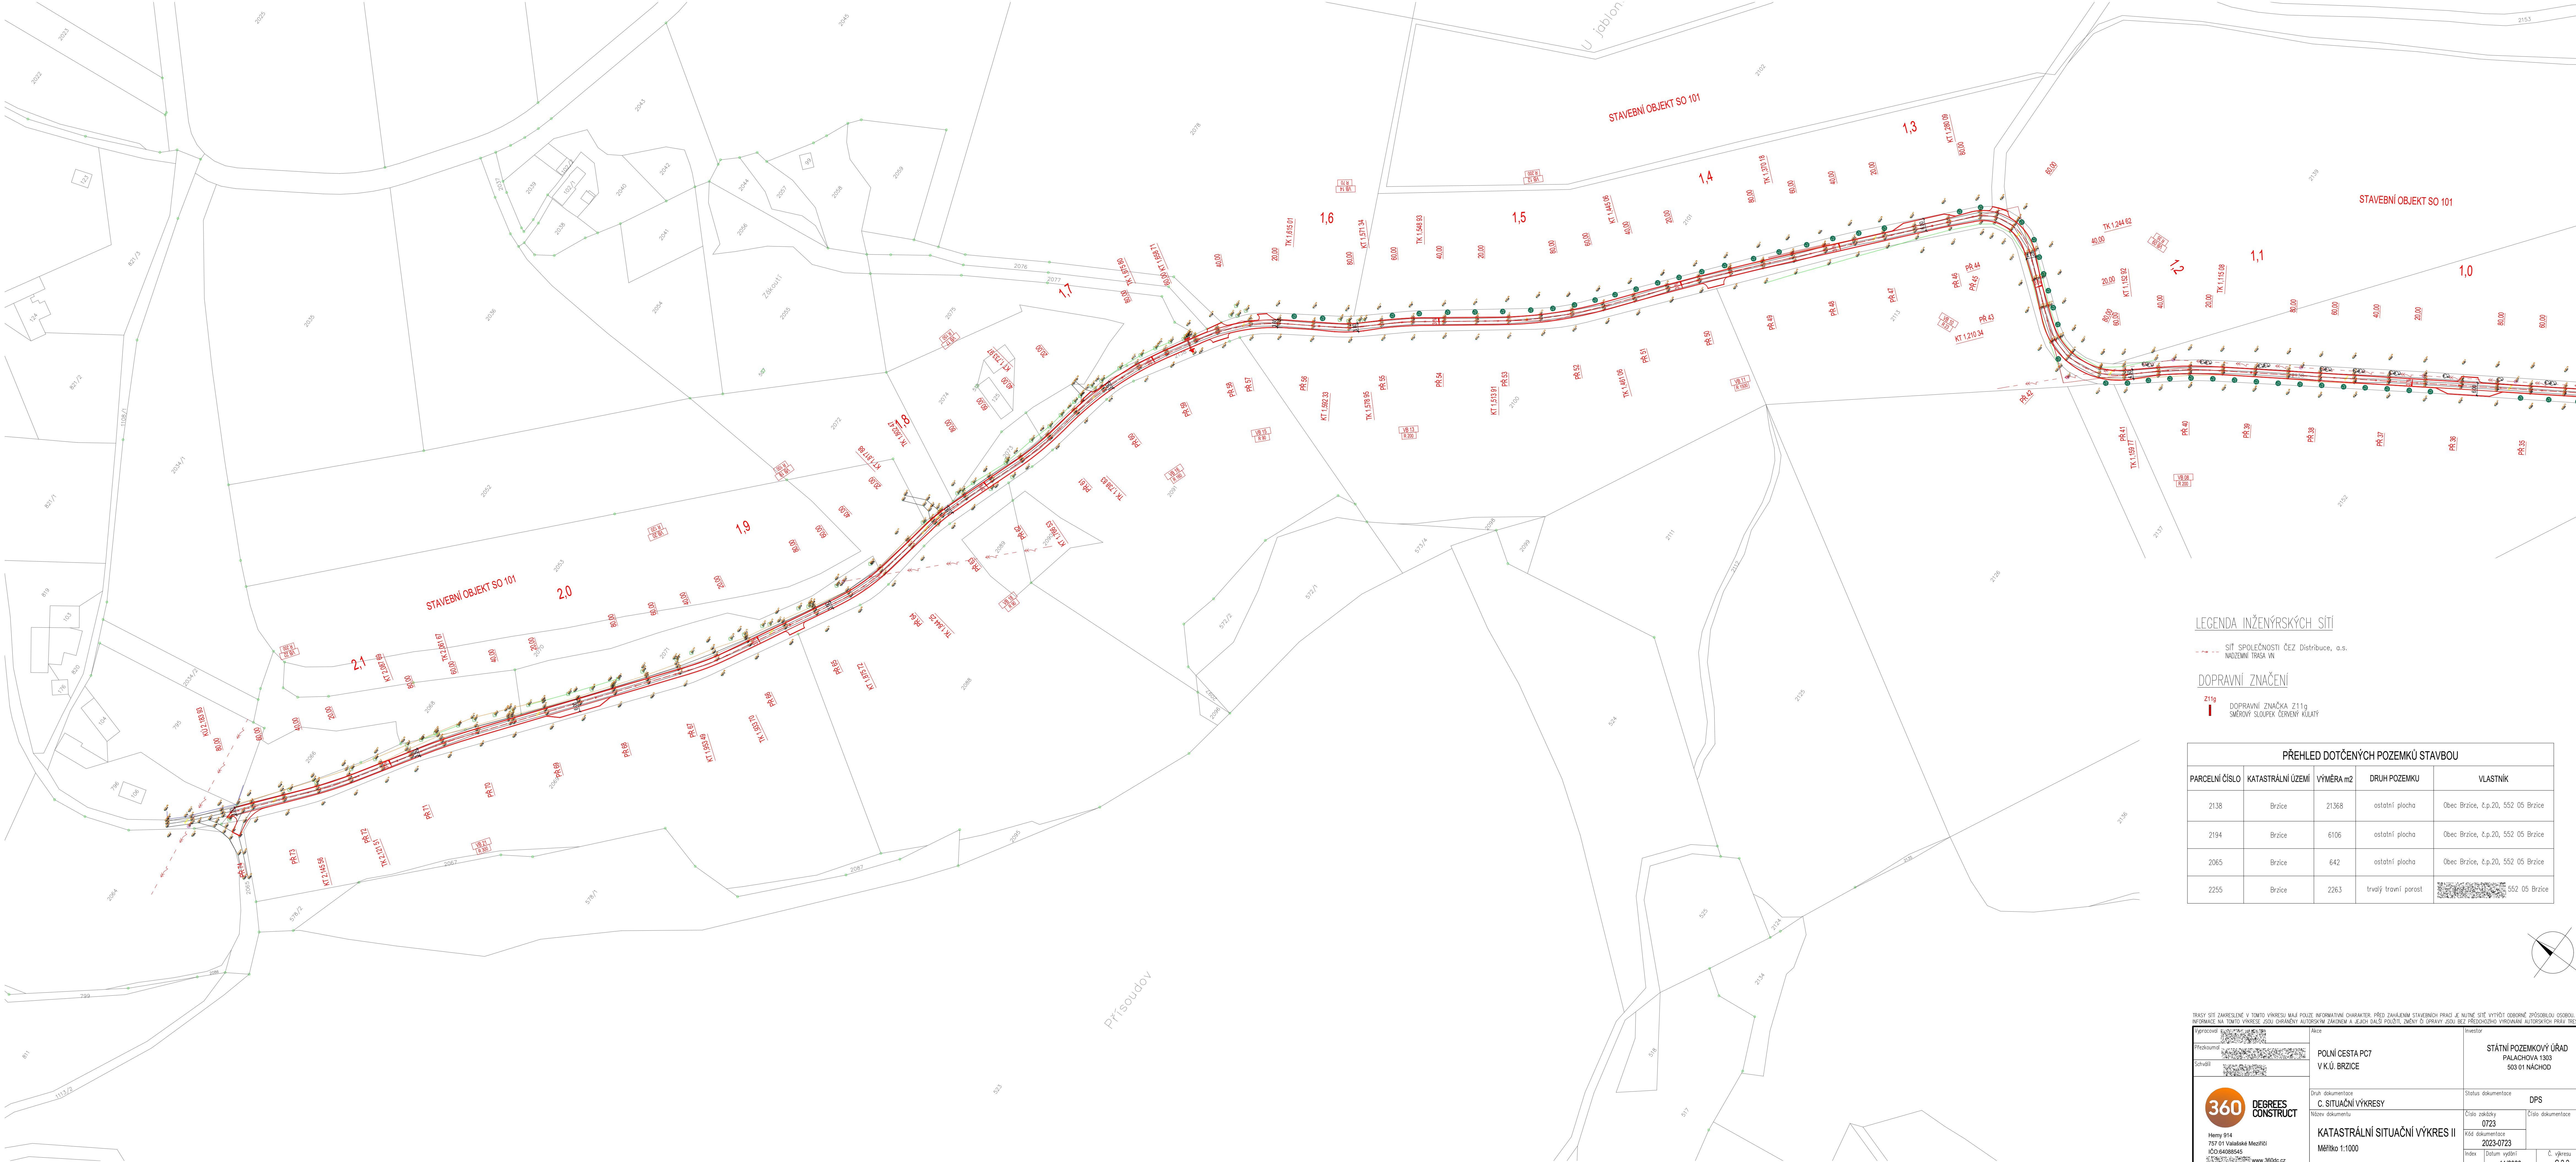

LEGENDA INŽENÝRSKÝCH SÍTÍ

--- SÍŤ SPOLEČNOSTI ČEZ Distribuce, a.s.
NAZEMNÍ TRASA VN

DOPRAVNÍ ZNAČENÍ

Z11g
DOPRAVNÍ ZNAČKA Z11g
SMĚROVÝ SLOUPEK ČERVENÝ KULATÝ

PŘEHLED DOTČENÝCH POZEMKŮ STAVBOU

PARCELNÍ ČÍSLO	KATASTRÁLNÍ ÚZEMÍ	VÝMĚRA m ²	DRUH POZEMKU	VLASTNÍK
2138	Brzice	21368	ostatní plocha	Obec Brzice, č.p.20, 552 05 Brzice
2194	Brzice	6106	ostatní plocha	Obec Brzice, č.p.20, 552 05 Brzice
2065	Brzice	642	ostatní plocha	Obec Brzice, č.p.20, 552 05 Brzice
2255	Brzice	2263	trvalý travní porost	552 05 Brzice

TRASY SÍTÍ ZABEZPEČENÉ V TOMTO VÝKRESU MAJÍ POULZE INFORMATIVNÍ CHARAKTER. PŘED ZAHÁJENÍM STAVEBNÍCH PRÁČÍ JE NUTNÉ SÍTĚ VYTVOŘIT ODPOVĚDNĚ ZPŮSOBOU OSOBU.
INFORMACE NA TOMTO VÝKRESU JSOU CHRÁNĚNÝ AUTORSKÝM ZNAČENÍM A JEJICH DALŠÍ POUŽITÍ, ZMĚNY ČI ÚPRAVY JSOU BEZ PŘÍSOHLÁSHY VYROVNÁVÁNÍ AUTORSKÝCH PRÁV TRESTNÉ.

Vypracoval
Přezkoumal
Schválil

360 DEGREES CONSTRUCT
Hemý 914
757 01 Valašské Meziříčí
IČO 6408545
www.360dc.cz

Autore
**POLNÍ CESTA PC7
V K.Ú. BRZICE**

Investor
**STÁTNÍ POZEMKOVÝ ÚŘAD
PALACHOVA 1303
503 01 NÁCHOD**

Druh dokumentace
C. SITUACNÍ VÝKRESY

Číslo zakázky
0723

Číslo dokumentace
2023-0723

Číslo dokumentu
KATASTRÁLNÍ SITUACNÍ VÝKRES II

Měřítko
1:1000

Status dokumentace
DPS

Číslo dokumentu
0723

Číslo dokumentace
2023-0723

Index
11/2023

Č. výkresu
C.2.2