

SMLOUVA O DÍLO NA ZHOTOVENÍ STAVBY (PRV)

(dále jen „smlouva“ nebo „SoD“)

uzavřená

podle § 2586 a násl. zákona č. 89/2012 Sb., občanský zákoník, ve znění pozdějších předpisů

(dále jen „občanský zákoník“)

mezi smluvními stranami

Objednatel:

Česká republika – Státní pozemkový úřad

Sídlo: Husinecká 1024/11a, 130 00 Praha 3

Krajský pozemkový úřad pro Jihočeský kraj

Adresa: Rudolfovská 80, 370 01 České Budějovice

Zastoupený:

Ve smluvních záležitostech oprávněn jednat:

V technických záležitostech oprávněn jednat:

Tel.:

E-mail:

ID DS:

Bankovní spojení:

Číslo účtu:

IČO:

DIČ:

(dále jen „objednatel“)

a

Zhotovitel:

ZNAKON, a.s. – vedoucí společnosti

Sídlo: č.p. 44, 386 01 Sousedovice

Zastoupený (vždy dvěma členy představenstva): Bc. Václavem Oubrechtem, předsedou představenstva

Ing. Tomášem Havlíkem, členem představenstva

Ing. Evou Machovou, členkou představenstva

Ve smluvních záležitostech oprávněn jednat:

Bc. Václav Oubrecht, předseda představenstva

Ing. Tomáš Havlík, člen představenstva

Ing. Eva Machová, členka představenstva

Tel.:

xxxxx

1/27



EVROPSKÁ UNIE
Evropský zemědělský fond pro rozvoj venkova
Evropa investuje do venkovských oblastí
Program rozvoje venkova



PROGRAM ROZVOJE VENKOVA

E-mail:	xxxxx
ID DS:	ky8vmcx
V technických záležitostech oprávněn jednat:	Bc. Václav Oubrecht, předseda představenstva
Tel.:	xxxxx
E-mail:	xxxxx
Bankovní spojení:	UniCredit Bank, a.s.
Číslo účtu:	430270000/2700
IČO:	26018055
DIČ:	CZ26018055 je plátcem DPH

Společnost je zapsaná v obchodním rejstříku vedeném u **KS v Českých Budějovicích**, oddíl **B** vložka **1048**

VIALIT SOBĚSLAV spol. s r.o. - člen společnosti

Sídlo: Na Švadlačkách 478, 392 01 Soběslav

Zastoupený:	Ing. Jakubem Valentou, jednatelem
Ve smluvních záležitostech oprávněn jednat:	Ing. Jakub Valenta, jednatel
Tel.:	xxxxx
E-mail:	xxxxx
ID DS:	8rxaej3
V technických záležitostech oprávněn jednat:	Ing. Jakub Valenta, jednatel
Tel.:	xxxxx
E-mail:	xxxxx
Bankovní spojení:	KB Tábor, a.s.
Číslo účtu:	120843301/0100
IČO:	14504456
DIČ:	CZ14504456 je plátcem DPH

Společnost je zapsaná v obchodním rejstříku vedeném u **KS v Českých Budějovicích**, oddíl **C** vložka **852**

(dále jen „**zhotovitel**“)

Touto smlouvou se v souladu se zákonem č. 134/2016 Sb., o zadávání veřejných zakázek, ve znění pozdějších předpisů (dále jen „ZZVZ“), v souladu s vyhláškou č. 169/2016 Sb., o stanovení rozsahu dokumentace veřejné zakázky na stavební práce a soupisu stavebních prací dodávek a služeb s výkazem výměr, ve znění pozdějších předpisů (dále jen „vyhláška č. 169/2016 Sb.“) realizuje veřejná zakázka s názvem „**Polní cesty Tchořovice**“ (dále jen „veřejná zakázka“).

Podklady pro uzavření smlouvy:

Nabídka zhotovitele ze dne: **15.10.2024**

Zadávací dokumentace ze dne: **25.09.2024**

Rozhodnutí zadavatele o výběru nejvhodnější nabídky ze dne: **06.11.2024**

Stavební povolení ze dne: **23.08.2023**

Čl. I Předmět a účel smlouvy

1. Účelem smlouvy je zajištění realizace společných zařízení navržených v rámci komplexních pozemkových úprav v k.ú. **Tchořovice** dle zákona č. 139/2002 Sb., o pozemkových úpravách a pozemkových úřadech, ve znění pozdějších předpisů a o změně zákona č. 229/1991 Sb., o úpravě vlastnických vztahů k půdě a jinému zemědělskému majetku, ve znění pozdějších předpisů, a to v souladu se zadávací dokumentací veřejné zakázky (dále jen „**Zadávací dokumentace**“).
2. Předmětem smlouvy je provedení stavby „**Polní cesty Tchořovice**“ (dále jen „**dílo**“) zhotovitelem v rozsahu a za podmínek ujednaných v této smlouvě a v jejích přílohách, které jsou nedílnou součástí této smlouvy.
3. Zhotovitel se zavazuje provést dílo formou kompletní dodávky při respektování projektů, příslušných technických norem, obecně závazných právních předpisů a závazných podmínek stanovených pro provedení díla objednatelem v podmínkách zadávacího řízení veřejné zakázky.
4. Práce nad rámec rozsahu předmětu díla, uvedeného v čl. II, které budou nezbytné k řádnému dokončení díla, funkčnosti provozu nebo respektování závazných pokynů schvalovacích orgánů (závazných povolení, např. stavebních povolení, kolaudačních rozhodnutí apod.), se zhotovitel zavazuje provést dle pokynů objednatele. Objednatel má právo rozsah díla omezit nebo rozšířit v závislosti na svých finančních možnostech a zhotovitel se zavazuje v tomto případě jeho požadavky respektovat. Vždy musí být postupováno v souladu se ZZVZ.
5. Zhotovitel se touto smlouvou zavazuje provést dílo a objednatel se zavazuje k převzetí díla a zaplacení ceny za jeho provedení.
6. Nedílnou součástí díla bude doklad o úspěšné kolaudaci. O kolaudaci požádá objednatel, Zhotovitel se zavazuje zúčastnit místního šetření a závěrečné kontrolní prohlídky (pokud jsou svolány).

Čl. II Rozsah a specifikace předmětu smlouvy

1. Dílem se rozumí zhotovení následující stavby:

Název díla: **Polní cesty Tchořovice**

Místo stavby: **k.ú. Tchořovice, obec Tchořovice, okres Strakonice, Jihočeský kraj**

(dále jen „stavba“).

Rozsah díla a jeho kvalita, včetně příslušných parcelních čísel pozemků a vytyčovacích bodů je specifikován ve schválené projektové dokumentaci, zpracované dle vyhlášky č.169/2016 Sb. projekční společností **S-pro servis s.r.o.**, ze září 2022. Uvedená projektová dokumentace bude objednatelem protokolárně předána zhotoviteli nejpozději při předání staveniště.

2. Součástí realizace díla jsou tyto činnosti:
 - a. Zajištění dodávek materiálů a zařízení nezbytných pro řádné dokončení díla. Součástí díla je i výsadba doprovodné zeleně.
 - b. Provedení všech činností souvisejících s provedením díla nezbytných pro řádné dokončení díla (dodávky, služby, bezpečnostní opatření apod.),
 - c. Koordinace veškerých činností, jež jsou součástí realizace díla.

- d. Geodetické vytyčení pozemků pro stavbu před zahájením provádění díla (příslušná parcelní čísla pozemků a vytyčovací body jsou uvedeny v projektové dokumentaci);
- e. Geodetické zaměření skutečně provedeného díla včetně případných geometrických plánů pro kolaudační řízení a zajištění zápisu díla do katastru nemovitostí katastrálním úřadem.
- f. Zajištění povinné publicity dle pravidel pro publicitu Programu rozvoje venkova (dále jen „**PRV**“) 2014-2020. Zhotovitel prohlašuje, že byl s tímto závazkem objednatelům seznámen a jsou mu známy jeho podmínky. Údaje povinné publicity stanoví Příručka pro publicitu PRV 2014-2020 na internetových stránkách www.eagri.cz/prv a www.szif.cz.
- g. Zhotovitel zajistí předběžný záchranný archeologický výzkum.
- h. Pokud dojde v průběhu provádění předběžného záchranného archeologického výzkumu v rámci přípravy a realizace stavby k nepředvídaným nálezům kulturně cenných předmětů, detailů stavby nebo chráněných částí přírody anebo k archeologickým nálezům, je zhotovitel povinen umožnit provedení záchranného archeologického výzkumu v průběhu realizace díla dle zákona č. 20/1987 Sb., o státní památkové péči, ve znění pozdějších předpisů;
- i. Dojde-li během přípravy a realizace stavby k nepředvídaným archeologickým nebo paleontologickým nálezům kulturně cenných předmětů, detailů stavby nebo chráněných částí přírody, je zhotovitel povinen neprodleně oznámit nález objednateli, stavebnímu úřadu a zároveň učinit opatření nezbytná k tomu, aby nález nebyl poškozen nebo zničen, práce v místě nálezu přerušit a zaznamenat do stavebního deníku čas a okolnosti nálezu, datum oznámení stavebnímu úřadu a popis provedených opatření v souladu s § 266, odst. 1 zákona č. 283/2021 Sb., stavební zákon, ve znění pozdějších předpisů.
- j. Zajištění všech dalších nepředvídatelných průzkumů nutných pro řádné provádění a dokončení díla, jejichž potřeba by vznikla během realizačních prací, např.(dle čl. II bod 2. h) bude řešeno jako dodatečné práce dle této smlouvy, nebo novým samostatným zadávacím řízením.
- k. Zajištění a provedení všech opatření organizačního charakteru nezbytných k řádnému provedení díla.
- l. Zřízení staveniště, jeho zařízení, napojení na inženýrské sítě a po zhotovení stavby jeho odstranění.
- m. Ostraha stavby a staveniště, zajištění bezpečnosti práce a ochrany životního prostředí.
- n. Projednání a zajištění případného zvláštního užívání komunikací a veřejných ploch, popř. dalších pozemků, včetně úhrady vyměřených poplatků a nájemného.
- o. Zajištění přístupu k jednotlivým úsekům stavby za účelem provádění díla, uvedení prováděním díla dotčených pozemků do původního stavu po ukončení provádění díla, úhrada náhrad za dočasné zábory ploch, dočasné a trvalé stavby a poplatků za uložení odpadů na skládku.
- p. Zajištění dopravního značení k dopravním omezením vč. případné světelné signalizace, jejich údržba, přemísťování a následné odstranění.
- q. Zajištění všech ostatních nezbytných zkoušek, atestů a revizí podle ČSN a případných jiných právních nebo technických předpisů platných v době

- provádění a předání díla, kterými bude prokázáno dosažení předepsané kvality a předepsaných technických parametrů díla. Prověření mocnosti finální vrstvy kontrolními vrty provedenými na své náklady, v místech kde určí objednatel, a to nejméně 2x na 500 m délky u cest s povrchem z asfaltové směsi.
- r. Respektování obecných podmínek daných povoleními k realizaci stavby, a to zejména vedením přehledu o případně vytěžené ornici a o nakládání s ní při respektování zásad její ochrany.
- s. Zajištění ochrany a vytyčení podzemních inženýrských sítí uvedených v projektové dokumentaci.
3. Dílo bude provedeno dle projektové dokumentace, soupisu stavebních prací, dodávek a služeb s výkazem výměr a v souladu se stavebním povolením vydaným Městským úřadem Blatná dne 23.08.2023 č.j. MUBL 8722/2023/OD, které nabylo právní moci dne 23.09.2023.
4. Veškerý odpad, jenž při provádění díla vznikne, je zhotovitel povinen odstranit na vlastní náklady. Veškeré mezisklárky a sklárky, nezbytné pro provedení díla je zhotovitel povinen zajistit na vlastní náklady po dohodě s obcí. Náklady spojené s užíváním jiných pozemků než těch, které jsou určeny pro realizaci díla (např. pro pojezd vozidel), je povinen hradit zhotovitel.

Čl. III Cena díla

1. Cena za provedení díla v rozsahu podle čl. II. smlouvy, se sjednává dohodou smluvních stran na základě nabídky učiněné zhotovitelem na veřejnou zakázku ze dne 15.10.2024. Přičemž je zhotovitel povinen se sám ujistit o správnosti a dostatečnosti své nabídky.
2. Cena je nejvýše přípustná a nepřekročitelná, je platná po celou dobu realizace díla, a to i při případném prodloužení lhůty pro dokončení realizace díla z důvodů vzniklých na straně objednatele, s výjimkou zákonné změny výše sazby DPH.
3. Cena díla zahrnuje všechny náklady související se zhotovením díla, vedlejší náklady související s umístěním stavby, zařízením staveniště a také ostatní náklady související s plněním podmínek zadávací dokumentace a dále vyplývajících z čl. II, odst. 2 této smlouvy, pokud není uvedeno jinak.

4. Celková cena za provedení díla:

bez DPH činí	9 960 000,03 Kč
DPH 21 % činí	2 091 600,01 Kč
Celková cena za provedení díla vč. DPH činí	12 051 600,04 Kč

Z toho:

Polní cesta C4

Cena za provedení bez DPH činí	8 126 405,62 Kč
DPH 21 % činí	1 706 545,18 Kč
vč. DPH činí	9 832 950,80 Kč

Polní cesta C6

Cena za provedení bez DPH činí	1 833 594,41 Kč
DPH 21 % činí	385 054,83 Kč
vč. DPH činí	2 218 649,24 Kč

5. Položkový nabídkový rozpočet, který je přílohou č. 2 této smlouvy, je vypracován v souladu se strukturou jednotlivých kalkulačních položek aktuálního „Katalogu stavebních prací ÚRS Praha a.s.“. Položkový nabídkový rozpočet bude nedílnou součástí smlouvy i v elektronické podobě ve formátu pdf.

Čl. IV Platební podmínky

1. Úhrada provedených prací bude realizována na základě zhotovitelem vyhotovených daňových dokladů (faktur vystavených za podmínek stanovených v této smlouvě).
2. Objednatel neposkytuje zálohy.
3. Zhotovitel je oprávněn vystavit faktury za provedení jednotlivých částí díla poté, co dokončí a objednateli předá řádně dokončené části díla vymezené v čl. V. smlouvy, a to na základě zhotovitelem vyhotoveného a objednatelům potvrzeného schvalovacího protokolu o provedení prací, nejdříve však 1. 2. 2025. Bez tohoto potvrzeného protokolu nesmí být faktura vystavena. Přílohou řádně vystavené faktury musí být soupisy provedených prací odsouhlasené technickým dozorem stavebníka a potvrzené objednatelům, jinak zhotovitel není oprávněn fakturu vystavit. Zhotovitel označí každou fakturu textem „dílčí“ s označením fakturačního celku. Poslední faktura bude vystavena do 10 kalendářních dnů od protokolárního předání a převzetí díla dle této smlouvy. Tato faktura bude doručena objednateli nejdéle do 6. 6. 2025 a bude označena textem „konečná“.
4. Daňový doklad (faktura) v papírové (tři stejnopisy) nebo v elektronické formě bude obsahovat náležitosti daňového dokladu požadované zákonem č. 235/2004 Sb., o dani z přidané hodnoty, ve znění pozdějších předpisů, avšak výslovně vždy musí obsahovat následující údaje: označení smluvních stran a jejich adresy, IČO, DIČ (je-li přiděleno), údaj o tom, že vystavovatel faktury je zapsán v obchodním rejstříku včetně spisové značky, označení této smlouvy, označení poskytnutého plnění, číslo faktury, den vystavení a lhůtu splatnosti faktury, označení peněžního ústavu a číslo účtu, na který se má platit, fakturovanou částku, razítko a podpis oprávněné osoby.
5. Součástí faktury budou dále soupisy provedených prací odsouhlasené technickým dozorem stavebníka a objednatelům.
6. Na faktuře pro objednatele bude zhotovitel uvádět:
Odběratel: Státní pozemkový úřad, Praha 3, Husinecká 1024/11a, PSČ 130 00, IČO 01312774
Konečný příjemce: Státní pozemkový úřad, KPÚ, pro Jihočeský kraj, Pobočka Strakonice, Palackého náměstí 1090, 386 01 Strakonice.
7. V případě, že faktura nebude obsahovat náležitosti uvedené v této smlouvě či jejích přílohách nebo v ní nebudou správně uvedené údaje dle této smlouvy, je objednatel oprávněn ji vrátit zhotoviteli na doplnění. V takovém případě začne plynout doručením opravené faktury objednateli nová lhůta splatnosti.
8. Splatnost faktury se stanovuje na 60 kalendářních dnů od data doručení faktury objednateli. Platby peněžitých částek se provádí bankovním převodem na účet druhé smluvní strany uvedený ve faktuře. Peněžitá částka se považuje za zaplacenou okamžikem jejího odepsání z účtu objednatele ve prospěch účtu zhotovitele.
9. Zhotovitel není oprávněn započíst žádnou svou pohledávku proti pohledávce objednatele z této smlouvy.
10. V případě prodlení smluvní strany se zaplacením peněžitě částky na základě úplné a řádně vystavené faktury, vzniká oprávněné straně nárok na úrok z prodlení ve výši

patnácti tisícín procenta (0,015 %) z dlužné částky bez DPH za každý i započatý den prodlení. Tím není dotčen ani omezen nárok na náhradu vzniklé škody.

11. Zhotovitel bere na vědomí, že na financování díla bude objednatelem požádáno o přiznání dotace z PRV 2014-2020. Zhotovitel souhlasí s následujícími specifickými podmínkami, které z této skutečnosti vycházejí:
 - a. Zhotovitel se zavazuje, že fakturace bude prováděna tak, aby fakturované stavební práce byly členěny způsobem, který umožní zařazení dle číselníků výdajů (kódy 001, 002, 003, 004, 005, 006, 007), na které může být poskytnuta dotace PRV 2014-2020.
 - b. Zhotovitel se zavazuje poskytovat informace, dokladovat svoji činnost, poskytovat veškerou dokumentaci vztahující se k realizaci projektu a umožnit vstup kontrolou pověřeným osobám (zejména kontrolám ze strany Státního pozemkového úřadu, Ministerstva zemědělství ČR, Státního zemědělského intervenčního fondu, útvaru pro winding-up, Centrální harmonizační jednotky pro finanční kontrolu ve veřejné správě, Platebního orgánu, Nejvyššího kontrolního úřadu, Evropské komise a Evropského účetního dvora, popř. jimi určených zmocněnců a dalších kontrolních orgánů dle zákona č. 320/2001 Sb., o finanční kontrole ve veřejné správě a změně některých zákonů, ve znění pozdějších předpisů o finanční kontrole, do svých objektů a na pozemky k ověřování plnění podmínek Pravidel Programu rozvoje venkova 2014–2020.
 - c. Zhotovitel se zavazuje uchovávat příslušné smlouvy a ostatní doklady týkající se realizace projektu ve smyslu zákona č. 563/1991 Sb., o účetnictví, ve znění pozdějších předpisů, po dobu stanovenou v tomto zákoně, nejméně však 10 let od oplacení dotace.
12. Zhotovitel tímto bere na vědomí, že objednatel může požadovat rozdělení financování díla dle různých zdrojů. V takovém případě je zhotovitel povinen vystavit na vyžádání objednateli vícero faktur v závislosti na způsobilých a nezpůsobilých výdajích dotace. Zhotovitel je rovněž povinen umožnit přistoupení třetí strany k financování části díla.
13. Objednatel je v průběhu plnění oprávněn změnit zdroj financování.

Čl. V Doba plnění

1. Objednatel se zavazuje předat staveniště dle čl. V odst. 3 této smlouvy. Zhotovitel je povinen zahájit a ukončit práce ve lhůtách dle čl. V odst. 3 této smlouvy. Zhotovitel je povinen provést ve lhůtě pro dokončení díla úplné dokončení a předání díla objednateli včetně odstranění případných vad a nedodělků a vyklizení staveniště.
2. Objednatel má právo vydat příkaz k zastavení nebo přerušení prací na nezbytně nutnou dobu v kterékoliv fázi výstavby. V případě, že zhotovitel přeruší práce na předmětu díla z důvodů na jeho straně, nebo z důvodu nepředvídatelných a zároveň neodvratitelných okolností nezávislých na vůli zhotovitele, nebo na příkaz objednatele je zhotovitel povinen do 10 dnů projednat s objednatelem důvod přerušení a dohodne s ním lhůtu pro opětovné zahájení prací na díle. Dohoda bude provedena písemnou formou a bude obsahovat důvod přerušení a lhůtu opětového zahájení prací. Nedojde-li k dohodě, stanoví objednatel písemně dodatečnou přiměřenou lhůtu pro zahájení prací zhotovitelem. Nezahájí-li zhotovitel v dodatečné lhůtě práce nebo prohlásí před uplynutím dodatečné lhůty, že svůj závazek nesplní, může objednatel od smlouvy odstoupit. Trvá-li dočasné zastavení prací déle než tři měsíce nebo uplynula-li již původně dohodnutá doba provedení díla, je zhotovitel i objednatel oprávněn od

smlouvy odstoupit, nedohodnou-li se smluvní strany jinak. Toto přerušení prací nemá vliv na dohodnutou dobu plnění díla, pokud nedojde k jiné dohodě formou dodatku ke smlouvě. Avšak ani při prokázání vzniku nepředvídatelných a zároveň neodvratitelných okolností vzniklých nezávisle na vůli zhotovitele nemá zhotovitel na uzavření dodatku k této smlouvě o dílo a prodloužení lhůty k plnění právní nárok.

3. Dílo bude provedeno v následujících lhůtách:
 - a. Lhůta pro předání a převzetí staveniště: **20 dnů od nabytí účinnosti smlouvy**
 - b. Lhůta pro zahájení stavebních prací: **30 dnů od nabytí účinnosti smlouvy**
 - c. Lhůta pro dokončení stavebních prací: **30.04.2025**
 - d. Lhůta pro dokončení výsadby zeleně: **30.04.2025**
 - e. Lhůta pro předání a převzetí dokončeného díla: **23.05.2025**
4. Zhotovitel se dále zavazuje provést dílo ve lhůtách uvedených v podrobném časovém harmonogramu postupu prací, jež zhotovitel uvedl jako součást své nabídky a který je pro zhotovitele závazný. Dřívější plnění je možné. Tento závazný podrobný harmonogram je nedílnou součástí této smlouvy jako její příloha č. 1. V harmonogramu bude uveden počet dnů potřebných pro plnění jednotlivých fází výstavby. V návaznosti na tento podrobný časový harmonogram postupu prací se zhotovitel zavazuje dodržet tyto uzlové body-lhůty pro jednotlivé fáze stavby:
Uzlové body – definované fáze výstavby díla či jen objektu:
dokončení pokládky štěrkodrti C4 - lhůta pro plnění do: **91 od nabytí účinnosti smlouvy**
dokončení pokládky štěrkodrti C6 - lhůta pro plnění do: **126 od nabytí účinnosti smlouvy**
dokončení pokládky penetračního makadamu C4 a C6 - lhůta pro plnění do: **132 od nabytí účinnosti smlouvy**
5. Žádost o kolaudaci podává u stavebního nebo speciálního úřadu objednatel. Dílo zhotovitel předává objednateli po vydání kolaudačního souhlasu.

Čl.VI Povinnosti objednatele

1. Objednatel předá zhotoviteli staveniště, jak je vymezeno v příloze č. 1 této smlouvy, vyklizené a prosté práv třetích stran, o čemž bude proveden zápis.
2. Objednatel se na vyzvání zhotovitele zúčastní prohlídky dokončených a v budoucnosti nepřístupných prací a konstrukcí před zakrytím.
3. Objednatel zajistí technický dozor stavebníka a autorský dozor, případně koordinátora bezpečnosti a ochrany zdraví při práci (dále jen „BOZP“). Objednatel, technický dozor stavebníka, autorský dozor a koordinátor BOZP jsou oprávněni kontrolovat provádění stavebních prací a provádět zápisy do stavebního deníku.
4. Objednatel, popřípadě jím určený technický dozor stavebníka, organizuje kontrolní dny stavby. Jejich četnost je závislá na složitosti stavby, časovém harmonogramu, na postupu provádění prací, na potřebě zajistit koordinaci prováděných prací se zhotovitelem a poddodavatelem, kteří působí současně na stavbě, a v závislosti na důležitosti projednávaných úkolů a z nich vyplývajících povinností jednotlivých účastníků výstavby. Projednávané úkoly se zaznamenávají do zápisu z kontrolního dne.
5. Objednatel poskytne zhotoviteli součinnost nezbytnou k provedení díla.

Čl. VII Povinnosti zhotovitele

1. Zhotovitel je povinen vést stavební deník v souladu s § 166 zákona č. 283/2021 Sb., stavební zákon, ve znění pozdějších předpisů. Do stavebního deníku se zapisují všechny skutečnosti rozhodné pro plnění smlouvy. Zhotovitel je povinen vést stavební deník o pracích, které provádí sám nebo jeho dodavatelé ode dne, kdy byly tyto práce na staveništi zahájeny. Povinnost vést stavební deník končí dnem odstranění vad a nedodělků z přejímacího řízení nebo vydáním kolaudačního souhlasu (rozhodující je okolnost, která nastane dříve).
2. Zhotovitel se zavazuje na staveništi - pracovišti:
 - a. dodržovat bezpečnostní, hygienické, požární a ekologické předpisy, zajistit si vlastní dozor nad bezpečností práce, zajistit si vlastní požární dozor u těch prací, kde to předepisují požární předpisy, a to i po skončení těchto prací v rozsahu stanoveném příslušnými požárními předpisy
 - b. zodpovídat za dodržování předpisu o bezpečnosti práce a technických zařízení na staveništi dle nařízení vlády č. 591/2006 Sb., o bližších minimálních požadavcích na bezpečnost a ochranu zdraví při práci na staveništích, ve znění pozdějších předpisů
 - c. zodpovídat za čistotu veřejných komunikací v případě vlastního provozu na nich
 - d. zajistit na stavbě v souladu s ust. § 164 stavebního zákona a s odkazem na další platné související předpisy stavbyvedoucího, přičemž tato osoba musí splňovat podmínky stanovené v zákoně č. 360/1992 Sb., o výkonu povolání autorizovaných architektů a o výkonu povolání autorizovaných inženýrů a techniků činných ve výstavbě, ve znění pozdějších předpisů.
3. Zhotovitel odpovídá za pořádek a čistotu na pracovišti a je povinen na své náklady odstraňovat odpady a nečistoty vzniklé jeho pracemi.
4. Zařízení staveniště si zabezpečuje zhotovitel v souladu se svými potřebami, dokumentací předanou objednatelem a s požadavky objednatele. Cena zařízení, vybudování, provozu a likvidace staveniště je součástí smluvní ceny.
5. Zhotovitel se zavazuje při provádění díla respektovat rozhodnutí objednatele, je však současně povinen objednatele upozornit na možné negativní důsledky jeho rozhodnutí, včetně důsledků pro kvalitu a lhůtu pro odevzdání díla. Ustanovení § 2594 a 2595 občanského zákoníku tímto nejsou dotčena.
6. Zhotovitel je povinen umožnit výkon technického dozoru stavebníka, autorského dozoru a koordinátora BOZP. Zhotovitel má povinnost zajistit v rámci zařízení staveniště podmínky pro výkon funkce autorského dozoru projektanta a technického dozoru stavebníka a případně koordinátora BOZP.
7. V případě selhání plnění povinností autorského dozoru, nebo technického dozoru stavebníka, je zhotovitel o této skutečnosti povinen bezodkladně informovat objednatele. V opačném případě není zhotovitel zproštěn odpovědnosti za vady díla tímto způsobené.
8. K ověření objemu provedených prací provede zhotovitel soupis provedených prací podle jednotlivých položek. Potvrzený soupis provedených prací je podkladem pro úhradu provedených prací. Kontrolu ocenění, tj. jednotkových cen, provádí technický dozor a jejich odsouhlasení je podmínkou úhrady faktury.
9. Zhotovitel je povinen použít pro provádění díla pozemky určené ve stavebním povolení. Zhotovitel odpovídá za škody způsobené objednateli a jiným osobám mimo staveniště

- a tyto škody se zavazuje uhradit ve lhůtě, kterou stanoví objednatel v písemném oznámení o škodě mimo staveniště.
10. Zhotovitel prohlašuje, že odpovídá objednateli za škodu na věcech, které od objednatele protokolárně převzal pro účely provedení díla, a zavazuje se spolu s předávaným dílem předložit objednateli vyúčtování a vrátit mu veškeré takové věci, které při provádění díla nezpracoval.
 11. V případech stanovených zákonem č. 309/2006 Sb., kterým se upravují další požadavky bezpečnosti a ochrany zdraví při práci v pracovněprávních vztazích a o zajištění bezpečnosti a ochrany zdraví při činnosti nebo poskytování služeb mimo pracovněprávní vztahy (zákon o zajištění dalších podmínek bezpečnosti a ochrany zdraví při práci, ve znění pozdějších předpisů (dále jen „ZoBP“), je zhotovitel povinen s předstihem 7 pracovních dnů vyrozumět objednatele o skutečnostech, zakládajících povinnost určit koordinátora BOZP na staveništi k výkonu zákonem stanovených činností.
 12. Zhotovitel zajistí bezpečnost práce při přípravě a provádění stavby v souladu s ustanovením ZoBP a zajistí dodržování právních předpisů v oblasti protipožární ochrany.
 13. V případě, že v průběhu zpracování díla vstoupí v platnost novela některého z předmětných předpisů, příp. bude vydán jiný právní předpis, který by se týkal uvedené problematiky, je zhotovitel povinen řídit se těmito novými předpisy.
 14. Zhotovitel je povinen využívat veřejnou komunikaci jen v souladu s platnými předpisy a hradí případné škody vzniklé jejím užíváním.
 15. Zhotovitel je povinen ve smyslu zákona č. 13/1997 Sb., o pozemních komunikacích, ve znění pozdějších předpisů, v případě omezení veřejného provozu na příslušných komunikacích nebo zvláštního režimu užívání příslušných komunikací si zabezpečit příslušné povolení u silničního správního úřadu a provést na svůj náklad všechna opatření, která úřady nařídí, totéž platí pokud se týče zajištění místa pro uložení přebytečné zeminy a stavební suti.
 16. Zhotovitel se zavazuje, že při realizaci díla nepoužije žádný materiál, o kterém je v době jeho užití známo, že je škodlivý. Pokud tak zhotovitel učiní, je povinen na písemné vyzvání objednatele provést okamžitě nápravu a veškeré náklady s tím spojené nese zhotovitel.
 17. Zhotovitel se zavazuje, že k realizaci díla nepoužije materiály, které nemají požadovanou certifikaci či předepsaný průvodní doklad, je-li to pro jejich použití nezbytné podle příslušných předpisů.
 18. Zhotovitel doloží na vyzvání objednatele, nejpozději však ve lhůtě pro předání a převzetí díla soubor certifikátů, či jiných průvodních dokladů rozhodujících materiálů užitých k vybudování díla.
 19. Zhotovitel je povinen provést zápis o učiněném nálezů a z něho vyplývajícím přerušení prací do stavebního deníku, jak stanoví § 266, odst. 1 zákona č. 283/2021 Sb., stavební zákon, ve znění pozdějších předpisů.
 20. Zhotovitel se zavazuje dodržovat ustanovení této smlouvy a příslušných předpisů vztahujících se k realizaci díla.
 21. Zhotovitel vyzve objednatele k převzetí zakrývaných konstrukcí nejméně 5 pracovních dnů předem. O provedené prohlídce bude učiněn zápis do stavebního deníku technickým dozorem.
 22. Zhotovitel je povinen zajistit po celou dobu plnění veřejné zakázky následující podmínky společensky odpovědného veřejného zadávání:

- a) plnění veškerých povinností vyplývajících z právních předpisů České republiky, zejména pak z předpisů pracovněprávních, předpisů z oblasti zaměstnanosti a bezpečnosti a ochrany zdraví při práci, a to vůči všem osobám, které se na plnění veřejné zakázky podílejí; plnění těchto povinností zajistí dodavatel i u svých poddodavatelů;
 - b) sjednání a dodržování smluvních podmínek se svými poddodavateli srovnatelných s podmínkami sjednanými ve smlouvě na plnění veřejné zakázky, a to v rozsahu výše smluvních pokut a délky záruční doby (uvedené smluvní podmínky se považují za srovnatelné, bude-li výše smluvních pokut a délka záruční doby shodná se smlouvou na plnění veřejné zakázky);
 - c) řádné a včasné plnění finančních závazků svým poddodavatelům, kdy za řádné a včasné plnění se považuje plné uhrazení poddodavatelem vystavených faktur za plnění poskytnutá k plnění veřejné zakázky, a to do 30 kalendářních dnů;
 - d) snížení negativního dopadu jeho činnosti při plnění veřejné zakázky na životní prostředí, zejména pak
 - využíváním nízkoemisních automobilů, má-li je k dispozici;
 - tiskem veškerých listinných výstupů, odevzdávaných objednateli při realizaci veřejné zakázky na papír, který je šetrný k životnímu prostředí, pokud zvláštní použití pro specifické účely nevyžaduje jiný druh papíru; motivováním zaměstnanců dodavatele k efektivnímu/úspornému tisku;
 - předcházením znečišťování ovzduší a snižováním úrovně znečišťování, může-li je během plnění veřejné zakázky způsobit;
 - předcházením vzniku odpadů, stanovením hierarchie nakládání s nimi a prosazováním základních principů ochrany životního prostředí a zdraví lidí při nakládání s odpady;
23. Bude-li ze strany zhotovitele porušena právní povinnost, která je stanovena předpisy nebo touto smlouvou, a objednatel učiní nebo opomene či nebude moci učinit pro porušení takové povinnosti následné činnosti, v jejichž důsledku bude sankcionován ze strany orgánů veřejné správy, je příslušný zhotovitel povinen tuto částku jako vzniklou škodu objednateli nahradit, pokud nebyla způsobena zcela či zčásti v důsledku jednání či opomenutí objednatele nebo pokud na možné porušení předpisů zhotovitel objednatelé předem neupozornil.

Čl. VIII Pojištění zhotovitele

1. Zhotovitel prohlašuje, že ke dni podpisu této Smlouvy má uzavřenou pojistnou smlouvu, jejímž předmětem je pojištění odpovědnosti za škodu způsobenou zhotovitelem třetí osobě v souvislosti s výkonem jeho činnosti, ve výši **15 000 000 Kč**. Zhotovitel se zavazuje, že po celou dobu trvání této smlouvy bude pojištěn ve smyslu tohoto ustanovení a že nedojde ke snížení pojistné částky pod částku uvedenou v předchozí větě. Zhotovitel se dále zavazuje, že bude pojištěn také po dobu záruky a že nedojde ke snížení pojistné částky pod 30 % pojistné částky dle tohoto odstavce.
2. Zhotovitel je kdykoliv v průběhu trvání této smlouvy povinen na požádání objednatele předložit do třech dnů pojistnou smlouvu dle tohoto odstavce, nebo její relevantní části, nebo pojistku ve smyslu § 2775 občanského zákoníku, a to nejpozději do 7 dnů ode dne doručení žádosti objednatele.
3. Zhotovitel je povinen řádně platit pojistné tak, aby pojistná smlouva či smlouvy sjednané dle této smlouvy či v souvislosti s ní byly platné po celou dobu provádění díla

i po dobu záruky. V případě, že dojde k zániku pojištění, je zhotovitel povinen o této skutečnosti neprodleně informovat objednatele a ve lhůtě 3 pracovních dnů uzavřít novou pojistnou smlouvu ve výše uvedeném rozsahu. Porušení této povinnosti ze strany zhotovitele považují strany této smlouvy za podstatné porušení smlouvy zakládající právo objednatele od smlouvy odstoupit.

4. Od doby převzetí staveniště až do protokolárního předání a převzetí díla objednatelem nese zhotovitel nebezpečí škody na díle a všech jeho zhotovovaných, upravovaných a dalších částech a na částech či součástech díla, které jsou na staveništi uskladněny. Z tohoto důvodu se zhotovitel zavazuje uzavřít a na své náklady udržovat v platnosti pojištění proti všem rizikům, ztrátám nebo poškozením díla.
5. Náklady na pojištění nese zhotovitel a jsou zahrnuty ve sjednané ceně.

Čl. IX Kontrola projektové dokumentace

1. Zhotovitel potvrzuje, že provedl kontrolu projektové dokumentace, výkazu výměr a seznámil se se všemi okolnostmi a podmínkami svého plnění včetně prostoru staveniště.
2. Zjistí-li zhotovitel v průběhu realizace stavby případné vady projektové dokumentace, je povinen na ně objednatele bezodkladně upozornit. V takovém případě zhotovitel předá objednateli soupis vad a nedostatků projektové dokumentace, včetně návrhů na jejich odstranění.
3. Pokud zhotovitelem zjištěné vady a nedostatky projektové dokumentace budou objednatelem shledány jako oprávněné a objednatel nebude moci tyto vady projektové dokumentace odstranit do 15 pracovních dnů ode dne jejich oznámení zhotovitelem, bude smluvními stranami sjednána lhůta k jejich odstranění. Po tuto dobu se pozastavuje zhotovitelova lhůta pro plnění závazků, vyplývajících z této smlouvy a zhotovitel není v prodlení. Lhůty plnění dle této smlouvy budou prodlouženy o dobu, po kterou budou odstraňovány vady projektové dokumentace.

Čl. X Provedení, předání a převzetí díla

Staveniště

1. Staveniště bude předáno ve lhůtě podle čl. V. odst. 3 písm. a) smlouvy. O předání a převzetí staveniště vyhotoví objednatel písemný protokol, který obě smluvní strany podepíší. Součástí protokolu bude zhotovitelem zpracovaný časový harmonogram, který bude datumově konkretizovat lhůty jednotlivých fází stavby uvedené v čl. V. odst. 4. Za den předání a převzetí staveniště se považuje den, kdy dojde k oboustrannému podpisu příslušného protokolu.
2. Zařízení staveniště včetně odběru všech energií, vodného a stočného si zabezpečuje zhotovitel na svůj účet. Dodávky energií a vody pro výstavbu budou zajištěny z odběrních míst, které zajistí zhotovitel v rámci řešení zařízení staveniště. Zhotovitel rovněž zajišťuje svým jménem a na svůj účet uzavření příslušných smluv s dodavateli všech energií, smlouvu na vodné a stočné a smlouvu řešící odvádění dešťové a splaškové vody. (Dodávky energií a vody pro výstavbu budou zajištěny z odběrních míst za úhradu přes podružné měření, které zajistí zhotovitel v rámci řešení zařízení staveniště.).

3. Zhotovitel se zavazuje odstranit zařízení staveniště a vyklizené staveniště předat objednateli nejpozději s podpisem protokolu o provedení díla, řádně podepsaného za obě smluvní strany.
4. Nevyklidí-li zhotovitel staveniště ve sjednané lhůtě je objednatel oprávněn zabezpečit vyklizení staveniště třetí osobou a náklady s tím spojené uhradí objednateli zhotovitel.

Zahájení prací

5. Zhotovitel zahájí činnosti vedoucí k dokončení stavby dnem předání a převzetí staveniště.
Pokud zhotovitel nezahájí činnosti vedoucí ke zdárnému dokončení stavby do 15 dnů ode dne předání a převzetí staveniště ani v dodatečně přiměřené lhůtě, je objednatel oprávněn odstoupit od smlouvy.
6. Pokud jsou při provádění stavby poskytovány dodávky či práce jinými osobami přímo pro objednatele, je objednatel povinen do předloženého harmonogramu vyznačit lhůty stavební připravenosti a provádění těchto přímých dodávek. Zhotovitel je povinen dodržovat harmonogram postupu výstavby.
7. Při provádění díla postupuje zhotovitel samostatně. Zhotovitel se však zavazuje brát v úvahu veškeré upozornění a pokyny objednatele, týkající se realizace předmětného díla a upozorňující na možné porušování smluvních povinností zhotovitele. Zhotovitel je povinen upozornit objednatele bez zbytečného odkladu na nevhodnou povahu věcí převzatých od objednatele nebo pokynů daných mu objednatelem k provedení díla, jestliže zhotovitel mohl tuto nevhodnost zjistit při vynaložení odborné péče (především se může jednat o zjištěnou vadu v projektové dokumentaci).
8. Zhotovitel do doby obdržení nových pokynů od objednatele, je oprávněn přerušit provádění prací, pokud je to nezbytně nutné. O tuto dobu přerušení má zhotovitel nárok na prodloužení lhůty pro dokončení díla, případně náhradu vzniklých vícenákladů. Objednatel je povinen upozornit zhotovitele bez zbytečného odkladu na nevhodné provádění díla a na nové skutečnosti, týkající se předmětného díla, které zjistil v průběhu výstavby.

Kontrola prováděných prací

9. Objednatel je oprávněn kontrolovat provádění díla. Zjistí-li objednatel, že zhotovitel provádí dílo v rozporu s povinnostmi vyplývajících z této smlouvy nebo obecně závazných právních předpisů, je objednatel oprávněn požadovat, aby zhotovitel odstranil vady vzniklé vadným prováděním a dílo prováděl řádným způsobem. Jestliže zhotovitel tak neučiní v přiměřené lhůtě, jedná se o podstatné porušení této smlouvy, které opravňuje objednatele k odstoupení od této smlouvy.
10. Zhotovitel je povinen vyzvat objednatele ke kontrole a prověření prací, které v dalším postupu budou zakryty nebo se stanou nepřístupnými (postačí zápis ve stavebním deníku). Kontroly se mohou účastnit i zaměstnanci objednatele zařazení v Oddělení investičních činností. Zhotovitel je povinen vyzvat objednatele nejméně 5 pracovních dnů před koncem lhůty, ve které budou předmětné práce zakryty. Pokud zhotovitel objednatele ke kontrole řádně nevyzve, je zhotovitel povinen na žádost objednatele odkrýt zakryté práce na vlastní náklad. Jestliže se objednatel i přes řádnou výzvu nedostaví a neprovede kontrolu těchto prací, je zhotovitel oprávněn předmětné práce zakrýt; bude-li následně objednatel požadovat dodatečně odkrýtí těchto prací, je

zhotovitel povinen toto odkrytí provést na náklady objednatele. V případě, že se při dodatečné kontrole zjistí, že práce nebyly řádně provedeny, hradí náklady spojené s odkrytím, opravou vadného stavu a následným zakrytím zhotovitel těchto prací, přičemž ustanovení § 2626 odst. 2 občanského zákoníku se neuplatní.

Kontrolní dny

11. Pro účely kontroly průběhu provádění díla organizuje objednatel, případně jím určený technický dozor stavebníka kontrolní dny ve lhůtách nezbytných pro řádné provádění kontroly, nejméně však 1x měsíčně.
12. Objednatel je povinen oznámit konání kontrolního dne písemně nejméně 5 dnů před jeho konáním.
13. Kontrolních dnů se zúčastní zástupci objednatele případně osob vykonávající funkci technického dozoru stavebníka a autorského dozoru. Kontrolních dnů se mohou účastnit i zaměstnanci objednatele zařazení v Oddělení investičních činností.
14. Zástupci zhotovitele jsou povinni se zúčastňovat kontrolních dnů. Zhotovitel má právo přizvat na kontrolní den své poddodavatele.
15. Kontrolní dny vede objednatel, případně jím určený technický dozor stavebníka.
16. Obsahem kontrolního dne je zejména zpráva zhotovitele o postupu prací, kontrola časového a finančního plnění provádění prací, připomínky a podněty osob vykonávajících funkci technického a autorského dozoru a stanovení případných nápravných opatření a úkolů.
17. Objednatel, popřípadě jím určený technický dozor stavebníka pořizuje z kontrolního dne zápis o jednání, který písemně předá všem zúčastněným.
18. Zhotovitel je povinen zapsat lhůty konání kontrolního dne a jeho závěry do stavebního deníku.

Předání a převzetí díla

19. Zhotovitel je povinen provést dílo ve lhůtě sjednané ve smlouvě.
20. Zhotovitel je povinen písemně oznámit objednateli nejpozději 7 pracovních dnů před uplynutím lhůty proukončení prací a k tomuto termínu předložit objednateli veškeré doklady nezbytné k předání a převzetí díla případně ke kolaudaci stavby. Pokud není dohodnuto jinak, je místem předání místo, kde je stavba prováděna. Místem pro předání dokladů je **Státní pozemkový úřad, KPÚ pro Jihočeský kraj, Pobočka Strakonice, Palackého náměstí 1090, 386 01 Strakonice**
21. Objednateli budou před kolaudací předány následující doklady:
 1. stavební deník v souladu s ustanovením §166 stavebního zákona č. 283/2021 Sb., stavební zákon, ve znění pozdějších předpisů,
 2. geodetické zaměření skutečného provedení díla vč. případných geometrických plánů, a to ve čtyřech vyhotoveních v grafické (tištěné) podobě a rovněž v digitální podobě na výměnné úložiště SPÚ ve formátu pdf a dwg,
 3. podrobný soupis skutečně provedených prací dle jednotkových cen dle členění požadovaného objednatelem,
 4. dokumentace skutečného provedení stavby v souladu s § 167, odstavec d) stavebního zákona, č. 283/2021 Sb., stavební zákon, ve znění pozdějších předpisů,

5. doklady o kvalitě jakosti provedených skrytých prací a konstrukcí,
 6. certifikáty použitých materiálů,
 7. doklady o výsledcích zhutnění,
 8. doklady o vyhovujících výsledcích zkoušek,
 9. doklad o uložení přebytečné zeminy a odpadů,
 10. zápis o odstranění případných drobných vad a nedodělků vyplývajících z protokolu o předání a převzetí díla,
 11. a jiné doklady, vyplývající ze specifikace veřejné zakázky.
22. Odchylně od ustanovení § 2607 odst. 2 občanského zákoníku se smluvní strany dohodly, že případné zkoušky nezbytné pro prokázání dokončení díla mohou být provedeny pouze za přítomnosti objednatele či osoby jím určené.
23. Objednatel je povinen nejpozději do 5 pracovních dnů ode dne nabytí právní moci kolaudačního souhlasu/rozhodnutí zahájit přejímací řízení a řádně v něm pokračovat.
24. V případě, že zhotovitel hodlá dokončit dílo před termínem sjednaným ve smlouvě, je povinen nové datum dokončení díla objednateli písemně oznámit nejméně 14 dnů předem a současně jej vyzvat k předání a převzetí díla. Objednatel však není povinen zahájit přejímací řízení před sjednanou lhůtou pro dokončení díla.
25. Pokud se při předání a převzetí díla prokáže, že dílo není dokončeno, je zhotovitel povinen dílo dokončit v náhradní lhůtě a nese veškeré náklady vzniklé objednateli s opakovaným předáním a převzetím díla. Poskytnutí prodloužení lhůty neznamena, že objednatel nemůže uplatnit smluvní sankce za nesplnění lhůty pro dokončení díla.
26. Obě smluvní strany mohou dodatkem k této smlouvě sjednat předávání a přejímání díla po částech nebo mohou sjednat předčasné předání.
27. Řádné provedení díla bude stvrzeno podpisem protokolu o provedení díla osobami oprávněnými jednat za objednatele a zhotovitele, a to po splnění všech níže uvedených podmínek:
- i. Dílo bylo dokončeno v souladu s touto smlouvou v rozsahu dle čl. II. a ve lhůtě dle čl. V. této smlouvy.
 - ii. Podmínkou úspěšného předání a převzetí díla bude platný kolaudační souhlas/rozhodnutí s doložením právní moci. Bez tohoto dokladu nebude dílo objednatelem převzato.
 - iii. O předání a převzetí díla byl vyhotoven protokol, jenž byl podepsán osobami oprávněnými jednat za objednatele a zhotovitele. V tomto protokolu musí být vždy uvedeno, zda bylo dílo **převzato s výhradami** (pokud dílo obsahuje ojedinělé drobné vady, které samy o sobě ani ve spojení s jinými nebrání užívání stavby funkčně nebo esteticky, ani její užívání podstatným způsobem neomezuji), či **bez výhrad**. V protokolu o předání a převzetí díla bude uvedeno zejména:
 - hodnocení prací, zejména jejich jakostí,
 - prohlášení objednatele, že předávané dílo nebo jeho část přejímá,
 - soupis zjištěných vad a nedodělků a dohodnuté lhůty k jejich bezplatnému odstranění, způsobu odstranění, popř. sleva z ceny díla,
 - dohoda o jiných právech z odpovědnosti za vady (prodloužení záruční lhůty).

Nedojde-li k dohodě, uvedou se v zápise stanoviska obou stran.

- iv. Staveniště bylo vyklizeno a případné úpravy okolí byly provedeny do 15 kalendářních dnů po předání a převzetí díla.
28. V případě, kdy je dílo předáno bez vad, převezme objednatel dílo bez výhrad.
29. V případě, kdy dílo vykazuje pouze ojedinělé drobné vady, které samy o sobě ani ve spojení s jinými vadami nebrání užívání díla funkčně nebo esteticky, ani jeho užití podstatným způsobem neomezují, může objednatel převzít dílo s výhradami, například pokud je řádné provedení díla závislé na vegetačních podmínkách. Drobné vady budou zhotovitelem odstraněny neprodleně, nedohodnou-li se smluvní strany jinak. Lhůta pro odstranění bude uvedena v protokolu o předání a převzetí díla. O odstranění drobných vad a nedodělků bude sepsán samostatný protokol o odstranění drobných vad a nedodělků.
30. Kvalita díla bude odpovídat závazným standardům stanoveným ČSN, atestům, certifikačním protokolům a ujednáním dle této smlouvy.
31. Vlastníkem zhotovované věci je až do okamžiku protokolárního předání díla objednateli zhotovitel, který zároveň nese nebezpečí škody na této věci. Na objednatele přechází toto vlastnictví okamžikem protokolárního převzetí díla, tímto okamžikem přechází na objednatele i nebezpečí škody na zhotovené věci.
32. V případě, že zhotovitel oznámí objednateli, že dílo je připraveno k předání a převzetí a při předávacím a převjímacím řízení se prokáže, že dílo není dokončeno nebo není ve stavu schopném předání a převzetí, je zhotovitel povinen uhradit objednateli veškeré náklady jemu vzniklé při neúspěšném předávacím a převjímacím řízení. Zhotovitel nese i náklady na organizaci opakovaného řízení.

Čl. XI Stavební deník

1. Zhotovitel je povinen vést ode dne předání a převzetí staveniště stavební deník v souladu s § 166 zákona č. 283/2021 Sb., stavební zákon, ve znění pozdějších předpisů, do kterého zapisuje skutečnosti předepsané zákonem.
2. Povinnost vést stavební deník končí dnem odstranění vad a nedodělků z převjímacího řízení nebo vydáním kolaudačního souhlasu (rozhodující je okolnost, která nastane dříve).
3. Zápisy do stavebního deníku provádí zhotovitel formou denních záznamů. Veškeré okolnosti rozhodné pro plnění díla musí být učiněny zhotovitelem v ten den, kdy nastaly nebo nejpozději následující den, kdy se na stavbě pracuje.
4. Stavební deník musí být přístupný kdykoliv v průběhu pracovní doby oprávněným osobám objednatele (včetně zaměstnanců zařazených do Oddělení investičních činností), případně jiným osobám oprávněným do stavebního deníku zapisovat.
5. Objednatel, nebo jím pověřená osoba vykonávající funkci technického dozoru stavebníka, je povinen se vyjadřovat k zápisům ve stavebním deníku učiněným zhotovitelem nejpozději do 5 dnů ode dne vzniku zápisu, jinak se má za to, že s uvedeným zápisem souhlasí.
6. Nesouhlasí-li zhotovitel se zápisem, který učinil do stavebního deníku objednatel nebo jím pověřená osoba vykonávající funkci technického dozoru, případně osoba vykonávající funkci autorského dozoru, musí k tomuto zápisu připojit svoje stanovisko nejpozději do 5 dnů, jinak se má za to, že se zápisem souhlasí.

7. V případě neočekávaných událostí nebo okolností majících zvláštní význam pro další postup stavby, pořizuje zhotovitel i příslušnou fotodokumentaci, která se stane součástí stavebního deníku.
8. Stavební deník musí mít číslované listy a nesmí v něm být vynechána volná místa.
9. Zápisy do stavebního deníku musí být prováděny čitelně a musí být vždy k nadepsanému jménu a funkci podepsány osobou, která příslušný zápis učinila.
10. Zápisy ve stavebním deníku se nepovažují za změnu smlouvy, ale slouží jako podklad pro vypracování příslušných dodatků smlouvy.

Čl. XII Odpovědnost za vady, smluvní pokuty, záruční doba

1. Zhotovitel odpovídá za vady, jež má dílo v době jeho předání a převzetí a dále odpovídá za vady díla zjištěné po celou dobu záruční lhůty (záruka za jakost).
2. Zhotovitel poskytne objednateli záruku za jakost díla v délce 60 měsíců ode dne předání a převzetí díla. Minimálně po tuto dobu zodpovídá zhotovitel za to, že dílo bude způsobilé k obvyklému účelu, zachová si touto smlouvou stanovené vlastnosti a bude odpovídat požadavkům platných právních předpisů a norem.
3. Po dobu záruky za jakost se zhotovitel zavazuje bezplatně odstranit vady uplatněné objednatelem bezodkladně, nejpozději však do 30 kalendářních dnů od doručení reklamace, pokud se smluvní strany nedohodnou jinak. Na odstraněné vady se rovněž vztahuje záruka v délce dle předchozího odstavce tohoto článku, a to ve lhůtách počínajících dnem jejich odstranění.
4. Zhotovitel neodpovídá za vady díla, které byly způsobeny objednatelem, třetí osobou nebo vyšší mocí, případně běžným opotřebením.
5. Zhotovitel neodpovídá za vady díla, jestliže tyto vady byly způsobeny použitím věcí předaných mu ke zpracování objednatelem v případě, že zhotovitel ani při vynaložení odborné péče nevhodnost těchto věcí nemohl zjistit nebo na ně upozornil a objednatel na jejich použití trval.
6. Zhotovitel rovněž neodpovídá za vady způsobené dodržáním nevhodných pokynů daných mu objednatelem, jestliže zhotovitel na nevhodnost těchto pokynů písemně upozornil a objednatel na jejich dodržení trval nebo jestli zhotovitel tuto nevhodnost ani při vynaložení odborné péče nemohl zjistit.
7. Nebyla-li do okamžiku, kdy objednatel uplatnil vady díla zaplacená cena za dílo, není ji povinen objednatel zaplatit do doby odstranění uplatněných vad, ledaže by zhotovitel prokázal, že reklamace nebyla oprávněná.
8. Odstranění vad a nedodělků bude potvrzeno zápisem o jejich odstranění podepsaným zástupci smluvních stran.
9. Zhotovitel se zavázal při provádění díla dodržet vytyčenou vlastnickou hranici pozemků určených ke stavbě dle projektové dokumentace pro provádění stavby. O vadu díla se jedná rovněž v případě, že při kontrolním zaměření stavby pro potřeby udělení kolaudačního souhlasu bude zjištěno, že zhotovitel vytyčenou vlastnickou hranici nedodržel a že se stavba nachází na pozemcích sousedních vlastníků. V takovém případě je zhotovitel povinen uhradit objednateli veškeré náklady související s výkupy takto zastavěných pozemků včetně vyhotovení geometrických plánů a veškeré další náklady související s odstraněním této vady, jakož i případné škody, které objednateli nebo třetím osobám tímto vzniknou.

10. V případě, že se jedná o vadu typu havárie, jež může zapříčinit vznik dodatečných škod, je zhotovitel povinen započít s odstraňováním vady neprodleně tak, aby nedocházelo ke vzniku dalších škod.
11. Pokud činností zhotovitele dojde ke způsobení škody objednateli nebo třetím osobám z titulu opomenutí, nedbalosti nebo neplněním podmínek vyplývajících ze zákona, technických nebo jiných norem nebo vyplývajících z této smlouvy je zhotovitel povinen bez zbytečného odkladu tuto škodu odstranit a není-li to možné, tak finančně uhradit. Veškeré náklady s tím spojené nese zhotovitel. Zhotovitel odpovídá i za škodu na díle způsobenou činnostmi těch, kteří pro něj dílo provádějí.
12. Zhotovitel odpovídá též za škodu způsobenou okolnostmi, které mají původ v povaze strojů, přístrojů nebo jiných věcí, které zhotovitel použil nebo hodlal použít při provádění díla.
13. Záruční lhůta neběží po dobu, po kterou objednatel nemohl předmět díla užívat pro vady díla, za které zhotovitel odpovídá.
14. Zhotovitel odpovídá objektivně za vady, které mělo dílo v době předání. Tyto vady mohou být zjevné nebo skryté. Objednatel je povinen provést kontrolu předmětu díla, co nejdříve po předání, při této kontrole by měl odhalit všechny zjevné vady díla
15. Pokud při nesplnění lhůty pro dokončení díla a lhůty pro předání a převzetí díla z důvodů na straně zhotovitele nebudou objednateli proplaceny zcela nebo zčásti náklady na dílo z prostředků EU v rámci PRV, zavazuje se zhotovitel objednateli uhradit do 30 kalendářních dnů vzniklou škodu.
16. Zhotovitel se zavazuje uhradit smluvní pokutu ve výši 0,5 % z celkové ceny díla bez DPH za každý i započatý kalendářní den prodlení lhůty pro zahájení prací dle této smlouvy.
17. Zhotovitel se zavazuje uhradit smluvní pokutu ve výši 0,1 % z celkové ceny díla bez DPH za každý i započatý kalendářní den prodlení s dílčími lhůtami jednotlivých fází stavby dle této smlouvy.
18. Zhotovitel se zavazuje uhradit smluvní pokutu ve výši 0,5 % z celkové ceny díla bez DPH za každý i započatý kalendářní den prodlení s předáním dokončeného díla dle této smlouvy.
19. V případě, kdy předávané dílo bude obsahovat vady a nedodělky, se zhotovitel zavazuje uhradit smluvní pokutu ve výši 0,5 % z celkové ceny díla bez DPH za každý i započatý kalendářní den prodlení se sjednanou lhůtou pro odstranění vad a nedodělků.
20. Pokud zhotovitel neodstraní objednatelům uplatněnou vadu díla ve sjednané lhůtě, je povinen zaplatit objednateli smluvní pokutu ve výši 0,05 % z celkové ceny díla bez DPH, za každou uplatněnou vadu.
21. Za porušení povinnosti mlčenlivosti dle této smlouvy je zhotovitel povinen zaplatit objednateli smluvní pokutu ve výši 100 000 Kč, a to za každý jednotlivý případ porušení povinnosti.
22. Za prodlení s uvedením staveniště do původního stavu oproti dohodnutému harmonogramu zaplatí zhotovitel objednateli smluvní pokutu ve výši 2 000 Kč za každý i započatý den prodlení.
23. Pokud zhotovitel poruší povinnosti vyplývající z ustanovení čl. VII bod 1, je povinen uhradit objednateli smluvní pokutu ve výši 0,3 % z celkové ceny díla za každé jednotlivé porušení povinností.
24. Pokud zhotovitel poruší povinnosti vyplývající z ustanovení čl. VII bod 11, je povinen uhradit objednateli smluvní pokutu ve výši 400 000 Kč.

25. Pokud zhotovitel poruší povinnosti vyplývající z ustanovení čl. VII bod 18, je povinen uhradit objednateli smluvní pokutu ve výši 5 % z celkové ceny díla za každé jednotlivé porušení povinností.
26. Pokud zhotovitel poruší povinnosti vyplývající z ustanovení čl. VII bod 2, je povinen uhradit objednateli smluvní pokutu ve výši 1 % z celkové ceny díla za každé jednotlivé porušení povinností.
27. Pokud zhotovitel poruší povinnosti vyplývající z ustanovení čl. VII bod 17, je povinen uhradit objednateli smluvní pokutu ve výši 5 % z celkové ceny díla za každé jednotlivé porušení povinností.
28. Pokud zhotovitel poruší povinnost vyplývající z ustanovení čl. VII bod 19, je povinen uhradit objednateli smluvní pokutu ve výši 5 % z celkové ceny díla za každé jednotlivé porušení povinností. Pokud zhotovitel nevyzve objednatele ke kontrole a prověření prací dle čl. VII, odst. 21, je povinen uhradit objednateli smluvní pokutu ve výši 30 000 Kč, a to za každé jednotlivé porušení povinností.
29. Zjistí-li Objednatel porušení kterékoliv povinnosti vyplývajících z čl. VII bodu 22 této smlouvy, je oprávněn po Zhotoviteli požadovat a Zhotovitel je povinen uhradit smluvní pokutu ve výši 10 000 Kč za každý zjištěný případ.
30. Pokud zhotovitel nevyzve objednatele ke kontrole a prověření prací dle čl. X bod 10, je povinen zaplatit objednateli smluvní pokutu ve výši 5 % z celkové ceny díla, a to za každé jednotlivé porušení povinností.
31. Pokud zhotovitel poruší povinnost vyplývající z ustanovení čl. XVII bod 11, je povinen uhradit objednateli smluvní pokutu ve výši 40 000 Kč.
32. V případech nedodržení povinností zhotovitele, vyplývajících z ustanovení v čl. IV, odst. 5, čl. VIII, odst. 2 a 3, čl. X, odst. 14 a 20, čl. XIII, odst. 5 této smlouvy, se sjednává smluvní pokuta ve výši 10 000 Kč za každý jednotlivý případ porušení povinností zhotovitele. Toto ustanovení o smluvní pokutě neruší právo objednatele na náhradu škody v plném rozsahu, které mu vznikne porušením povinností zhotovitele.
33. Všechny výše uvedené smluvní pokuty jsou splatné do 10 kalendářních dnů od doručení jejího vyúčtování zhotoviteli. Smluvní pokuty lze uložit opakovaně za každý jednotlivý případ porušení povinností. Ujednáním o smluvní pokutě není dotčeno právo stran na náhradu škody v plné výši a věřitel je oprávněn domáhat se náhrady škody v plné výši bez ohledu na výši stanovené pokuty.
34. Žádná ze smluvních stran nemá povinnost nahradit škodu způsobenou porušením svých povinností vyplývajících z této smlouvy a není v prodlení, bránila-li jí v jejich splnění některá z překážek vylučujících povinnost k náhradě škody ve smyslu § 2913 odst. 2 občanského zákoníku.
35. Pokud zhotovitel využije k plnění předmětu této smlouvy poddodavatele v rozporu s nabídkou zhotovitele v rámci zadávacího řízení na veřejnou zakázku nebo bez předchozího souhlasu objednatele, kdy vyjde najevo, že zhotovitel uvedl v rámci zadávacího řízení nepravdivé či zkreslené informace, které by měly zřejmý vliv na výběr zhotovitele pro uzavření této smlouvy je objednatel oprávněn po zhotoviteli požadovat smluvní pokutu ve výši 100 000 Kč za každý jednotlivý případ porušení povinností.

Čl. XIII Ukončení smlouvy

1. Objednatel si vyhrazuje právo na odstoupení od smlouvy v případě, že zhotovitel bude v prodlení s plněním smlouvy z důvodů na straně zhotovitele delším než 30 kalendářních dnů, nebo pokud bude provádět dílo nekvalitně, nebo v rozporu s platnými právními předpisy, nebo smlouvou.
2. Objednatel je od této smlouvy oprávněn odstoupit bez jakýchkoliv sankcí, pokud mu nebude schválena částka ze státního rozpočtu, nebo dotace z PRV 2014-2020, která je potřebná k úhradě za plnění poskytované podle této smlouvy.
3. Objednatel je dále oprávněn odstoupit od této smlouvy:
 - a. v případě, že probíhá insolvenční řízení proti majetku zhotovitele, v němž bylo vydáno rozhodnutí o úpadku nebo byl konkurs zrušen proto, že majetek zhotovitele byl zcela nepostačující, nebo zhotovitel vstoupí do likvidace;
 - b. v případě podstatného porušení této smlouvy zhotovitelem, zejména v případě:
 - i. prodlení s řádným zahájením prací, předáním dílčího plnění či zhotovením díla, po dobu delší než 30 kalendářních dnů,
 - ii. prodlení s řádným protokolárním předáním díla delším než 30 kalendářních dnů,
 - iii. neoprávněného zastavení či přerušení prací na díle na dobu delší než 15 kalendářních dnů v rozporu s touto smlouvou,
 - iv. kdy zhotovitel využil k plnění předmětu této smlouvy poddodavatele v rozporu s nabídkou zhotovitele v rámci zadávacího řízení na veřejnou zakázku nebo bez předchozího souhlasu objednatele,
 - v. kdy vyjde najevo, že zhotovitel uvedl v rámci zadávacího řízení nepravdivé či zkreslené informace, které by měly zřejmý vliv na výběr zhotovitele pro uzavření této smlouvy a nebude-li sjednána náprava,
 - vi. jiného porušení povinnosti dle této smlouvy, které nebude odstraněno ani v dostatečně přiměřené lhůtě 14 kalendářních dnů.
4. Odstoupení od této smlouvy musí být učiněno písemným oznámením o odstoupení od této smlouvy druhé straně, účinky odstoupení nastávají dnem doručení oznámení druhé smluvní straně. Odstoupení od této smlouvy může být učiněno i prostřednictvím datové schránky podle zákona č. 300/2008 Sb., o elektronických úkonech a autorizované konverzi dokumentů, ve znění pozdějších předpisů.
5. V případě zániku účinnosti této smlouvy odstoupením je zhotovitel povinen okamžitě ukončit stavební činnost a vyklidit zařízení staveniště společně s opuštěním staveniště nejpozději do 15 dnů od účinnosti odstoupení, nedohodnou-li se strany jinak. Zhotovitel je v takovém případě povinen učinit veškerá potřebná opatření k tomu, aby zabránil vzniku škody hrozící objednateli v důsledku ukončení činnosti zhotovitele a o těchto opatřeních objednatele bezprostředně informovat. V opačném případě odpovídá zhotovitel za škodu způsobenou v důsledku porušení této povinnosti. Objednatel se zavazuje převzít a zhotovitel se zavazuje předat dosud provedené práce i nedokončené dodávky do 5 kalendářních dnů ode dne účinnosti odstoupení od této smlouvy. O takovém předání a převzetí bude pořízen oběma stranami zápis s náležitostmi protokolu o předání a převzetí díla, tj. bude v něm podrobně popsán stav rozpracovanosti díla, provedeno jeho ohodnocení, vymezeny vady a nedodělky a sjednán způsob jejich odstranění. Objednatel má v případě odstoupení od této smlouvy i u odstranitelných vad právo požadovat slevu z ceny, namísto odstranění takových vad.

6. Objednatel je oprávněn tuto smlouvu vypovědět i bez uvedení důvodu na základě písemné výpovědi. Výpovědní doba činí 1 kalendářní měsíc a počíná běžet od prvního dne kalendářního měsíce následujícího po doručení výpovědi druhé straně.

Čl. XIV Povinnost mlčenlivosti a ochrana informací

1. Zhotovitel se zavazuje během plnění této smlouvy i po ukončení její účinnosti zachovávat mlčenlivost o všech skutečnostech, které se dozví od objednatele v souvislosti s jejím plněním, a to zejména ohledně veškerých informací, dokumentů nebo materiálů dodaných objednatelem nebo od objednatele přijatých v jakékoli formě, především ohledně obchodního tajemství ve smyslu § 504 občanského zákoníku a důvěrných informací ve smyslu § 1730 občanského zákoníku (dále jen „Důvěrné informace“). Tím není dotčena možnost zhotovitele uvádět činnost podle této smlouvy jako svou referenci ve svých nabídkách v zákonem stanoveném rozsahu, popřípadě rozsahu stanoveném zadavatelem či organizátorem konkrétního zadávacího řízení.
2. Zhotovitel se zavazuje věnovat Důvěrným informacím stejnou ochranu, péči a pozornost, jakou věnuje svým vlastním důvěrným informacím a zavazuje se, že bez výslovného písemného souhlasu objednatele zejména Důvěrné informace nesdělí, neposkytne nebo neumožní získat Důvěrné informace žádné třetí osobě ani subjektu.
3. Zhotovitel se zavazuje, že pokud v souvislosti s realizací této smlouvy při plnění svých povinností přijdou jeho pověřeni zaměstnanci do styku s osobními nebo citlivými údaji ve smyslu nařízení Evropského parlamentu a Rady EU 2016/679 („GDPR“) a zákona č. 110/2019 Sb., o zpracování osobních údajů, učiní veškerá opatření, aby nedošlo k neoprávněnému nebo nahodilému přístupu k těmto údajům, k jejich změně, zničení či ztrátě, neoprávněným přenosům, k jejich jinému neoprávněnému zpracování, jakož aby i jinak neporušil tento zákon. Zhotovitel nese plnou odpovědnost a právní důsledky za případné porušení zákona z jeho strany.
4. Zhotovitel se zavazuje uhradit objednateli či třetí straně, kterou porušením povinnosti mlčenlivosti nebo jiné své povinnosti v tomto článku uvedené poškodí, veškeré škody tímto porušením způsobené. Povinnosti zhotovitele vyplývající z ustanovení příslušných právních předpisů o ochraně utajovaných informací nejsou ustanoveními tohoto článku dotčeny.

Čl. XV Licenční ujednání

1. Vzhledem k tomu, že součástí plnění zhotovitele dle této smlouvy je i plnění, které může naplňovat znaky autorského díla ve smyslu zákona č. 121/2000 Sb., o právu autorském, o právech souvisejících s právem autorským a o změně některých zákonů, ve znění pozdějších předpisů, či předmětu chráněného průmyslovým vlastnictvím (dále jen „předmět ochrany“), je k těmto součástem plnění poskytována licence za podmínek sjednaných v této smlouvě.
2. Zhotovitel prohlašuje, že je oprávněn vykonávat svým jménem a na svůj účet majetková práva k předmětu ochrany a že je oprávněn k jeho užití udělit objednateli licenci.
3. Zhotovitel poskytuje objednateli nevýhradní oprávnění ke všem v úvahu přicházejícím způsobům užití předmětu ochrany a bez jakéhokoli omezení, to i v případě, pověřil-li zhotovitel provedením díla jinou osobu (poddodavatele), a to zejména pokud jde o územní, časový nebo množstevní rozsah užití.
4. Odměna za poskytnutí této licence je zahrnuta v ceně díla dle této smlouvy.

5. Objednatel je oprávněn práva tvořící součást licence zcela nebo zčásti jako podlicenci poskytnout třetí osobě.
6. Objednatel je oprávněn předmět ochrany upravit či jinak měnit, a to bez souhlasu zhotovitele.

Čl. XVI Doručování a způsob komunikace, kontaktní osoby

1. Veškeré písemnosti, tj. jakékoliv dokumenty (pokyny, oznámení žádosti, záznamy, korespondence aj.) vzniklé na základě této smlouvy mezi stranami, nebo v souvislosti s ní, budou vyhotoveny v písemné formě v českém jazyce a doručeny osobně, doporučenou poštou nebo v elektronické podobě prostřednictvím datové schránky či elektronickou poštou k rukám a na doručovací adresy oprávněných osob dle této smlouvy.
2. Písemnosti správně adresované se považují za doručené:
dnem fyzického předání písemnosti, je-li doručována osobně; nebo dnem doručení potvrzeným na doručence, je-li písemnost zasílána doporučenou poštou; nebo dnem, o němž tak stanoví zákon č. 300/2008 Sb., o elektronických úkonech a autorizované konverzi dokumentů, ve znění pozdějších předpisů (dále jen „ZDS“), je-li písemnost zasílána prostřednictvím datové zprávy do datové schránky ve smyslu ZDS; nebo dnem doručení do elektronické pošty, je-li písemnost zasílána elektronickou poštou.
3. Kontaktními osobami určenými pro poskytování součinnosti v běžném rozsahu, jsou:

Za objednatele:

Jméno/funkce: Ing. Vladimír Šíma, odborný rada, Pobočka Strakonice
Tel.: + 420 702 153 011
E-mail: v.sima@spucr.cz

Za zhotovitele:

Jméno/funkce: Bc. Václav Oubrecht, předseda představenstva
Tel.: xxxxx
E-mail: xxxxx

Čl. XVII Zvláštní ujednání

1. Zhotovitel podpisem této Smlouvy bere na vědomí, že realizace díla, lhůty pro zahájení a dokončení díla, jsou závislé na výši finančních prostředků přidělených objednateli ze státního rozpočtu na investice pro příslušný kalendářní rok, nebo přiznání dotace z PRV 2014-2020; tímto však není dotčeno ustanovení § 222 odst. 1 ZZVZ. Zhotovitel souhlasí s tím, že v případě nedostatku finančních prostředků na účtu objednatele, dojde k zaplacení faktury po obdržení potřebných finančních prostředků a že časová prodleva z těchto důvodů nebude započítána do doby splatnosti uvedené na faktuře a nelze z těchto důvodů vůči objednateli uplatňovat žádné sankce. Objednatel se zavazuje, že v případě, že tato skutečnost nastane, oznámí ji neprodleně, a to písemně, zhotoviteli nejpozději do 5 pracovních dní před původní lhůtou pro splatnost faktury, popř. do 3 pracovních dnů od okamžiku, kdy se objednatel dověděl o vzniku této skutečnosti, nastane-li ve lhůtě kratší než 5 pracovních dní před původní lhůtou splatnosti faktury.
2. Pověří-li zhotovitel provedením části díla jinou osobu (poddodavatele), má zhotovitel odpovědnost, jako by dílo prováděl sám.

3. Plnění poddodávkou nad rámec uvedený v nabídce zhotovitele na veřejnou zakázku, která je předmětem této smlouvy, musí být předem s objednatelem projednáno, odsouhlaseno. Zhotovitel je povinen ve všech poddodavatelských smlouvách zajistit závazek poddodavatelů poskytnout subjektům provádějícím audit a kontrolu, nezbytné informace týkající se poddodavatelských činností. V případě porušení tohoto ustanovení není objednatel povinen uhradit práce provedené poddodavatelem.
4. Každá změna poddodavatele musí být předem s objednatelem projednána a odsouhlasena.
5. Ke změně poddodavatelů či dalších osob, jejichž prostřednictvím zhotovitel prokazoval jakoukoliv část kvalifikace v zadávacím řízení vedoucí k uzavření této smlouvy, je zhotovitel oprávněn po písemném odsouhlasení ze strany objednatele a za předpokladu, že každý náhradní poddodavatel či osoba bude splňovat požadovanou část kvalifikace jako poddodavatel či osoba předchozí, a to ve stejném nebo větším rozsahu. Nový poddodavatel musí splňovat kvalifikaci minimálně v rozsahu, v jakém byla prokázána v zadávacím řízení.
6. Zhotovitel musí v rámci projednání změny poddodavatele vždy doložit objednateli ke každému novému poddodavateli informace umožňující ověření splnění podmínek dle § 4b zákona o střetu zájmů. Pokud by se jakýkoliv poddodavatel v průběhu plnění smlouvy stal obchodní společností, ve které veřejný funkcionář uvedený v § 2 odst. 1 písm. c) nebo jím ovládaná osoba vlastní podíl představující alespoň 25 % účasti společníka v obchodní společnosti, je zhotovitel povinen nahradit takového poddodavatele do 5 pracovních dnů od vzniku této skutečnosti.
7. V případě, že objednatel převede řádně zhotovené a převzaté dílo na další subjekt, je zhotovitel povinen ve vztahu k tomuto dalšímu subjektu plnit veškeré závazky, které pro něj z této smlouvy vyplývají, zejména závazky týkající se záruční doby, záruky na jakost a uplatnění a odstranění vad díla. Zhotovitel tímto souhlasí s přechodem uvedených práv objednatele na nového vlastníka stavby.
8. S výjimkou předchozího je možnost postoupení pohledávek, práv či povinností z této smlouvy na třetí stranu vyloučena, pokud se smluvní strany písemně nedohodnou jinak.
9. Stane-li se některé ustanovení této smlouvy neplatné či neúčinné, nedotýká se to ostatních ustanovení této smlouvy, která zůstávají platná a účinná. Smluvní strany se v tomto případě zavazují dohodou nahradit ustanovení neplatné/neúčinné novým ustanovením platným/účinným, které nejlépe odpovídá původně zamýšlenému ekonomickému účelu ustanovení neplatného/neúčinného. Do té doby platí odpovídající úprava obecně závazných právních předpisů České republiky.
10. Vyskytnou-li se události, které jedné nebo oběma smluvním stranám částečně nebo úplně znemožní plnění jejich povinností podle této smlouvy, jsou povinny se o tomto bez zbytečného odkladu informovat a společně podniknout kroky k jejich překonání. Nesplnění této povinnosti zakládá právo na náhradu škody pro stranu, která se porušení této smlouvy v tomto bodě nedopustila.
11. Objednatel je oprávněn v průběhu stavby požadovat po zhotoviteli umožnění kontroly konstrukčních vrstev třetími osobami. V případě zjištěných nedostatků je zhotovitel povinen zajistit nápravu zjištěného stavu. K prověření mocnosti finální vrstvy provede zhotovitel na své náklady kontrolní vrty v místech kde určí objednatel, a to nejméně 2x na 500 m délky u cest s povrchem z asfaltové směsi.

12. V případě, že se poddodavatel bude podílet na provedení díla, tak nebude plněna poddodavatelem následující část díla týkající se níže uvedených položek v soupisu prací:

Polní cesta C4: položky č. 56 – 70 uvedené v soupisu prací v části D5 komunikace pozemní

Polní cesta C6: položky č. 21 – 34 uvedené v soupisu prací v části D5 komunikace pozemní

Čl. XVIII Nepodstatné změny závazku

1. Objednatel si vyhrazuje právo kdykoliv v průběhu plnění předmětu smlouvy bez uvedení důvodu snížit nebo zvýšit druh a rozsah jednotlivých prací či dodávek. Avšak vždy pouze v souladu se ZZVZ.
2. V případě, že objednatel bude požadovat práce, dodávky nad rámec rozsahu díla, případně omezení rozsahu díla, nebo při realizaci díla budou zjištěny skutečnosti, které nebyly v době podpisu této smlouvy známy nebo při realizaci díla budou zjištěny skutečnosti odlišné od skutečností uvedené v příslušné projektové dokumentaci předané objednatelům a smluvní strany tyto skutečnosti nemohly předvídat, jsou smluvní strany povinny řešit otázku výše ceny a případnou změnu doby plnění (nepodstatné změny závazku ze smlouvy dle ZZVZ).
3. O jakýchkoli nepodstatných změnách závazku ze smlouvy musí být předem mezi objednatelům a zhotovitelem uzavřen dodatek k této smlouvě s ujednáním o ceně a vlivu na lhůtu pro předání díla dle této smlouvy. Písemný dodatek ke smlouvě bude uzavřen v souladu s obecně závaznými právními předpisy.
4. Objednatel bude zhotovitelem vždy předem informován o navrhované nepodstatné změně závazku ze smlouvy (méněpráce, vícepráce). Zhotovitel není oprávněn začít s realizací nepodstatných změn závazku ze smlouvy předtím, než je objednatel písemně odsouhlasí včetně jejich ceny.
5. Pokud zhotovitel provede nepodstatné změny závazku ze smlouvy bez písemného souhlasu objednatelě a dodatku ke smlouvě o dílo uzavřeného s objednatelēm, má objednatel právo odmítnout jejich úhradu.
6. V případě nepodstatných změn díla (vícepráce, méněpráce) se k ocenění těchto prací užije cen uvedených v nabídkovém rozpočtu, který je součástí této smlouvy jako její příloha č.2.
7. Pokud v rámci víceprací vzniknou nové položky, které nejsou uvedeny v nabídkovém rozpočtu, stanoví se jejich tzv. odvozená cena. Tato cena bude stanovena dle následujícího vzorce: $[(aktuální\ ceníková\ cena\ URS\ nové\ položky) \times (celková\ nabídková\ cena\ díla\ dle\ SoD) / (celková\ předpokládaná\ cena\ díla\ dle\ ceníku\ URS)]$.
8. Pokud v rámci víceprací vzniknou nové položky, které nebudou uvedené v cenové soustavě URS, bude cena takové položky posouzena objednatelēm individuálně dle cen v místě a čase obvyklých, a to s přihlédnutím na úpravu této ceny koeficientem získaným ze vztahu: $[(celková\ nabídková\ cena\ díla\ dle\ SoD) / (celková\ předpokládaná\ cena\ díla\ dle\ ceníku\ URS)]$.
9. Bez ohledu na předchozí ustanovení budou nepodstatné změny závazku ze smlouvy (vícepráce, méněpráce) vždy řešeny v souladu se ZZVZ (§ 222).

10. Součástí veškerých případných nepodstatných změn závazku ze smlouvy bude položkový nabídkový rozpočet, a to i v elektronické podobě ve formátu unixml (specifikace na www.unixml.cz) pro každou stavbu (stavební objekt) zvlášť.
11. Objednatel si vyhrazuje změnu zhotovitele v průběhu plnění veřejné zakázky, Objednatel však vyhrazenou změnu nemusí využít a může se rozhodnout provést nové zadávací řízení. Podmínky pro tuto změnu a způsob určení nového Zhotovitele je jednoznačně vymezen v Zadávací dokumentaci.

Čl. XIX Závěrečná ustanovení

1. Práva a povinnosti smluvních stran touto smlouvou výslovně neupravené se řídí občanským zákoníkem.
2. V případě změny podmínek poskytování dotací z programu PRV, které by měly vliv na některá ustanovení této smlouvy, je objednatel oprávněn požadovat po zhotoviteli uzavření dodatku k této smlouvě.
3. Ukončením účinnosti této smlouvy nejsou dotčena ustanovení smlouvy týkající se převodu vlastnického práva, nároků z odpovědnosti za vady a ze záruky za jakost, nároků z odpovědnosti za škodu a nároků ze smluvních pokut, ustanovení o povinnosti mlčenlivosti a ochraně informací, ani další ustanovení a nároky, z jejichž povahy vyplývá, že mají trvat i po zániku této smlouvy.
4. Smluvní strany berou na vědomí, že tato smlouva, včetně jejích případných změn a dodatků, bude uveřejněna podle zákona č. 340/2015 Sb., o zvláštních podmínkách účinnosti některých smluv, uveřejňování těchto smluv a o registru smluv (zákon o registru smluv) v registru smluv, vyjma údajů, které požívají ochrany dle zvláštních zákonů, zejména osobní a citlivé údaje a obchodní tajemství. Smluvní strany se dále dohodly, že tuto smlouvu zašle správci registru smluv k uveřejnění prostřednictvím registru smluv objednatel.
5. Smluvní strany berou na vědomí a souhlasí s tím, že tato smlouva, včetně jejích případných změn, bude zveřejněna na základě zákona č. 106/1999 Sb., o svobodném přístupu k informacím, ve znění pozdějších předpisů, vyjma informací uvedených v § 7 – § 11 zákona. Veškeré údaje, které požívají ochrany dle zvláštních zákonů, zejména osobní a citlivé údaje, obchodní tajemství, aj. budou anonymizovány.
6. Smlouva nabývá platnosti dnem podpisu smluvních stran a účinnosti dnem zaregistrování Žádosti o dotaci z Programu rozvoje venkova 2014-2020 poté, co smlouva byla uveřejněna v registru smluv.
7. V případě, že objednatel z důvodu nesplnění podmínek pro udělení dotace z Programu rozvoje venkova 2014-2020 nebo z důvodu nepředvídané události nezaregistruje Žádost o dotaci z Programu rozvoje venkova 2014-2020, avšak objednateli se podaří zajistit jiný zdroj financování (finanční prostředky na úhradu díla), a to ve lhůtě do 2 let ode dne uzavření této smlouvy, tak tato smlouva nabývá platnosti dnem podpisu smluvních stran a plnění smlouvy bude zahájeno dnem, kdy bude zhotoviteli doručeno písemné prohlášení objednatele o zajištění jiného zdroje financování poté, co byla tato smlouva uveřejněna v registru smluv. Písemné prohlášení objednatele dle předchozí věty bude obsahovat výzvu k zahájení plnění. V případě změny financování díla smluvní strany uzavřou dodatek této smlouvy, kterým se mění práva a povinnosti, které vyplývaly z financování ze zdrojů PRV. Pokud nebude uvedené písemné prohlášení

objednatele doručeno dodavateli ve lhůtě dvou let ode dne uzavření předmětné smlouvy o dílo, platnost předmětné smlouvy o dílo zanikne.

8. Nedílnou součástí smlouvy tvoří tyto přílohy:
 - a. Přílohou č. 1 této smlouvy je specifikace díla a závazný harmonogram postupu prací.
 - b. Přílohou č. 2 této smlouvy je položkový nabídkový rozpočet zhotovitele včetně závazných jednotkových cen (oceněný soupis stavebních prací, dodávek a služeb s výkazem výměr),
 - c. Přílohou č. 3 této smlouvy je doporučení na emisní limity a prašnost.
9. Zhotovitel je povinen poskytovat plnění dle této Smlouvy a Dílo musí mít vlastnosti v souladu s požadavky uvedenými zejména v této Smlouvě a v Zadávací dokumentaci.
10. Zhotovitel ke dni podpisu této smlouvy prohlašuje, že není v úpadku dle platného a účinného insolvenčního zákona ani v likvidaci, a zavazuje se udržovat toto prohlášení v pravdivosti a objednatelé bezodkladně informovat o všech skutečnostech, které mohou mít dopad na pravdivost, úplnost nebo přesnost předmětného prohlášení a o změnách v jeho kvalifikaci, kterou prokázal v rámci své nabídky na plnění veřejné zakázky.
11. V případě jakéhokoliv rozporu mezi zněním přílohy a vlastní smlouvy má přednost znění smlouvy.
12. Smluvní strany po jejím přečtení prohlašují, že tato smlouva byla sepsána na základě pravdivých údajů, nebyla ujednána v tísní ani za jinak jednostranně nevýhodných podmínek.
13. Zhotovitel prohlašuje, že on sám ani jeho případný poddodavatel, prostřednictvím něhož prokazoval kvalifikaci v zadávacím řízení, nebo poddodavatel, jehož prostřednictvím plní předmět této smlouvy, nejsou obchodní společnostmi, ve které veřejný funkcionář uvedený v § 2 odst. 1 písm. c) zákona o střetu zájmů nebo jím ovládaná osoba vlastní podíl představující alespoň 25 % účasti společníka v obchodní společnosti.
14. Objednatel a zhotovitel se zavazují předcházet jakémukoliv střetu zájmů při plnění smlouvy a navazování obchodních vztahů, a to v jakékoliv formě. Objednatel a zhotovitel se dále zavazují v maximální možné míře předcházet i vzniku důvodného podezření, které má potenciál, aby dalo vzniknout negativnímu obrazu dotčených v mínění široké veřejnosti. Zhotovitel podáním nabídky do zadávacího řízení na realizaci stavby uvedené v čl. I odst. 2 smlouvy vyjádřil svůj souhlas se zásadami a pravidly, která jsou uvedena v Kodexu dodavatele veřejné zakázky (Příloha č. 1 Zadávací dokumentace).

Za objednatele:

Místo: České Budějovice

Datum: 22.11.2024

„elektronicky podepsáno“

.....
Ing. Eva Schmidtmajerová, CSc.

ředitelka KPÚ pro Jihočeský kraj

Státní pozemkový úřad

Za zhotovitele:

Místo: Sousedovice

Datum: 21.11.2024

„elektronicky podepsáno“

.....
Bc. Václav Oubrecht

předseda představenstva

ZNAKON, a.s.

Místo: Sousedovice

Datum: 21.11.2024

„elektronicky podepsáno“

.....
Ing. Tomáš Havlík

člen představenstva

ZNAKON, a.s.

Místo: Soběslav

Datum: 21.11.2024

„elektronicky podepsáno“

.....
Ing. Jakub Valenta

jednatel společnosti

VIALIT SOBĚSLAV spol. s r. o.

Za správnost:

„elektronicky podepsáno“

.....
Ing. Hana Fornbaumová

KPÚ pro Jihočeský kraj

Státní pozemkový úřad

Příloha č. 1 - Specifikace díla a závazný harmonogram postupu prací

Předmětem této smlouvy je stavba polních cest C4 a C6.

SO 01 – Polní cesta C4

Polní cesta začíná napojením na stávající místní komunikaci a končí napojením na silnici č. III/17310. Napojení na obou koncích je upraveno tak, aby vyhovělo rozhledovým poměrům a byl splněn povolený úhel napojení. Kategorie polní cesty je P 4,0/20, délka polní cesty 1,184 km, cesta bude jednopruhová. Polní cesta je navržena s krytem z penetračního makadamu. Účelem výstavby polní cesty je zpřístupnění zemědělských a lesních pozemků.

Trasu polní cesty kříží 2x nadzemní vedení VN, a 1x podzemní sdělovací vedení CETIN.

Odvodnění polní cesty je řešeno odvodem srážkových vod do nově navržených příkopů a částečně vsakem do okolních pozemků. Voda z příkopů podél severní části cesty bude svedena do horské vpusti HV1 (do této horské vpusti bude zaústěno také stávající meliorační potrubí) s výškou odtoku 485,13 m n.m. Z horské vpusti bude voda dále odváděna do obnoveného melioračního potrubí (DN500) a dále do stávajícího otevřeného hlavního odvodňovacího zařízení (HOZ) na pozemku parc. č. 2600 v k. ú. Tchořovice. V trase nového potrubí bude vyměněna i stávající revizní šachta. V místě vyústění navrženého potrubí DN500 do stávajícího otevřeného HOZ bude umístěn nový betonový výústní objekt. Tento výústní objekt bude na konci přídlažby zajištěn stabilizačním betonovým prahem, který zároveň bude stabilizovat konec opevnění dna a boků navazujícího HOZ. V průběhu výstavby bude výkop zajištěn příčnými hrázkami proti splavování zeminy do otevřeného HOZ.

Zemina vytěžená v rámci zemních prací bude použita k vybudování zemního valu, který bude umístěn podél severní části cesty. Zemní val bude vysoký 1,5 m, bude ohumusován, oset travní směsí a bude osázen 31ks malokorunných ovocných stromů, mezery mezi stromy budou vyplněny keři. Val bude přerušen v místě vedení melioračního potrubí a nadzemního vedení VN a dále v místě možného budoucího sjezdu na pozemek parc. č. 2297 v k. ú. Tchořovice. Další výsadba stromů je navržena podél cesty ve staničení 0,105 km – 0,527 km. Jedná se o 27 ks malokorunných ovocných stromů. Pro výsadbu budou použity kontejnerované dřeviny o výšce min. 80 cm.


SO 02 – Polní cesta C6

Polní cesta začíná napojením na stávající místní komunikaci a končí v místě stávajícího lesního pozemku. Napojení na místní komunikaci je upraveno tak, aby vyhovělo rozhledovým poměrům a byl splněn povolený úhel napojení. Kategorie polní cesty je P 3,5/30, délka polní cesty 0,340 km, cesta bude jednopruhová. Polní cesta je navržena s krytem z penetračního makadamu. Účelem výstavby polní cesty je zpřístupnění zemědělských a lesních pozemků.

Trasu polní cesty kříží nadzemní vedení VN.

Odvodnění polní cesty je řešeno odvodem srážkových vod do nově navrženého příkopu. Zemina vytěžená v rámci zemních prací bude použita k vybudování zemního valu podél cesty C4.

Polní cesty Tchořovice

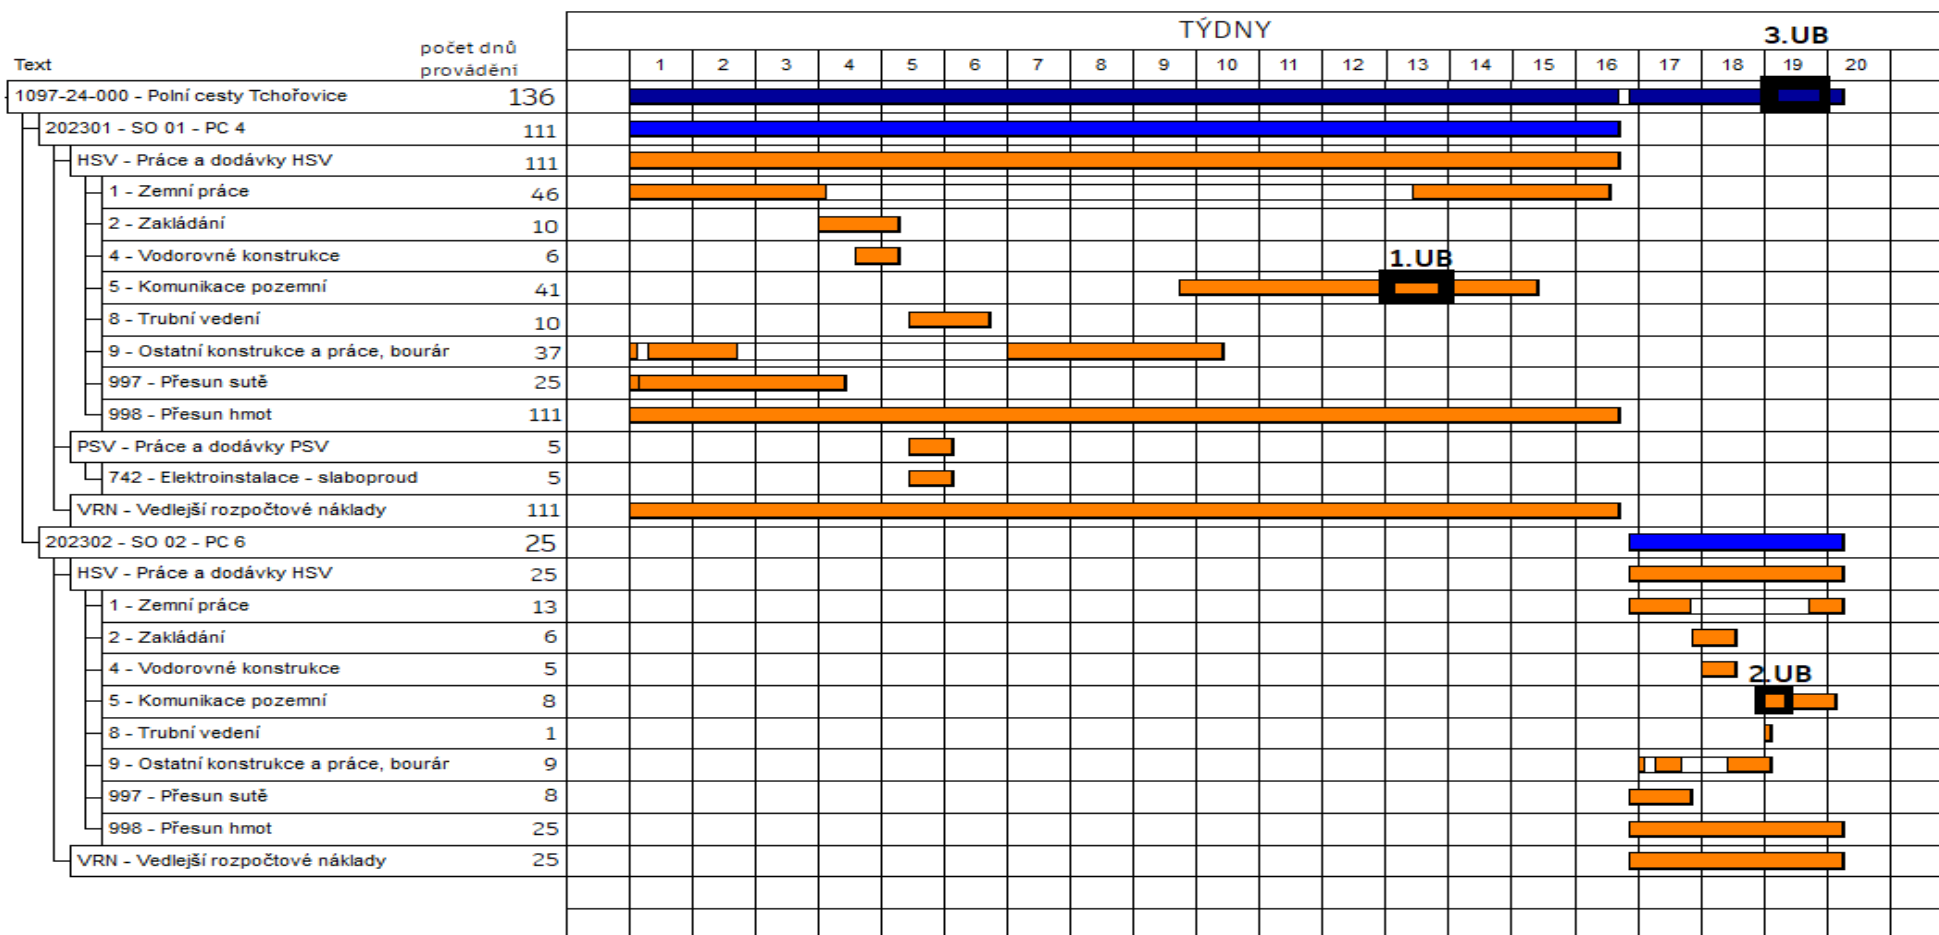

- Zadavatel předpokládá ukončení zadávacího řízení přibližně v tomto termínu: **22.11.2024**
- Lhůta pro předání a převzetí staveniště: **20 dnů od nabytí účinnosti smlouvy**
- Lhůta pro zahájení stavebních prací: **30 dnů od nabytí účinnosti smlouvy**

- Požadovaná lhůta pro dokončení stavebních prací: **30.04.2025**
- Požadovaná lhůta pro dokončení výsadby zeleně: **30.04.2025**
- Požadovaná lhůta pro předání a převzetí dokončeného díla: **23.05.2025**

- v případě nepříznivých klimatických podmínek bude stavba pozastavena

Uzlové body:

- uzlový bod (dokončení pokládky štěrkodrti C4):
13 týden, do 91 dnů
- uzlový bod (dokončení pokládky štěrkodrti C6):
cca 18 týden, do 126 dnů
- uzlový bod (dokončení pokládky penetračního makadamu C4 a C6):
konec 19 týdne, do 132 dnů

REKAPITULACE STAVBY

Kód: 20240905
Stavba: Polní cesty Tchořovice

KSO:

Místo:

Zadavatel:

Uchazeč:

Projektant:

Zpracovatel:

Poznámka:

CC-CZ:

Datum: 20. 2. 2023

IČ:

DIČ:

IČ:

DIČ:

IČ:

DIČ:

IČ:

DIČ:

Vyplň údaj

Vyplň údaj

Cena bez DPH			9 960 000,03
DPH základní snížená	Sazba daně	Základ daně	Výše daně
	21,00%	9 960 000,03	2 091 600,01
	12,00%	0,00	0,00
Cena s DPH		v CZK	12 051 600,04

Projektant

Zpracovatel

Datum a podpis:

Razítko

Datum a podpis:

Razítko

Objednavatel

Uchazeč

Datum a podpis:

Razítko

Datum a podpis:

Razítko

REKAPITULACE OBJEKTŮ STAVBY A SOUPISŮ PRACÍ

Kód:

20240905

Stavba:

Polní cesty Tchořovice

Místo:

Zadavatel:

Uchazeč:

Datum:

20. 2. 2023

Projektant:

Zpracovatel:

Kód	Popis	Cena bez DPH [CZK]	Cena s DPH [CZK]
Náklady z rozpočtů		9 960 000,03	12 051 600,04
202302081	SO 01 - PC 4	8 126 405,62	9 832 950,80
202302082	SO 02 - PC 6	1 833 594,41	2 218 649,24

KRYCÍ LIST SOUPISU PRACÍ

Stavba:
Polní cesty Tchořovice
Objekt:
202302081 - SO 01 - PC 4

KSO:
Místo:

Zadavatel:

Uchazeč:

Projektant:

Zpracovatel:

Poznámka:

CC-CZ:
Datum:

IČ:
DIČ:

IČ:
DIČ:

IČ:
DIČ:

IČ:
DIČ:

IČ:
DIČ:

20. 2. 2023

Vyplň údaj

Vyplň údaj

Vyplň údaj

Cena bez DPH8 126 405,62

	Základ daně	Sazba daně	Výše daně
DPH základní	8 126 405,62	21,00%	1 706 545,18
snížená	0,00	12,00%	0,00

Cena s DPHv CZK9 832 950,80

Projektant

Zpracovatel

Datum a podpis:Razítko

Datum a podpis:Razítko

Objednavatel

Uchazeč

Datum a podpis:Razítko

Datum a podpis:Razítko

REKAPITULACE ČLENĚNÍ SOUPISU PRACÍ

Stavba: Polní cesty Tchořovice
Objekt: 202302081 - SO 01 - PC 4
Místo:
Zadavatel:
Uchazeč: Vyplň údaj

Datum: 20. 2. 2023
Projektant:
Zpracovatel:

Kód dílu - Popis	Cena celkem [CZK]
------------------	-------------------

Náklady ze soupisu prací	8 126 405,62
HSV - Práce a dodávky HSV	7 960 775,62
1 - Zemní práce	1 779 155,31
2 - Zakládání	59 530,00
4 - Vodorovné konstrukce	223 427,57
5 - Komunikace pozemní	4 685 025,48
8 - Trubní vedení	378 916,00
9 - Ostatní konstrukce a práce, bourání	530 756,00
997 - Přesun sutě	24 619,21
998 - Přesun hmot	279 346,05
PSV - Práce a dodávky PSV	10 130,00
742 - Elektroinstalace - slaboproud	10 130,00
VRN - Vedlejší rozpočtové náklady	155 500,00
VRN1 - Průzkumné, geodetické a projektové práce	78 000,00
VRN3 - Zařízení staveniště	15 000,00
VRN4 - Inženýrská činnost	15 000,00
VRN6 - Územní vlivy	12 500,00
VRN7 - Provozní vlivy	25 000,00
VRN9 - Ostatní náklady	10 000,00

SOUPIS PRACÍ

Stavba: Polní cesty Tchořovice

Objekt: 202302081 - SO 01 - PC 4

Místo: Datum: 20. 2. 2023

Zadavatel: Projektant:
Uchazeč: Vyplň údaj Zpracovatel:

PČ	Typ	Kód	Popis	MJ	Množství	J.cena [CZK]	Cena celkem [CZK]	Cenová soustava
----	-----	-----	-------	----	----------	--------------	-------------------	-----------------

Náklady soupisu celkem 8 126 405,62

D HSV Práce a dodávky HSV 7 960 775,62

D 1 Zemní práce 1 779 155,31

1	K	113154112	Frézování živичného krytu tl 40 mm pruh š 0,5 m pl do 500 m2 bez překážek v trase (16,3+10,5)*0,2	m2	5,360	1 251,00	6 705,36	CS ÚRS 2024 02
VV					5,360			
2	K	122151404	Výkopávky v zemníku na suchu v hornině třídy těžitelnosti I, skupiny 1 a 2 objem do 500 m3 strojně	m3	306,830	31,00	9 511,73	CS ÚRS 2024 02
P					Poznámka k položce: naložení pro zpětné použití v trase			
3	K	122151405	Výkopávky v zemníku na suchu v hornině třídy těžitelnosti I skupiny 1 a 2 objem do 1000 m3 strojně	m3	555,600	29,00	16 112,40	CS ÚRS 2024 02
P					Poznámka k položce: naložení ornice na skládce 5556*0,1			
VV					555,600			
4	K	122251106	Odkopávky a prokopávky nezapažené v hornině třídy těžitelnosti I skupiny 3 objem do 5000 m3 strojně	m3	4 171,840	43,00	179 389,12	CS ÚRS 2024 02
P					Poznámka k položce: výkop na úroveň pláně			
5	K	122251106	Odkopávky a prokopávky nezapažené v hornině třídy těžitelnosti I skupiny 3 objem do 5000 m3 strojně	m3	1 605,915	43,00	69 054,35	CS ÚRS 2024 02
P					Poznámka k položce: výkop pro sanaci 6223,661*0,25+100*5*0,1			
VV					1 605,915			
6	K	132212132	Hloubení nezapažených rýh šířky do 800 mm v nesoudržných horninách třídy těžitelnosti I skupiny 3 ručně	m3	2,400	915,00	2 196,00	CS ÚRS 2024 02
P					Poznámka k položce: obnažení stávajícího vodovodu - km 0,019 10*0,4*0,6			
VV					2,400			
7	K	132251102	Hloubení rýh nezapažených š do 800 mm v hornině třídy těžitelnosti I skupiny 3 objem do 50 m3 strojně	m3	117,600	562,00	66 091,20	CS ÚRS 2024 02
P					Poznámka k položce: rýha pro kanalizaci - příčné km 0,820 (48+50)*0,8*1,5			
VV					117,600			
8	K	162351103	Vodorovné přemístění přes 50 do 500 m výkopku/sypaniny z horniny třídy těžitelnosti I skupiny 1 až 3	m3	2 219,585	35,00	77 685,48	CS ÚRS 2024 02
VV					613,67+1605,915	2 219,585		
9	K	162351103.1	Vodorovné přemístění přes 50 do 500 m výkopku/sypaniny z horniny třídy těžitelnosti I skupiny 1 až 3	m3	555,600	35,00	19 446,00	CS ÚRS 2024 02
P					Poznámka k položce: převoz ornice ze skládky na zemní valy 555,6			
VV					555,600			
10	K	162451106	Vodorovné přemístění přes 1 500 do 2000 m výkopku/sypaniny z horniny třídy těžitelnosti I skupiny 1 až 3	m3	3 540,614	65,00	230 139,91	CS ÚRS 2024 02
P					Poznámka k položce: sanace 6223,661*0,55+117,6			
VV					3 540,614			
11	K	171151112	Uložení sypaniny z hornin nesoudržných kamenitých do násypů zhuťných strojně	m3	306,830	87,00	26 694,21	CS ÚRS 2024 02
12	K	171251201	Uložení sypaniny na skládky nebo meziskládky	m3	4 478,680	12,00	53 744,16	CS ÚRS 2024 02
13	K	171251201	Uložení sypaniny na skládky nebo meziskládky	m3	1 605,915	12,00	19 270,98	CS ÚRS 2024 02
P					Poznámka k položce: sanace 1605,915			
VV					1 605,915			
14	K	174111101	Zásyp jam, šachet rýh nebo kolem objektů sypaninou se zhuťněním ručně	m3	2,400	374,00	897,60	CS ÚRS 2024 02
P					Poznámka k položce: zásyp rýh - CETIN 10*0,4*0,6			
VV					2,400			
15	M	58331200	šterkopísek netříděný	t	4,200	449,00	1 885,80	CS ÚRS 2024 02
VV					2,4*1,75	4,200		
16	K	181101131	Úprava pozemku s rozpojením, přehrnutím, urovnáním a přehrnutím do 20 m zeminy tř 3	m3	1 055,126	43,00	45 370,42	CS ÚRS 2024 02
VV					6394,7*1,1*0,15	1 055,126		
17	K	181351113	Rozprostření ornice tl vrstvy do 200 mm pl přes 500 m2 v rovině nebo ve svahu do 1:5 strojně	m2	5 556,000	36,00	200 016,00	CS ÚRS 2024 02
VV					5556	5 556,000		
18	K	181451141	Založení parterového trávníku výsevem plochy přes 1000 m2 v rovině a ve svahu do 1:5	m2	5 555,600	17,00	94 445,20	CS ÚRS 2024 02

PČ	Typ	Kód	Popis	MJ	Množství	J.cena [CZK]	Cena celkem [CZK]	Cenová soustava
P			Poznámka k položce: zemní valy					
VV			5555,6		5 555,600			
19	M	005724901	Pomalorozpustné trávnikové hnojivo, 0,02kg/m2	kg	111,112	66,00	7 333,39	CS ÚRS 2024 02
VV			5555,6*0,02		111,112			
20	M	005724400	osivo směs travní hřištní	kg	83,334	198,00	16 500,13	CS ÚRS 2024 02
VV			5555,6*0,015		83,334			
21	K	181951112	Úprava pláně v hornině třídy těžitelnosti I, skupiny 1 až 3 se zhutněním strojně	m2	6 394,700	15,00	95 920,50	CS ÚRS 2024 02
VV			4331,01*1,437+120,45*1,42		6 394,700			
22	K	182251101	Svahování násypů strojně	m2	5 555,600	33,00	183 334,80	CS ÚRS 2024 02
VV			5555,6		5 555,600			
23	K	183101313	Jamky pro výsadbu s výměnou 100 % půdy zeminy skupiny 1 až 4 obj přes 0,02 do 0,05 m3 v rovině a svahu do 1:5	kus	340,000	55,00	18 700,00	CS ÚRS 2024 02
24	M	10321100	zahradní substrát pro výsadbu VL	m3	17,000	1 265,00	21 505,00	CS ÚRS 2024 02
VV			340*0,05		17,000			
25	K	183405212	Výsev trávniku hydroosevem na hlušinu	m2	2 942,500	21,00	61 792,50	CS ÚRS 2024 02
P			Poznámka k položce: osetí příkopů					
VV			1177*2,5		2 942,500			
26	M	00572474	osivo směs travní krajinná-svahová	kg	73,563	198,00	14 565,47	CS ÚRS 2024 02
VV			2942,5*0,025 *Přepočtené koeficientem množství		73,563			
27	K	184102113	Výsadba dřeviny s balem D přes 0,3 do 0,4 m do jamky se zalitím v rovině a svahu do 1:5	kus	340,000	55,00	18 700,00	CS ÚRS 2024 02
28	M	02650529	růže šipková/ 20-35cm	kus	170,000	72,00	12 240,00	CS ÚRS 2024 02
29	M	02650545	líška obecná/ 20-35cm	kus	170,000	72,00	12 240,00	CS ÚRS 2024 02
30	K	183101315	Jamky pro výsadbu s výměnou 100 % půdy zeminy skupiny 1 až 4 obj přes 0,125 do 0,4 m3 v rovině a svahu do 1:5	kus	58,000	220,00	12 760,00	CS ÚRS 2024 02
31	M	10321100	zahradní substrát pro výsadbu VL	m3	23,200	1 265,00	29 348,00	CS ÚRS 2024 02
VV			58*0,4		23,200			
32	K	184102115	Výsadba dřeviny s balem D do 0,6 m do jamky se zalitím v rovině a svahu do 1:5	kus	58,000	385,00	22 330,00	CS ÚRS 2024 02
33	M	02910096	Hrušeň Armida	kus	9,000	880,00	7 920,00	CS ÚRS 2024 02
P			Poznámka k položce: výška stromku 100 ÷ 150 cm					
34	M	02510097	Švestka Haroma	kus	9,000	880,00	7 920,00	CS ÚRS 2024 02
P			Poznámka k položce: výška stromku 100 ÷ 150 cm					
35	M	02910095	Třešeň Celeste	kus	9,000	880,00	7 920,00	CS ÚRS 2024 02
P			Poznámka k položce: výška stromku 100 ÷ 150 cm					
36	M	02650300	javor mléč /Acer platanoides/ 120-150cm	kus	15,000	880,00	13 200,00	CS ÚRS 2024 02
37	M	02650381	jeřáb ptačí /Sorbus aucuparia/ 150-200cm	kus	16,000	880,00	14 080,00	CS ÚRS 2024 02
38	K	184215132	Ukotvení kmene dřevin třemi kůly D do 0,1 m délky do 2 m	kus	58,000	385,00	22 330,00	CS ÚRS 2024 02
VV			58		58,000			
39	M	605912520	kůl vyvazovací dřevěný délka 200 cm průměr 8 cm	kus	174,000	105,00	18 270,00	CS ÚRS 2024 02
VV			58*3		174,000			
40	M	605912571	příčka spojovací ke kůlům ipregnovaná 50x8 cm	ks	174,000	55,00	9 570,00	CS ÚRS 2024 02
41	M	605912572	úvazek bavlněný š. 3 cm	ks	174,000	11,00	1 914,00	CS ÚRS 2024 02
VV			58*3		174,000			
42	K	185804311R5	Zalití stromů - ca 100 litrů	ks	58,000	66,00	3 828,00	CS ÚRS 2024 02
VV			58		58,000			
43	K	185804312	Zalití keřů vodou plocha přes 20 m2	m3	13,400	660,00	8 844,00	CS ÚRS 2024 02
VV			670/5*0,100		13,400			
44	K	185851121R6	Dovoz vody pro závlivku stromů na vzdálenost do 1000 m	m3	19,200	165,00	3 168,00	CS ÚRS 2024 02
VV			58*0,1+13,4		19,200			
45	K	185851129R7	Dovoz vody pro závlivku. Přípatek za každých dalších j i započatých 1000 m	m3	76,800	165,00	12 672,00	CS ÚRS 2024 02
VV			19,2*4		76,800			
46	M	0821113210	Voda pitná pro ostatní odběratele	m3	19,200	83,00	1 593,60	CS ÚRS 2024 02
VV			19,2		19,200			
D	2		Zakládání				59 530,00	
47	K	213141112	Zřízení vrstvy z geotextilie v rovině nebo ve sklonu do 1:5 š přes 3 do 6 m	m2	500,000	16,00	8 000,00	CS ÚRS 2024 02
VV			100*5		500,000			
48	M	69311081	geotextilie netkaná separační, ochranná, filtrační, drenážní PES 300g/m2	m2	550,000	17,00	9 350,00	CS ÚRS 2024 02
VV			100*5*1,1		550,000			
49	K	273351121	Zřízení bednění základových desek	m2	76,000	486,00	36 936,00	CS ÚRS 2024 02
VV			76		76,000			
50	K	273351122	Odstranění bednění základových desek	m2	76,000	69,00	5 244,00	CS ÚRS 2024 02
VV			76		76,000			
D	4		Vodorovné konstrukce				223 427,57	
51	K	451313511	Podkladní vrstva z betonu prostého se zvýšenými nároky na prostředí pod dlažbu tl do 100 mm	m2	70,941	360,00	25 538,76	CS ÚRS 2024 02
P			Poznámka k položce: propustky+výústní objekt - dlažba					
VV			45,2*1,1+13,78*1,4*1,1		70,941			

PČ	Typ	Kód	Popis	MJ	Množství	J.cena [CZK]	Cena celkem [CZK]	Cenová soustava
52	K	452318510	Zajišťovací práh z betonu prostého se zvýšenými nároky na prostředí	m3	11,150	3 731,00	41 600,65	CS ÚRS 2024 02
	P		Poznámka k položce: propustky + výústní objekt 10,2+0,5*0,5*(2,3+1,5)		11,150			
53	K	452321171	Podkladní desky ze ŽB tř. C 30/37 otevřený výkop	m3	27,300	3 580,00	97 734,00	CS ÚRS 2024 02
	VV		27,3		27,300			
54	K	452361111	Výztuž podkladních desek nebo bloků nebo prachů otevřený výkop z betonářské oceli 10 216	t	1,254	26 040,00	32 654,16	CS ÚRS 2024 02
	P		Poznámka k položce: KARI síť 5/15-2/3 156,7*0,008		1,254			
55	K	462511111	Zához prostoru z lomového kamene	m3	14,000	1 850,00	25 900,00	CS ÚRS 2024 02
	P		Poznámka k položce: nátok a spádště propustků 2+2 m3 výměna podloží pod propustky 2x 8,5*1,5*1,0					
	VV		14		14,000			
D		5	Komunikace pozemní					4 685 025,48
56	K	564231111	Podklad nebo podsyp ze štěrkopísku ŠP tl 100 mm	m2	92,040	65,00	5 982,60	CS ÚRS 2024 02
	VV		89+0,8*(2,3+1,5)		92,040			
57	K	564831011	Podklad ze štěrkodrtě ŠD plochy do 100 m2 tl 100 mm	m2	500,000	80,00	40 000,00	CS ÚRS 2024 02
	P		Poznámka k položce: sanace celkem 350 mm v úseku u Hajanského potoka					
	VV		100*5		500,000			
58	K	564851111	Podklad ze štěrkodrtě ŠD plochy přes 100 m2 tl 150 mm	m2	5 105,825	110,00	561 640,75	CS ÚRS 2024 02
	P		Poznámka k položce: ŠD A 0/32 4331,01*1,147+120,45*1,147		5 105,825			
59	K	564851111	Podklad ze štěrkodrtě ŠD plochy přes 100 m2 tl 150 mm	m2	6 085,146	110,00	669 366,06	CS ÚRS 2024 02
	P		Poznámka k položce: ŠD B 0/63 4331,01*1,367+120,45*1,367		6 085,146			
60	K	564871111	Podklad ze štěrkodrtě ŠD plochy přes 100 m2 tl 250 mm	m2	6 223,661	200,00	1 244 732,20	CS ÚRS 2024 02
	P		Poznámka k položce: sanace ŠD 0/63 4331,01*1,437		6 223,661			
61	K	566901161	Vyspravení podkladu po překopech inženýrských sítí plochy do 15 m2 obalovaným kamenivem ACP (OK) tl. 100 mm	m2	5,360	1 079,00	5 783,44	CS ÚRS 2024 02
	VV		(16,3+10,5)*0,2		5,360			
62	K	569831111	Zpevnění krajnic štěrkodrtí tl 100 mm	m2	592,300	88,00	52 122,40	CS ÚRS 2024 02
	VV		592,3		592,300			
63	K	572340112	Vyspravení krytu komunikací po překopech pl do 15 m2 asfaltovým betonem ACO (AB) tl přes 50 do 70 mm	m2	5,360	1 131,00	6 062,16	CS ÚRS 2024 02
	VV		(16,3+10,5)*0,2		5,360			
64	K	573211107	Postřik živичný spojovací z asfaltu v množství 0,30 kg/m2	m2	126,473	77,00	9 738,42	CS ÚRS 2024 02
	VV		120,45*1,05		126,473			
65	K	573451113	Dvojitý nátěr z asfaltu v množství 2,1 kg/m2 s posypem	m2	4 331,010	138,00	597 679,38	CS ÚRS 2024 02
	VV		4331,01*1		4 331,010			
66	K	574381112	Penetrační makadam hrubý PMH tl 100 mm	m2	4 456,609	265,00	1 181 001,39	CS ÚRS 2024 02
	VV		4331,01*1,029		4 456,609			
67	K	575191111	Vsypaný makadam VM tl 100 mm	m2	122,859	280,00	34 400,52	CS ÚRS 2024 02
	VV		120,45*1,02		122,859			
68	K	577144111	Asfaltový beton vrstva ohrusná ACO 11 (ABS) tř. I tl 50 mm š do 3 m z nemodifikovaného asfaltu	m2	120,450	600,00	72 270,00	CS ÚRS 2024 02
	VV		120,45		120,450			
69	K	594511111	Dlažba z lomového kamene s provedením lože z betonu	m2	64,492	3 000,00	193 476,00	CS ÚRS 2024 02
	P		Poznámka k položce: propustky + výústní objekt 45,2+13,78*1,4		64,492			
70	K	599632111	Vyplnění spár dlažby z lomového kamene MC se zatřením	m2	64,492	167,00	10 770,16	CS ÚRS 2024 02
	P		Poznámka k položce: propustky + výústní objekt 45,2+13,78*1,4		64,492			
	VV							
D		8	Trubní vedení					378 916,00
71	K	810441811	Bourání stávajícího potrubí z betonu DN přes 400 do 600	m	98,000	138,00	13 524,00	CS ÚRS 2024 02
	VV		48+50		98,000			
72	K	812422121	Montáž potrubí z trub TBH s integrovaným pryžovým těsněním otevřený výkop sklon do 20 % DN 500	m	98,000	462,00	45 276,00	CS ÚRS 2024 02
	VV		48+50		98,000			
73	M	59223022	trouba betonová hrdlová DN 500	m	98,980	2 400,00	237 552,00	CS ÚRS 2024 02
	VV		98*1,01 'Přepočtené koeficientem množství		98,980			
74	K	820391113	Přeseknutí železobetonové trouby DN přes 250 do 400 mm	kus	14,000	567,00	7 938,00	CS ÚRS 2024 02
	VV		14		14,000			
75	K	890411811	Bourání šachet z prefabrikovaných skruží ručně obestavěného prostoru do 1,5 m3	m3	1,000	3 353,00	3 353,00	CS ÚRS 2024 02
76	K	894812311	Revizní a čistící šachta z PP typ DN 600/160 šachtové dno průtočné	kus	1,000	5 390,00	5 390,00	CS ÚRS 2024 02

PČ	Typ	Kód	Popis	MJ	Množství	J.cena [CZK]	Cena celkem [CZK]	Cenová soustava
77	K	894812351	Revizní a čistící šachta z PP DN 600 poklop litinový pro třídu zatížení A15 s betonovým prstencem	kus	1,000	7 631,00	7 631,00	CS ÚRS 2024 02
78	K	895941103	Osazení vpusti kanalizační horské z betonových dílců rozměru 1200/900 mm	kus	1,000	3 252,00	3 252,00	CS ÚRS 2024 02
79	M	59224320	vpust' horská betonová spodní díl 150x120x200	kus	1,000	20 000,00	20 000,00	CS ÚRS 2024 02
80	M	59224330	vpust' horská betonová zákrytová deska vč. mříží z polyplastu 150x120x15	kus	1,000	35 000,00	35 000,00	CS ÚRS 2024 02
D 9			Ostatní konstrukce a práce, bourání	530 756,00				
81	M	40445158	sloupek směrový silniční plastový 1,2m	kus	4,000	540,00	2 160,00	CS ÚRS 2024 02
82	K	915111111	Vodorovné dopravní značení dělicí čáry souvislé š 125 mm základní bílá barva	m	26,800	35,00	938,00	CS ÚRS 2024 02
VV			10,5+16,3	26,800				
83	K	919441211	Čelo propustku z lomového kamene pro propustek z trub DN 300 až 500	kus	14,000	11 761,00	164 654,00	CS ÚRS 2024 02
P			Poznámka k položce: propustky					
VV			14	14,000				
84	K	919441211	Čelo propustku z lomového kamene pro propustek z trub DN 300 až 500	kus	1,000	11 761,00	11 761,00	CS ÚRS 2024 02
P			Poznámka k položce: výústní objekt					
85	K	919521120	Zřízení silničního propustku z trub betonových nebo ŽB DN 400	m	55,000	799,00	43 945,00	CS ÚRS 2024 02
VV			55	55,000				
86	M	592225460	trouba hrdlová přímá železobet. s integrovaným těsněním TZH-Q 400/2500 integro 40 x 250 x 7,5 cm	kus	22,000	5 500,00	121 000,00	CS ÚRS 2024 02
VV			22	22,000				
87	K	919535558	Obetonování trubního propustku betonem prostým tř. C 20/25	m3	21,400	3 865,00	82 711,00	CS ÚRS 2024 02
VV			21,4	21,400				
88	K	919732211	Stýčná spára napojení nového živичného povrchu na stávající za tepla š 15 mm hl 25 mm s prořezáním	m	26,800	135,00	3 618,00	CS ÚRS 2024 02
VV			16,3+10,5	26,800				
89	K	919735113	Řezání stávajícího živичného krytu hl přes 100 do 150 mm	m	26,800	85,00	2 278,00	CS ÚRS 2024 02
VV			16,3+10,5	26,800				
90	K	938902111	Čištění příkopů komunikací příkopovým rypadlem objem nánosů do 0,15 m3/m	m	1 177,000	83,00	97 691,00	CS ÚRS 2024 02
P			Poznámka k položce: 0,15 oddo833 P03040 L7016595 P53282229 P30538075 L36039030 L39543742 P40443430 L49556469 L585764179 L81986344					
VV			534+538+95+10	1 177,000				
D 997			Přesun sutě	24 619,21				
91	K	997221551.1	Vodorovná doprava suti ze sypkých materiálů do 1 km	t	178,877	41,00	7 333,96	CS ÚRS 2024 02
VV			178,877	178,877				
92	K	997221559	Příplatek ZKD 1 km u vodorovné dopravy suti ze sypkých materiálů	t	439,049	5,00	2 195,25	CS ÚRS 2024 02
P			Poznámka k položce: skládka Němčice 14 km (33,28+0,493)*13					
VV				439,049				
93	K	997221861	Poplatek za uložení stavebního odpadu na recyklační skládce (skládkovně) z prostého betonu pod kódem 17 01 01	t	70,520	200,00	14 104,00	CS ÚRS 2024 02
VV			68,6+1,92	70,520				
94	K	997221875	Poplatek za uložení stavebního odpadu na recyklační skládce (skládkovně) asfaltového bez obsahu dehtu zaříděného do Katalogu odpadů pod kódem 17 03 02	t	0,493	2 000,00	986,00	CS ÚRS 2024 02
D 998			Přesun hmot	279 346,05				
95	K	998225111	Přesun hmot pro pozemní komunikace s krytem z kamene, monolitickým betonovým nebo živичným	t	9 311,535	30,00	279 346,05	CS ÚRS 2024 02
D PSV			Práce a dodávky PSV	10 130,00				
D 742			Elektroinstalace - slaboproud	10 130,00				
96	K	742110401	Montáž instalačních kanálů pro slaboproud plastových jednokomorových	m	10,000	313,00	3 130,00	CS ÚRS 2024 02
P			Poznámka k položce: dělená trubka 160/110 vč. spojek					
97	M	56245119	dělená trubka HDPE 160/110	m	10,000	700,00	7 000,00	CS ÚRS 2024 02
P			Poznámka k položce: dělená trubka 160/110 vč. spojek					
D VRN			Vedlejší rozpočtové náklady	155 500,00				
D VRN1			Průzkumné, geodetické a projektové práce	78 000,00				
98	K	011314000	Archeologický dohled	kpl	1,000	4 000,00	4 000,00	CS ÚRS 2024 02

PČ	Typ	Kód	Popis	MJ	Množství	J.cena [CZK]	Cena celkem [CZK]	Cenová soustava
99	K	011324000	Archeologický průzkum	kpl	1,000	4 000,00	4 000,00	CS ÚRS 2024 02
100	K	012103000	Geodetické práce před výstavbou - vytýčení inž. sítí	kpl	1,000	5 000,00	5 000,00	CS ÚRS 2024 02
101	K	012203000	Geodetické práce při provádění a při dokončení stavby	kpl	1,000	25 000,00	25 000,00	CS ÚRS 2024 02
102	K	012303000	Geodetické práce po výstavbě - zaměření skutečného stavu	kpl	1,000	25 000,00	25 000,00	CS ÚRS 2024 02
103	K	013254000	Dokumentace skutečného provedení stavby	kpl	1,000	15 000,00	15 000,00	CS ÚRS 2024 02
D VRN3			Zařízení staveniště	15 000,00				
104	K	032002000	Vybavení staveniště	kpl	1,000	5 000,00	5 000,00	CS ÚRS 2024 02
105	K	034503000	Informační tabule na staveništi	ks	1,000	10 000,00	10 000,00	CS ÚRS 2024 02
D VRN4			Inženýrská činnost	15 000,00				
106	K	042903000	Ostatní posudky - zkoušky hutnění	kpl	6,000	2 500,00	15 000,00	CS ÚRS 2024 02
D VRN6			Územní vlivy	12 500,00				
107	K	062002000	Ztížené dopravní podmínky	kpl	1,000	12 500,00	12 500,00	CS ÚRS 2024 02
D VRN7			Provozní vlivy	25 000,00				
108	K	070001000	Provozní vlivy - DIO	Kč	1,000	25 000,00	25 000,00	CS ÚRS 2024 02
P			Poznámka k položce: vyřízení přechodné úpravy provozu a zvláštního užívání komunikací montáž a demontáž dočasných dopravních značekdle DIO dopravní značky dle DIO					
D VRN9			Ostatní náklady	10 000,00				
109	K	091003000	Ostatní náklady bez rozlišení - čištění komunikací	kpl	1,000	10 000,00	10 000,00	CS ÚRS 2024 02

KRYCÍ LIST SOUPISU PRACÍ

Stavba:
Polní cesty Tchořovice
Objekt:
202302082 - SO 02 - PC 6

KSO:
Místo:

Zadavatel:

Uchazeč:

Projektant:

Zpracovatel:

Poznámka:

CC-CZ:
Datum:

IČ:
DIČ:

IČ:
DIČ:

IČ:
DIČ:

IČ:
DIČ:

IČ:
DIČ:

20. 2. 2023

Vyplň údaj

Vyplň údaj

Vyplň údaj

Vyplň údaj

Cena bez DPH1 833 594,41

	Základ daně	Sazba daně	Výše daně
DPH základní	1 833 594,41	21,00%	385 054,83
snížená	0,00	12,00%	0,00

Cena s DPHv CZK2 218 649,24

Projektant

Zpracovatel

Datum a podpis:Razítko

Datum a podpis:Razítko

Objednavatel

Uchazeč

Datum a podpis:Razítko

Datum a podpis:Razítko

REKAPITULACE ČLENĚNÍ SOUPISU PRACÍ

Stavba: Polní cesty Tchořovice
Objekt: 202302082 - SO 02 - PC 6
Místo:
Zadavatel:
Uchazeč: Vyplň údaj

Datum: 20. 2. 2023
Projektant:
Zpracovatel:

Kód dílu - Popis	Cena celkem [CZK]
------------------	-------------------

Náklady ze soupisu prací	1 833 594,41
HSV - Práce a dodávky HSV	1 678 094,41
1 - Zemní práce	322 020,50
2 - Zakládání	9 490,50
4 - Vodorovné konstrukce	47 380,38
5 - Komunikace pozemní	1 096 959,70
8 - Trubní vedení	2 268,00
9 - Ostatní konstrukce a práce, bourání	133 521,00
997 - Přesun sutě	1 282,48
998 - Přesun hmot	65 171,85
VRN - Vedlejší rozpočtové náklady	155 500,00
VRN1 - Průzkumné, geodetické a projektové práce	78 000,00
VRN3 - Zařízení staveniště	15 000,00
VRN4 - Inženýrská činnost	15 000,00
VRN6 - Územní vlivy	12 500,00
VRN7 - Provozní vlivy	25 000,00
VRN9 - Ostatní náklady	10 000,00

SOUPIS PRACÍ

Stavba: Polní cesty Tchořovice

Objekt: 202302082 - SO 02 - PC 6

Místo: Datum: 20. 2. 2023

Zadavatel: Projektant:
Uchazeč: Vyplň údaj Zpracovatel:

PČ	Typ	Kód	Popis	MJ	Množství	J.cena [CZK]	Cena celkem [CZK]	Cenová soustava
----	-----	-----	-------	----	----------	--------------	-------------------	-----------------

Náklady soupisu celkem 1 833 594,41

D HSV Práce a dodávky HSV 1 678 094,41

D 1 Zemní práce 322 020,50

1	K	113154112	Frézování živичného krytu tl 40 mm pruh š 0,5 m pl do 500 m2 bez překážek v trase	m2	2,100	1 251,00	2 627,10	CS ÚRS 2024 02
VV					2,100			
2	K	122151404	Výkopávky v zemníku na suchu v hornině třídy těžitelnosti I, skupiny 1 a 2 objem do 500 m3 strojně	m3	67,660	31,00	2 097,46	CS ÚRS 2024 02
P					Poznámka k položce: naložení pro zpětné použití v trase			
3	K	122251104	Odkopávky a prokopávky nezapažené v hornině třídy těžitelnosti I skupiny 3 objem do 500 m3 strojně	m3	367,969	124,00	45 628,16	CS ÚRS 2024 02
P					Poznámka k položce: výkop pro sanaci			
VV					1471,877*0,25	367,969		
4	K	122251105	Odkopávky a prokopávky nezapažené v hornině třídy těžitelnosti I skupiny 3 objem do 1000 m3 strojně	m3	972,060	94,00	91 373,64	CS ÚRS 2024 02
5	K	162351103	Vodorovné přemístění přes 50 do 500 m výkopku/sypání z horniny třídy těžitelnosti I skupiny 1 až 3	m3	133,310	35,00	4 665,85	CS ÚRS 2024 02
6	K	162451105	Vodorovné přemístění přes 1 000 do 1500 m výkopku/sypání z horniny třídy těžitelnosti I skupiny 1 až 3	m3	1 272,369	60,00	76 342,14	CS ÚRS 2024 02
VV					904,4+367,969	1 272,369		
7	K	171151112	Uložení sypaniny z hornin nesoudržných kamenitých do násypů zhuťných strojně	m3	67,660	87,00	5 886,42	CS ÚRS 2024 02
8	K	171251201	Uložení sypaniny na skládky nebo meziskládky	m3	1 340,569	12,00	16 086,83	CS ÚRS 2024 02
VV					972,6+367,969	1 340,569		
9	K	181101131	Úprava pozemku s rozpojením, přehrnutím, urovnáním a přehrnutím do 20 m zeminy tř 3	m3	220,782	43,00	9 493,63	CS ÚRS 2024 02
VV					1338,07*1,1*0,15	220,782		
10	K	181951112	Úprava pláně v hornině třídy těžitelnosti I, skupiny 1 až 3 se zhuťným strojně	m2	1 471,877	15,00	22 078,16	CS ÚRS 2024 02
VV					1338,07*1,1	1 471,877		
11	K	182251101	Svahování násypů strojně	m2	752,090	33,00	24 818,97	CS ÚRS 2024 02
VV					752,09	752,090		
12	K	183405212	Výsev trávníku hydroosevem na hlušinu	m2	806,250	21,00	16 931,25	CS ÚRS 2024 02
P					Poznámka k položce: osetí příkopů			
VV					322,5*2,5	806,250		
13	M	00572474	osivo směs travní krajinná-svahová	kg	20,156	198,00	3 990,89	CS ÚRS 2024 02
VV					806,25*0,025 *Přepočtené koeficientem množství	20,156		

D 2 Zakládání 9 490,50

14	K	273351121	Zřízení bednění základových desek	m2	17,100	486,00	8 310,60	CS ÚRS 2024 02
VV					17,1	17,100		
15	K	273351122	Odstanění bednění základových desek	m2	17,100	69,00	1 179,90	CS ÚRS 2024 02
VV					17,1	17,100		

D 4 Vodorovné konstrukce 47 380,38

16	K	451313511	Podkladní vrstva z betonu prostého se zvýšenými nároky na prostředí pod dlažbu tl do 100 mm	m2	12,870	360,00	4 633,20	CS ÚRS 2024 02
P					Poznámka k položce: propustky - dlažba			
VV					11,7*1,1	12,870		
17	K	452318510	Zajišťovací práh z betonu prostého se zvýšenými nároky na prostředí	m3	2,900	3 731,00	10 819,90	CS ÚRS 2024 02
VV					2,9	2,900		
18	K	452321171	Podkladní desky ze ŽB tř. C 30/37 otevřený výkop	m3	4,800	3 580,00	17 184,00	CS ÚRS 2024 02
VV					4,8	4,800		
19	K	452361111	Výztuž podkladních desek nebo bloků nebo prachů otevřený výkop z betonářské oceli 10 216	t	0,282	26 040,00	7 343,28	CS ÚRS 2024 02
P					Poznámka k položce: KARI sil' 5/15-2/3			
VV					35,2*0,008	0,282		
20	K	462511111	Zához prostoru z lomového kamene	m3	4,000	1 850,00	7 400,00	CS ÚRS 2024 02
P					Poznámka k položce: nátok a spádště propustků			
VV					2*2 m3 výměna podloží pod propustky 2x 8,5*1,5*1,0	4,000		
VV					4	4,000		

PČ	Typ	Kód	Popis	MJ	Množství	J.cena [CZK]	Cena celkem [CZK]	Cenová soustava
D 5			Komunikace pozemní	1 096 959,70				
21	K	564231111	Podklad nebo podpys ze šterkopísku ŠP tl 100 mm	m2	31,620	65,00	2 055,30	CS ÚRS 2024 02
VV			12,5*1,5+11,7*1,1	31,620				
22	K	564851111	Podklad ze šterkodrtě ŠD plochy přes 100 m2 tl 150 mm	m2	1 213,817	110,00	133 519,87	CS ÚRS 2024 02
P			Poznámka k položce: ŠD A 0/32	1 213,817				
VV			1027,73*1,147+29,67*1,18	1 213,817				
23	K	564851111	Podklad ze šterkodrtě ŠD plochy přes 100 m2 tl 150 mm	m2	1 441,994	110,00	158 619,34	CS ÚRS 2024 02
P			Poznámka k položce: ŠD B 0/63	1 441,994				
VV			1027,73*1,367+29,67*1,25	1 441,994				
24	K	564871011	Podklad ze šterkodrtě ŠD plochy do 100 m2 tl 250 mm	m2	1 471,877	200,00	294 375,40	CS ÚRS 2024 02
P			Poznámka k položce: sanace 250 mm ŠD 0/63	1 471,877				
VV			1471,877	1 471,877				
25	K	566901161	Vyspravení podkladu po překopech inženýrských sítí plochy do 15 m2 obalovaným kamenivem ACP (OK) tl. 100 mm	m2	2,100	1 079,00	2 265,90	CS ÚRS 2024 02
VV			10,5*0,2	2,100				
26	K	569831111	Zpevnění krajnic šterkodrtí tl 100 mm	m2	170,390	88,00	14 994,32	CS ÚRS 2024 02
VV			170,39	170,390				
27	K	572340112	Vyspravení krytu komunikací po překopech pl do 15 m2 asfaltovým betonem ACO (AB) tl přes 50 do 70 mm	m2	2,100	1 131,00	2 375,10	CS ÚRS 2024 02
VV			10,5*0,2	2,100				
28	K	573211107	Postřik živичný spojovací z asfaltu v množství 0,30 kg/m2	m2	34,121	77,00	2 627,32	CS ÚRS 2024 02
VV			29,67*1,15	34,121				
29	K	573451113	Dvojitý nátěr z asfaltu v množství 2,1 kg/m2 s posypem	m2	1 027,730	138,00	141 826,74	CS ÚRS 2024 02
VV			1027,73	1 027,730				
30	K	574381112	Penetrační makadam hrubý PMH tl 100 mm	m2	1 057,534	265,00	280 246,51	CS ÚRS 2024 02
VV			1027,73*1,029	1 057,534				
31	K	575191111	Vsypný makadam VM tl 100 mm	m2	29,670	280,00	8 307,60	CS ÚRS 2024 02
32	K	577144111	Asfaltový beton vrstva ohrusná ACO 11 (ABS) tř. I tl 50 mm š do 3 m z nemodifikovaného asfaltu	m2	31,154	600,00	18 692,40	CS ÚRS 2024 02
VV			29,67*1,05	31,154				
33	K	594511111	Dlažba z lomového kamene s provedením lože z betonu	m2	11,700	3 000,00	35 100,00	CS ÚRS 2024 02
P			Poznámka k položce:					
VV			11,7	11,700				
34	K	599632111	Vyplnění spár dlažby z lomového kamene MC se zatřením	m2	11,700	167,00	1 953,90	CS ÚRS 2024 02
VV			11,7	11,700				
D 8			Trubní vedení	2 268,00				
35	K	820391113	Přeseknutí železobetonové trouby DN přes 250 do 400 mm	kus	4,000	567,00	2 268,00	CS ÚRS 2024 02
D 9			Ostatní konstrukce a práce, bourání	133 521,00				
36	K	912211111.1	Montáž směrového sloupku silničního plastového prosté uložení bez betonového základu	kus	2,000	140,00	280,00	CS ÚRS 2024 02
37	M	40445158	sloupek směrový silniční plastový 1,2m	kus	2,000	540,00	1 080,00	CS ÚRS 2024 02
38	K	919441211	Čelo propustku z lomového kamene pro propustek z trub DN 300 až 500	kus	4,000	11 761,00	47 044,00	CS ÚRS 2024 02
39	K	919521120	Zřízení silničního propustku z trub betonových nebo ŽB DN 400	m	12,500	799,00	9 987,50	CS ÚRS 2024 02
40	M	592225460	trouba hrdlová přímá železobet. s integrovaným těsněním TZH-Q 400/2500 integro 40 x 250 x 7,5 cm	kus	5,000	5 500,00	27 500,00	CS ÚRS 2024 02
41	K	919535558	Obetonování trubního propustku betonem prostým tř. C 20/25	m3	4,800	3 865,00	18 552,00	CS ÚRS 2024 02
VV			4,8	4,800				
42	K	919732211	Stýčná spára napojení nového živичného povrchu na stávající za tepla š 15 mm hl 25 mm s prořezáním	m	10,500	135,00	1 417,50	CS ÚRS 2024 02
VV			10,5	10,500				
43	K	919735113	Řezání stávajícího živичného krytu hl přes 100 do 150 mm	m	10,500	85,00	892,50	CS ÚRS 2024 02
44	K	938902111	Čištění příkopů komunikací příkopovým rypadlem objem nánosů do 0,15 m3/m	m	322,500	83,00	26 767,50	CS ÚRS 2024 02
P			Poznámka k položce: 0,15 oddo833 P03040 L7016595 P53282229 P30538075 L36039030 L39543742 P40443430 L49556469 L585764179 L81986344					
VV			330-7,5	322,500				
D 997			Přesun sutě	1 282,48				

PČ	Typ	Kód	Popis	MJ	Množství	J.cena [CZK]	Cena celkem [CZK]	Cenová soustava
45	K	997221551	Vodorovná doprava sutí ze sypkých materiálů do 1 km	t	31,280	41,00	1 282,48	CS ÚRS 2024 02
D		998	Přesun hmot				65 171,85	
46	K	998225111	Přesun hmot pro pozemní komunikace s krytem z kamene, monolitickým betonovým nebo živičným	t	2 172,395	30,00	65 171,85	CS ÚRS 2024 02
D		VRN	Vedlejší rozpočtové náklady				155 500,00	
D		VRN1	Průzkumné, geodetické a projektové práce				78 000,00	
47	K	011314000	Archeologický dohled	kpl	1,000	4 000,00	4 000,00	CS ÚRS 2024 02
48	K	011324000	Archeologický průzkum	kpl	1,000	4 000,00	4 000,00	CS ÚRS 2024 02
49	K	012103000	Geodetické práce před výstavbou - vytýčení inž. sítí	kpl	1,000	5 000,00	5 000,00	CS ÚRS 2024 02
50	K	012203000	Geodetické práce při provádění a při dokončení stavby	kpl	1,000	25 000,00	25 000,00	CS ÚRS 2024 02
51	K	012303000	Geodetické práce po výstavbě - zaměření skutečného stavu	kpl	1,000	25 000,00	25 000,00	CS ÚRS 2024 02
52	K	013254000	Dokumentace skutečného provedení stavby	kpl	1,000	15 000,00	15 000,00	CS ÚRS 2024 02
D		VRN3	Zařízení staveniště				15 000,00	
53	K	032002000	Vybavení staveniště	kpl	1,000	5 000,00	5 000,00	CS ÚRS 2024 02
54	K	034503000	Informační tabule na staveništi	ks	1,000	10 000,00	10 000,00	CS ÚRS 2024 02
D		VRN4	Inženýrská činnost				15 000,00	
55	K	042903000	Ostatní posudky - zkoušky hutnění	kpl	6,000	2 500,00	15 000,00	CS ÚRS 2024 02
D		VRN6	Územní vlivy				12 500,00	
56	K	062002000	Ztížené dopravní podmínky	kpl	1,000	12 500,00	12 500,00	CS ÚRS 2024 02
D		VRN7	Provozní vlivy				25 000,00	
57	K	070001000	Provozní vlivy - DIO	Kč	1,000	25 000,00	25 000,00	CS ÚRS 2024 02
P			Poznámka k položce: vyřízení přechodné úpravy provozu a zvláštního užívání komunikací montáž a demontáž dočasných dopravních značekdle DIO dopravní značky dle DIO					
D		VRN9	Ostatní náklady				10 000,00	
58	K	091003000	Ostatní náklady bez rozlišení - čištění komunikací	kpl	1,000	10 000,00	10 000,00	CS ÚRS 2024 02

Příloha č. 3 Doporučení na emisní limity a prašnost

Emisní limity

Doporučené požadavky na stavební stroje a doprovodnou mechanizaci

Staveništní technika, která bude na stavbě provozována, by měla splňovat níže uvedené parametry, je-li to možné a proveditelné.

Požadavky na nesilniční pojízdné stroje

- Používat nesilniční pojízdné stroje (bagry, rypadla, nakladače, jeřáby, buldozery atd.) splňující alespoň emisní Etapu IIIA (Stage IIIA). Pokud nelze prokázat úroveň plnění emisní Etapy, musí být prokázáno, že byl nesilniční pojízdný stroj vyroben po 31. 12. 2007.
- V případě, že nesilniční pojízdný stroj nesplňuje mezní hodnoty emisí odpovídající úrovni Etapy IIIA, nebo byl vyroben před 31. 12. 2007, musí být dovybaven alespoň filtrem pevných částic schváleným technickou zkušebnou Ministerstva dopravy či obdobným orgánem oprávněným k provádění této činnosti jiným členským státem EU.

Požadavky na nákladní vozidla

- Používat nákladní vozidla splňujících alespoň emisní normu EURO V. Pokud nelze prokázat úroveň plnění mezních hodnot emisí, musí být prokázáno, že vozidlo bylo vyrobeno po 1. 10. 2008.
- V případě, že nákladní vozidlo nesplňuje mezní hodnoty emisí EURO V nebo bylo vyrobeno před 1. 10. 2008, musí být dovybaveno alespoň filtrem pevných částic schváleným technickou zkušebnou Ministerstva dopravy či obdobným orgánem oprávněným k provádění této činnosti jiným členským státem EU.

Prašnost

Doporučené požadavky na stavební stroje a doprovodnou mechanizaci

Staveništní technika, která bude při stavbě využívána, by měla splňovat níže uvedené parametry, je-li to možné a proveditelné.

Požadavky na nesilniční pojízdné stroje

- Používat nesilniční pojízdné stroje (bagry, rýpadla, nakladače, jeřáby, buldozery atd.) splňující alespoň emisní Etapu II (Stage II). Pokud nelze prokázat úroveň plnění emisní Etapy II, musí být prokázáno, že byl nesilniční pojízdný stroj vyroben po 31. 12. 2002.
- V případě, že nesilniční pojízdný stroj nesplňuje mezní hodnoty emisí odpovídající úrovni Etapy II, nebo byl vyroben před 31. 12. 2002, musí být dovybaven alespoň filtrem pevných částic schváleným technickou zkušebnou Ministerstva dopravy či obdobným orgánem oprávněným k provádění této činnosti jiným členským státem EU.

Požadavky na nákladní vozidla

- Používat nákladní vozidla splňujících alespoň emisní normu EURO IV. Pokud nelze prokázat úroveň plnění mezních hodnot emisí, musí být prokázáno, že vozidlo bylo vyrobeno po 1. 10. 2005.
- V případě, že nákladní vozidlo nesplňuje mezní hodnoty emisí EURO IV nebo bylo vyrobeno před 1. 10. 2005, musí být dovybaveno alespoň filtrem pevných částic schváleným technickou zkušebnou Ministerstva dopravy či obdobným orgánem oprávněným k provádění této činnosti jiným členským státem EU.