


GEODETICKÉ ZAMĚŘENÍ - 1. část, měř. 1:1000

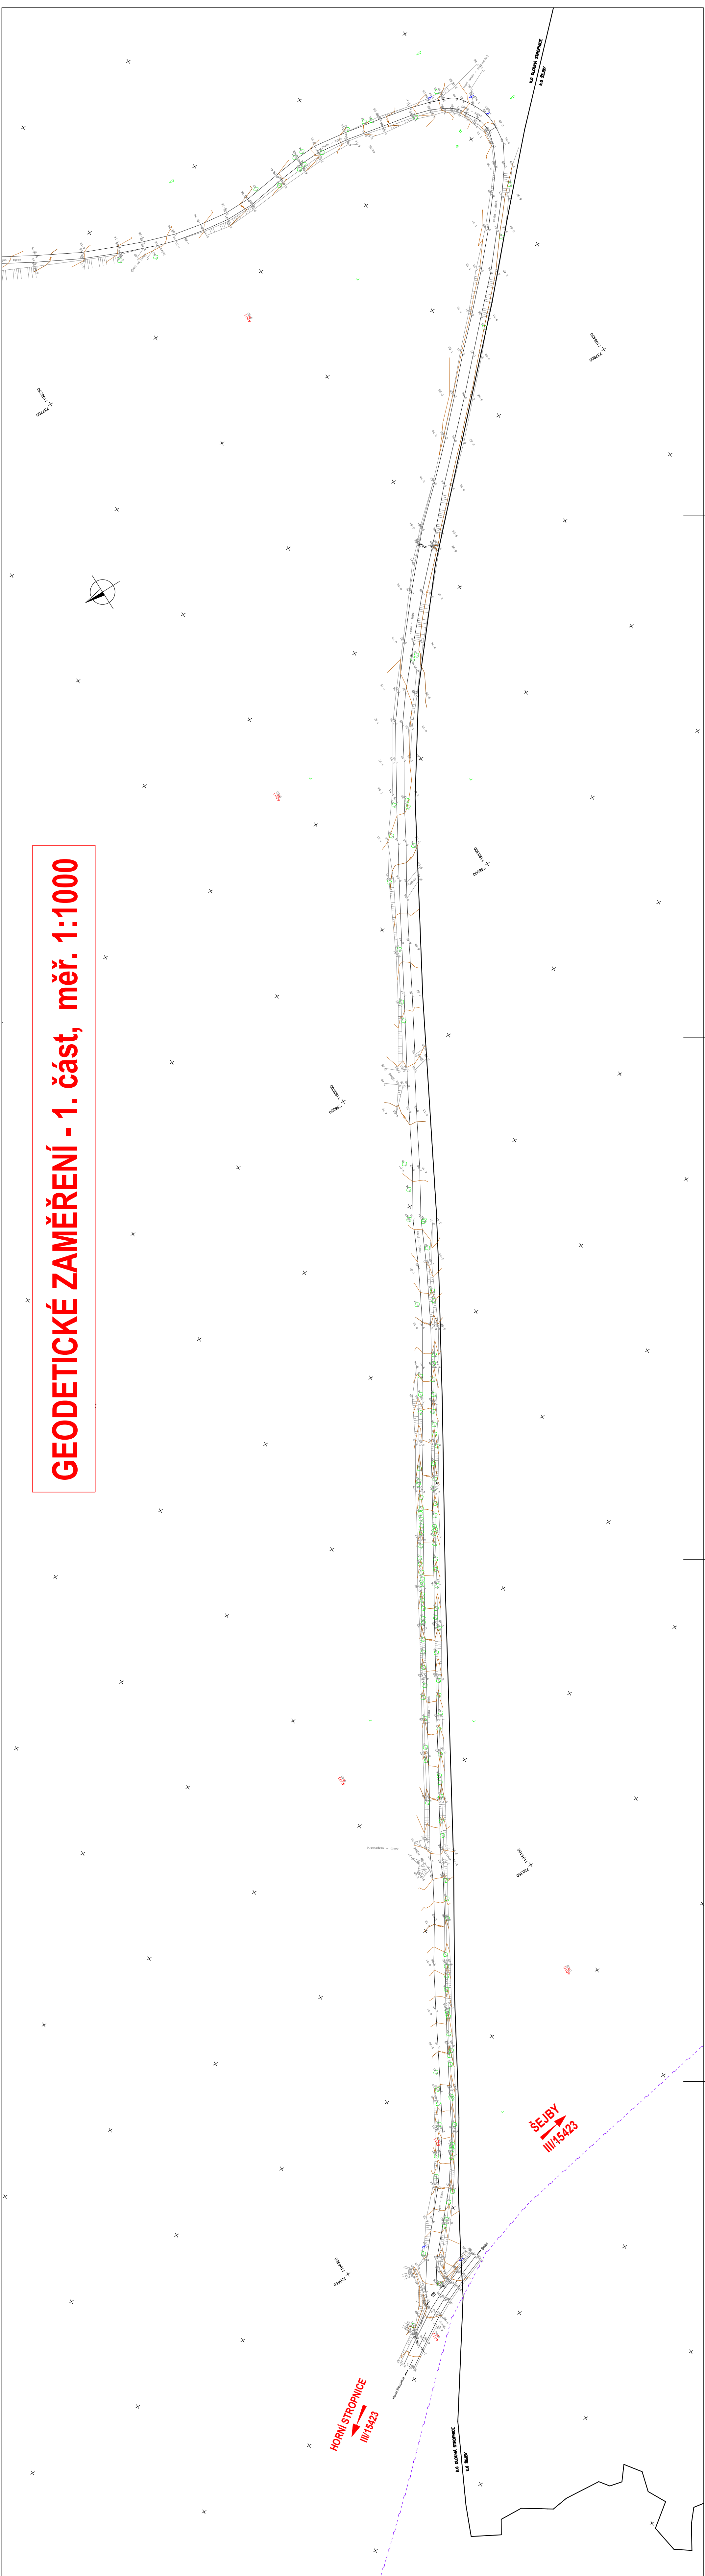

LEGENDA INŽENÝRSKÝCH SÍTÍ:

OCHRANNÉ PÁSMO

Nadzemní sdílovací vedení - CETIN, a.s.nechráněná se

POZNÁMKA:

Zákres stávajících inženýrských sítí je pouze orientační a byl proveden na základě podkladů od správců jednotlivých vedení. Před stavbou je nutné jednotlivá vedení vytyčit a určit jejich skutečnou polohu.