


POLNÍ CESTA PC7
K.Ú. BRZICE

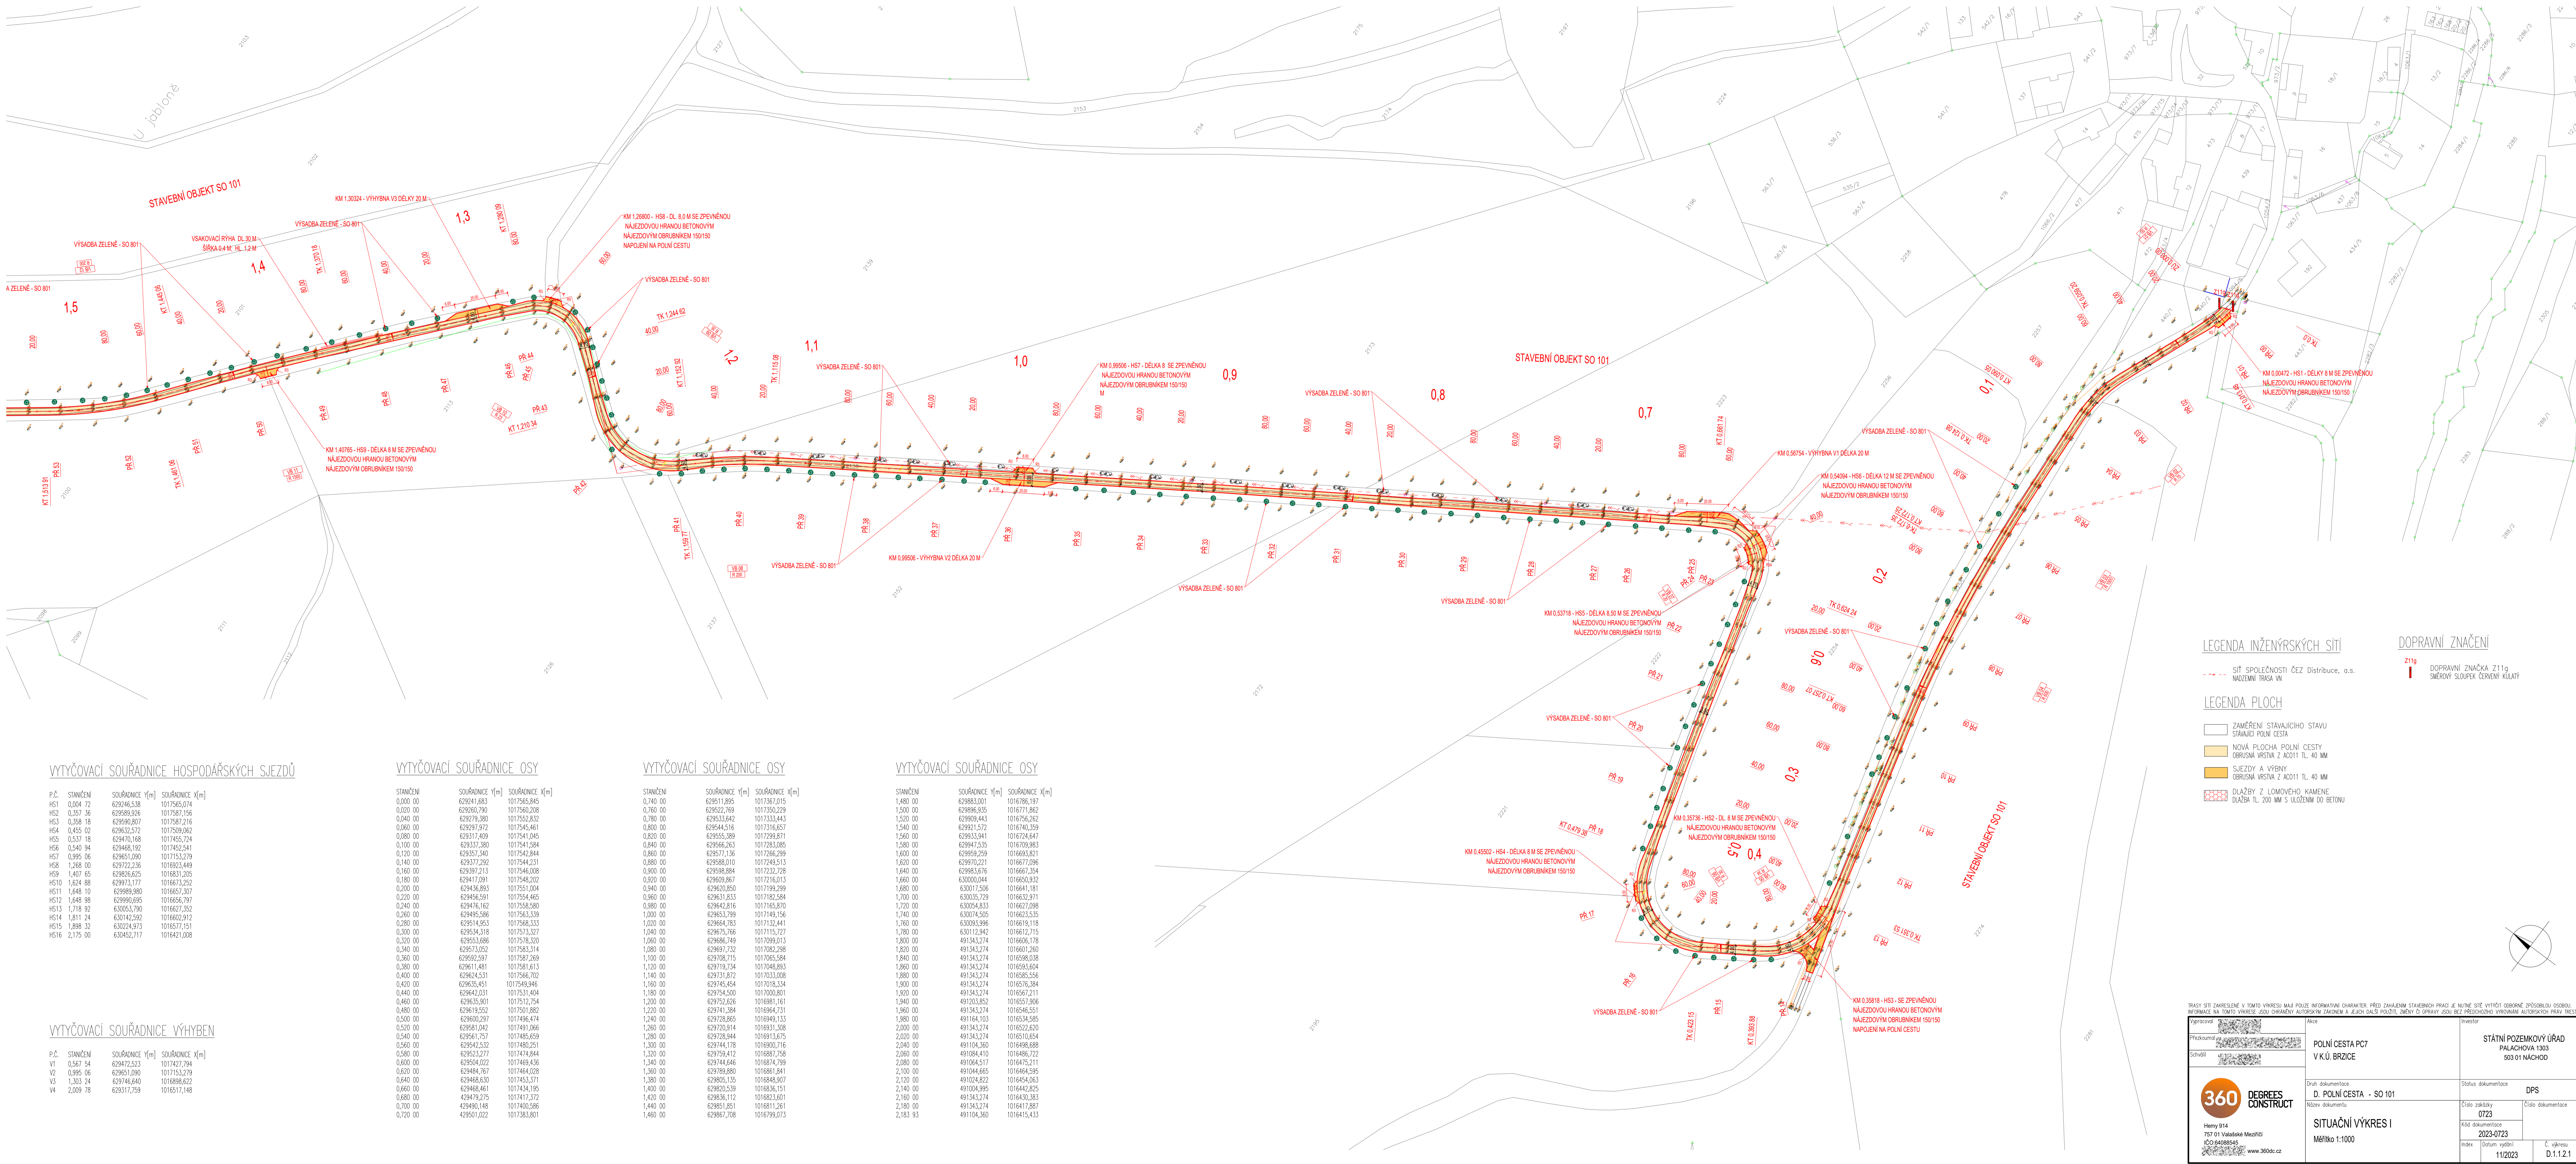

VYTÝČOVACÍ SOUŘADNICE HOSPODÁŘSKÝCH SJEZDŮ

P.Č.	STANOVENÍ	SOUŘADNICE Y[m]	SOUŘADNICE X[m]
H51	0,004 72	629246,538	1017565,074
H52	0,357 36	629589,926	1017587,156
H53	0,358 18	629590,807	1017587,216
H54	0,455 02	629632,572	1017590,082
H55	0,537 18	629470,168	1017455,724
H56	0,540 94	629468,192	1017452,541
H57	0,995 06	629651,090	1017153,279
H58	1,098 00	629722,236	1016933,449
H59	1,407 65	629826,625	1016831,205
H510	1,624 88	629873,177	1016673,252
H511	1,648 10	629889,980	1016657,307
H512	1,648 98	629990,895	1016656,787
H513	1,718 92	630053,790	1016627,352
H514	1,811 24	630142,592	1016602,912
H515	1,808 32	630224,973	1016571,151
H516	2,175 00	630452,717	1016421,008

VYTÝČOVACÍ SOUŘADNICE VÝHYBN

P.Č.	STANOVENÍ	SOUŘADNICE Y[m]	SOUŘADNICE X[m]
V1	0,567 54	629472,523	1017427,794
V2	0,995 06	629651,090	1017153,279
V3	1,303 24	629746,640	1016986,822
V4	2,009 18	629317,759	1016517,148

VYTÝČOVACÍ SOUŘADNICE OSY

STANOVENÍ	SOUŘADNICE Y[m]	SOUŘADNICE X[m]
0,000 00	629241,683	1017565,845
0,020 00	629260,790	1017580,208
0,040 00	629279,380	1017592,832
0,060 00	629297,972	1017545,461
0,080 00	629317,409	1017541,045
0,100 00	629337,380	1017541,584
0,120 00	629357,340	1017542,984
0,140 00	629377,292	1017544,231
0,160 00	629397,213	1017546,008
0,180 00	629417,091	1017548,002
0,200 00	629436,983	1017541,002
0,220 00	629456,591	1017554,465
0,240 00	629476,162	1017558,580
0,260 00	629495,586	1017563,339
0,280 00	629514,953	1017568,333
0,300 00	629534,318	1017573,327
0,320 00	629553,686	1017578,320
0,340 00	629573,052	1017583,314
0,360 00	629592,597	1017587,269
0,380 00	629611,491	1017591,813
0,400 00	629629,531	1017596,702
0,420 00	629648,401	1017594,946
0,440 00	629642,031	1017531,404
0,460 00	629635,801	1017512,754
0,480 00	629619,552	1017501,882
0,500 00	629603,297	1017486,474
0,520 00	629587,042	1017471,066
0,540 00	629561,757	1017455,659
0,560 00	629542,532	1017440,251
0,580 00	629523,277	1017424,844
0,600 00	629504,022	1017409,436
0,620 00	629484,767	1017444,028
0,640 00	629465,512	1017428,620
0,660 00	629446,257	1017413,212
0,680 00	629427,002	1017397,804
0,700 00	629407,747	1017382,396
0,720 00	629388,492	1017367,988

VYTÝČOVACÍ SOUŘADNICE OSY

STANOVENÍ	SOUŘADNICE Y[m]	SOUŘADNICE X[m]
0,740 00	629369,237	1017352,580
0,760 00	629349,982	1017337,172
0,780 00	629330,727	1017321,764
0,800 00	629311,472	1017306,356
0,820 00	629292,217	1017290,948
0,840 00	629272,962	1017275,540
0,860 00	629253,707	1017260,132
0,880 00	629234,452	1017244,724
0,900 00	629215,197	1017229,316
0,920 00	629195,942	1017213,908
0,940 00	629176,687	1017198,500
0,960 00	629157,432	1017183,092
0,980 00	629138,177	1017167,684
1,000 00	629118,922	1017152,276
1,020 00	629099,667	1017136,868
1,040 00	629080,412	1017121,460
1,060 00	629061,157	1017106,052
1,080 00	629041,902	1017090,644
1,100 00	629022,647	1017075,236
1,120 00	629003,392	1017059,828
1,140 00	628984,137	1017044,420
1,160 00	628964,882	1017029,012
1,180 00	628945,627	1017013,604
1,200 00	628926,372	1016998,196
1,220 00	628907,117	1016982,788
1,240 00	628887,862	1016967,380
1,260 00	628868,607	1016951,972
1,280 00	628849,352	1016936,564
1,300 00	628830,097	1016921,156
1,320 00	628810,842	1016905,748
1,340 00	628791,587	1016890,340
1,360 00	628772,332	1016874,932
1,380 00	628753,077	1016859,524
1,400 00	628733,822	1016844,116
1,420 00	628714,567	1016828,708
1,440 00	628695,312	1016813,300
1,460 00	628676,057	1016797,892

VYTÝČOVACÍ SOUŘADNICE OSY

STANOVENÍ	SOUŘADNICE Y[m]	SOUŘADNICE X[m]
1,480 00	628656,802	1016782,484
1,500 00	628637,547	1016767,076
1,520 00	628618,292	1016751,668
1,540 00	628599,037	1016736,260
1,560 00	628579,782	1016720,852
1,580 00	628560,527	1016705,444
1,600 00	628541,272	1016689,036
1,620 00	628522,017	1016673,628
1,640 00	628502,762	1016658,220
1,660 00	628483,507	1016642,812
1,680 00	628464,252	1016627,404
1,700 00	628445,000	1016611,996
1,720 00	628425,745	1016596,588
1,740 00	628406,490	1016581,180
1,760 00	628387,235	1016565,772
1,780 00	628367,980	1016550,364
1,800 00	628348,725	1016534,956
1,820 00	628329,470	1016519,548
1,840 00	628310,215	1016504,140
1,860 00	628290,960	1016488,732
1,880 00	628271,705	1016473,324
1,900 00	628252,450	1016457,916
1,920 00	628233,195	1016442,508
1,940 00	628213,940	1016427,100
1,960 00	628194,685	1016411,692
1,980 00	628175,430	1016396,284
2,000 00	628156,175	1016380,876
2,020 00	628136,920	1016365,468
2,040 00	628117,665	1016350,060
2,060 00	628098,410	1016334,652
2,080 00	628079,155	1016319,244
2,100 00	628059,900	1016303,836
2,120 00	628040,645	1016288,428
2,140 00	628021,390	1016273,020
2,160 00	628002,135	1016257,612
2,180 00	627982,880	1016242,204
2,200 00	627963,625	1016226,796
2,220 00	627944,370	1016211,388
2,240 00	627925,115	1016195,980
2,260 00	627905,860	1016180,572
2,280 00	627886,605	1016165,164
2,300 00	627867,350	1016149,756
2,320 00	627848,095	1016134,348
2,340 00	627828,840	1016118,940
2,360 00	627809,585	1016103,532
2,380 00	627790,330	1016088,124
2,400 00	627771,075	1016072,716
2,420 00	627751,820	1016057,308
2,440 00	627732,565	1016041,900
2,460 00	627713,310	1016026,492
2,480 00	627694,055	1016011,084
2,500 00	627674,800	1015995,676
2,520 00	627655,545	1015980,268
2,540 00	627636,290	1015964,860
2,560 00	627617,035	1015949,452
2,580 00	627597,780	1015934,044
2,600 00	627578,525	1015918,636
2,620 00	627559,270	1015903,228
2,640 00	627540,015	1015887,820
2,660 00	627520,760	1015872,412
2,680 00	627501,505	1015856,004
2,700 00	627482,250	1015839,596
2,720 00	627463,000	1015823,188
2,740 00	627443,745	1015806,780
2,760 00	627424,490	1015790,372
2,780 00	627405,235	1015773,964
2,800 00	627385,980	1015757,556
2,820 00	627366,725	1015741,148
2,840 00	627347,470	1015724,740
2,860 00	627328,215	1015708,332
2,880 00	627308,960	1015691,924
2,900 00	627289,705	1015675,516
2,920 00	627270,450	1015659,108
2,940 00	627251,195	1015642,700
2,960 00	627231,940	1015626,292
2,980 00	627212,685	1015609,884
3,000 00	627193,430	1015593,476
3,020 00	627174,175	1015577,068
3,040 00	627154,920	1015560,660
3,060 00	627135,665	1015544,252
3,080 00	627116,410	1015527,844
3,100 00	627097,155	1015511,436
3,120 00	627077,900	1015495,028
3,140 00	627058,645	1015478,620
3,160 00	627039,390	1015462,212
3,180 00	627020,135	1015445,804
3,200 00	627000,880	1015429,396
3,220 00	626981,625	1015412,988
3,240 00	626962,370	1015396,580
3,260 00	626943,115	1015380,172
3,280 00	626923,860	1015363,764
3,300 00	626904,605	1015347,356
3,320 00	626885,350	1015330,948
3,340 00	626866,095	1015314,540
3,360 00	626846,840	1015298,132
3,380 00	626827,585	1015281,724
3,400 00	626808,330	1015265,316
3,420 00	626789,075	1015248,908
3,440 00	626769,820	1015232,500
3,460 00	626750,565	1015216,092
3,480 00	626731,310	1015199,684
3,500 00	626712,055	1015183,276
3,520 00	626692,800	1015166,868
3,540 00	626673,545	1015150,460
3,560 00	626654,290	1015134,052
3,580 00	626635,035	1015117,644
3,600 00	626615,780	1015101,236
3,620 00	626596,525	1015084,828
3,640 00	626577,270	1015068,420
3,660 00	626558,015	1015052,012
3,680 00	626538,760	1015035,604
3,700 00	626519,505	1015019,196
3,720 00	626500,250	1015002,788
3,740 00	626481,000	1014986,380
3,760 00	626461,745	1014969,972
3,780 00	626442,490	1014953,564
3,800 00	626423,235	1014937,156
3,820 00	626403,980	1014920,748
3,840 00	626384,725	1014904,340
3,860 00	626365,470	1014887,932
3,880 00	626346,215	1014871,524
3,900 00	626326,960	1014855,116
3,920 00	626307,705	1014838,708
3,940 00	626288,450	1014822,300
3,960 00	626269,195	1014805,892
3,980 00	626249,940	1014789,484
4,000 00	626230,685	1014773,076

LEGENDA INŽENÝRSKÝCH SÍTÍ

--- SÍŤ SPOLEČNOSTI ČEZ Distribuce, a.s.
--- MOŽNOST TRASY VN

LEGENDA PLOCH

--- ZAMĚŘENÍ STÁVAJÍCÍHO STAVU
--- STÁVAJÍCÍ POLNÍ CESTA
--- NOVÁ PLOCHA POLNÍ CESTY
--- OBRUBNÁ VÝŠKA Z AK011 TL 40 MM
--- SJEZDY A VÝBNY
--- OBRUBNÁ VÝŠKA Z AK011 TL 40 MM
--- DLAŽBY Z LOMOVÉHO KAMENE
--- DLAŽBA TL 200 MM S ULOŽENÍM DO BETONU

DOPRAVNÍ ZNAČENÍ

211g DOPRAVNÍ ZNAČKA Z11g
--- SMĚRNÝ SLOUPK ČERVENÝ KULATÝ

Výkres Překop Číslo 300	Ac POLNÍ CESTA PC7 V K.Ú. BRZICE	Investor STÁTNÍ POZEMKOVÝ ÚŘAD PALACHOVA 1303 503 01 NÁCHOD
Druh dokumentace D. POLNÍ CESTA - SO 101	Název dokumentu SITUAČNÍ VÝKRES I	Status dokumentace DPS
Číslo zakázky 0723	Kód dokumentu 2023-0723	Číslo dokumentu
Index 11/2023	Číslo výkresu D.1.1.2.1	