Státní pozemkový úřad
Doručeno: 03.08.2015
SPU 401564/2015
listy: 1 přílohy: 0
druh:

spuess5c990600

V zakresleném území se nenachází žádné podzemní ani nadzemní vedení naší společnosti.
Proti realizaci projektu nemáme námitek.
Platnost vyjádření je 1 rok od vydání.

Datum: 29. 07. 2015

Podpis:

Vodafone Czech Republic a.s.
náměstí Junkových 2, 155 00 Praha 5
IČO: 25788001, DIČ: CZ25788001
tel.: 776 971 111, fax: 776 971 922

PLÁN SPOLEČNÝCH ZAŘÍZENÍ
HLAVNÍ VÝKRES
1: 5 000

LEGENDA - HLAVNÍ VÝKRES:

ZÁKLADNÍ ÚDAJE:

- Obvod PÚ
- Hranice KÚ
- k. ú. Březná — Názvy kat. území
- *Na Hutích* — Názvy místní
- hrázka — Bodový prvek průzkumu s popisem
- Liniový prvek průzkumu s popisem
- 024 Ústí n. O. - Štity — Rušení prvku průzkumu
- Železnice
- III/31115 — Silnice II. a III. tř.
- 2:0 — Vrstevnice zdůrazněná
- Vrstevnice základní

INŽENÝRSKÉ SÍTĚ:

- el. vedení VVN - nadzemní
- el. vedení NN - nadzemní
- sdělovací kabel podzemní
- sdělovací kabel nadzemní

OPATŘENÍ KE ZPŘÍSTUPNĚNÍ POZEMKŮ:

stav	návrh	
C 1 3,1	C 2 3,1	Označení cesty Polní cesta
P1		Propustek
M1	M5	Most
HS1	HS6	Hospodářský sjezd
	O1	Obratiště

DRUHY POZEMKŮ:

stav	návrh	
		orná
		zahrada
		trvalý travní porost
		les
		vodní plocha
		zast. plocha, nádvoří
		ostatní plocha

VODOHOSPODÁŘSKÁ OPATŘENÍ:

stav	návrh	
Vodní plocha č. 1	Vodní plocha č. 4	Vodní nádrž s popisem
	POL 2	Poldr s popisem
Března		Vodní tok, popis
HOZ 9a Března		HMZ, popis
1976		Odvodněné plochy

OPATŘENÍ K OCHRANĚ A TVORBĚ ŽIVOTNÍHO PROSTŘEDÍ:

stav	návrh	
LBC 2		Lokální biocentrum
LBK 3		Lokální biokoridor
IP 2	IP 1	Interakční prvek liniový - alej, popis
	KZ 1	Krajinná zeleň - liniová, popis

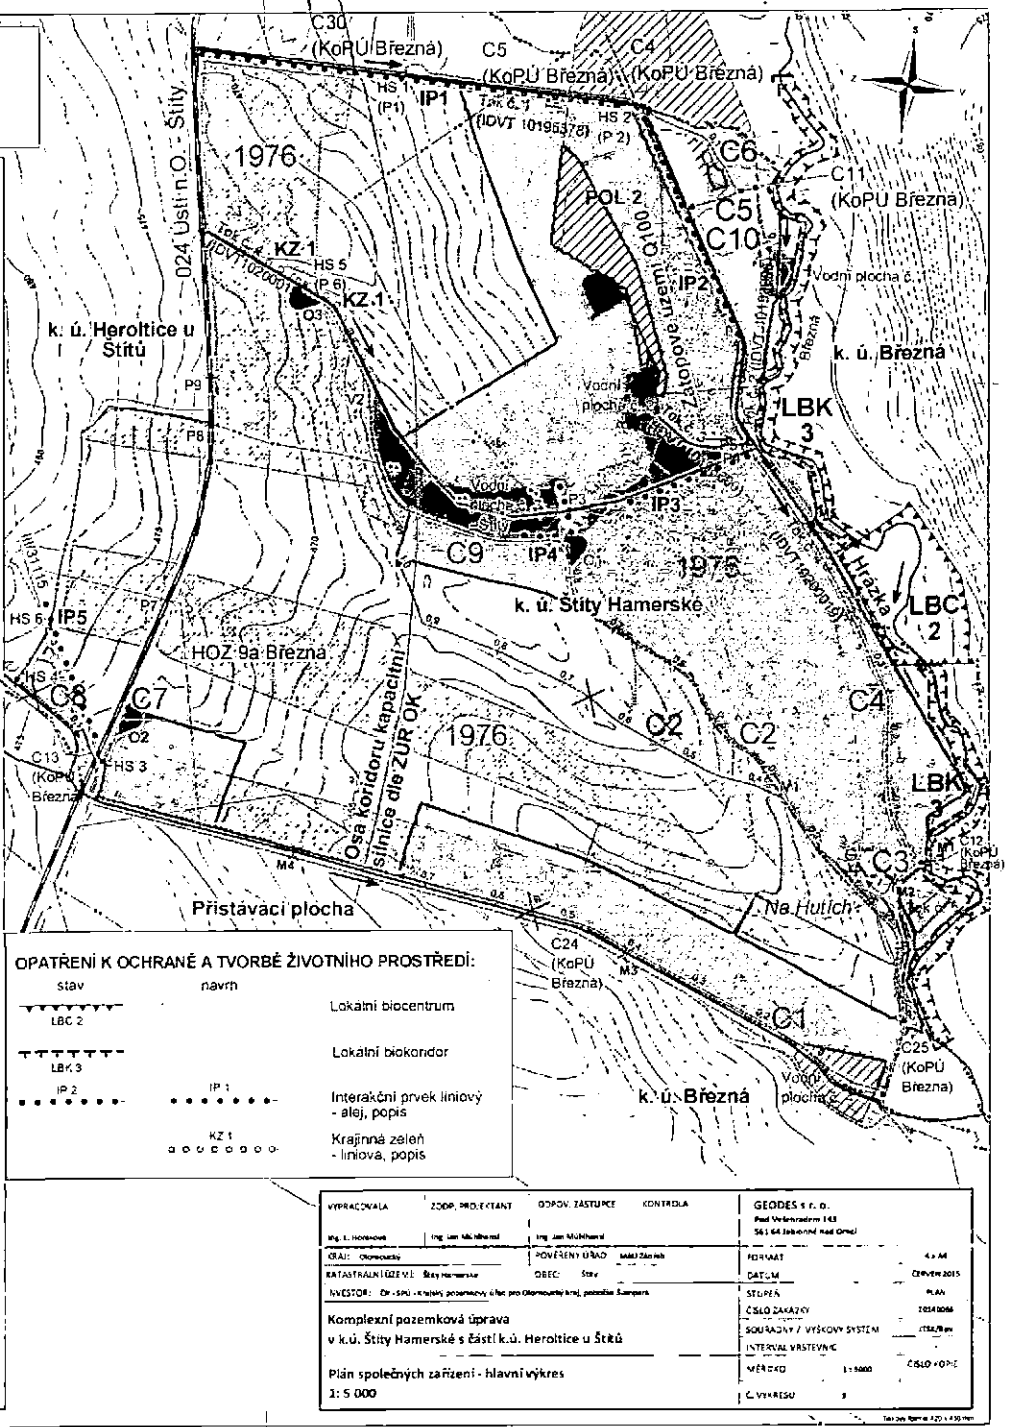

VYPRACOVALA	ZODP. PROJEKTANT	ODPOV. ZÁSTUPCE	KONTROLA
Ing. L. Horáková	Ing. Jan Mühlhansl		

GEODES s. r. o.
Pod Vrbenským 143
561 64 Jablonné nad Orlicí

GRAF: Olomoucký — POVĚŘENÝ ÚŘAD: — OBEC: Štíty

KATASTRÁLNÍ ÚZEMÍ: Štity Hamerské

INVESTOR: Ob - SPÚ - Krajský pozemkový úřad pro Olomoucký kraj, pobočka Šumperk

Komplexní pozemková úprava
v k.ú. Štity Hamerské s částí k.ú. Heroltice u Štítů

Plán společných zařízení - hlavní výkres
1: 5 000

FORMÁT	A 0
DATUM	ČERVEN 2015
STUPEŇ	PLÁN
ČÍSLO ZAKÁZKY	2014/066
SOUŘADNICOVÝ SYSTÉM	JTSK/Bpv
INTERVAL VRSTEVNIC	
MĚŘÍTKO	1 : 5000
Č. VÝKRESU	3
ČÍSLO KOPIE	