


PŮDORYS 1NP - 1:100

VSTUP

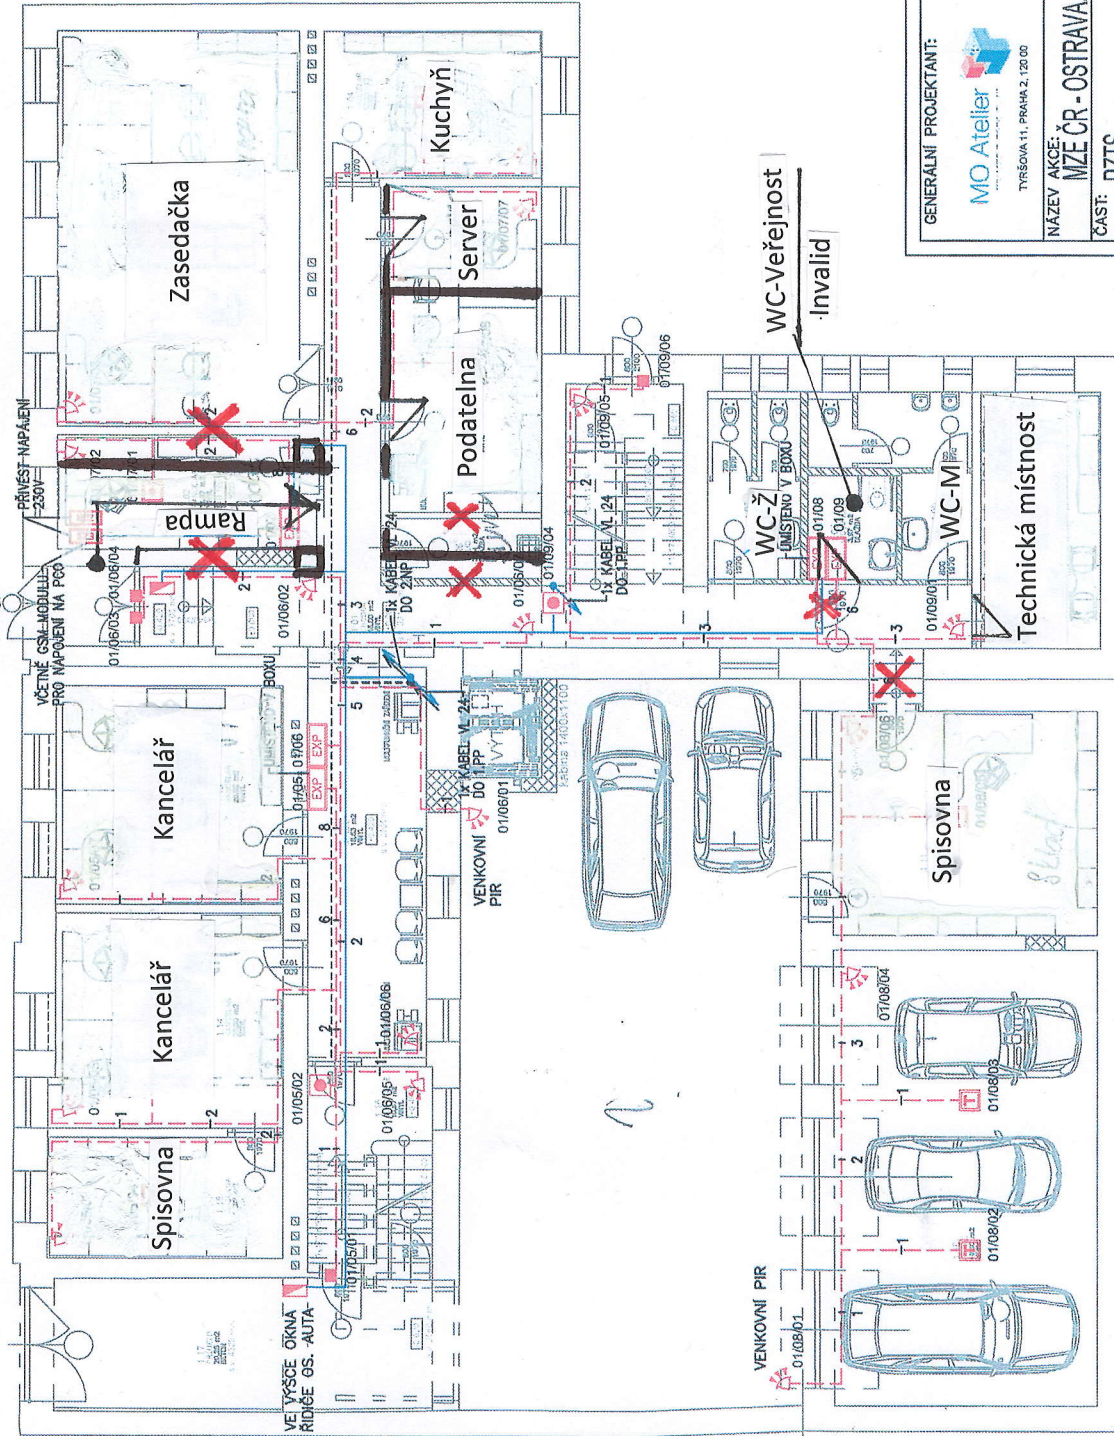


LEGENDA:

- ÚSTŘEDNA PZTS
- KLÁVESNICE PZTS
- ZDRJ SA
- EXPANDÉR S VSTUPŮ
- MAGNET
- INFRAPÁSNÍ DETEKTOR
- MONTÁŽNÍ KRABICE
- TLAČÍTKOVÝ HLÁSIČ
- OPTICKO KOUŘOVÝ HLÁSIČ
- TEPLITNÍ HLÁSIČ

- KABEL VL 24
- KABEL VL 06
- TRASA SLP, ŽLAB Š. 200 mm


POPIS PRVKU:

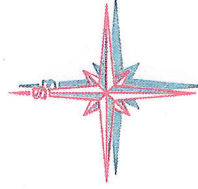

GENERALNÍ PROJEKTANT: MO Atelier TYŘEŠOVA 11, PRAHA 2, 120 00	ZHOTOVITEL ČÁSTI: AVALON s.r.o., Rájeckova 18, Praha 3	INVESTOR: Ministerstvo zemědělství ČR Těšnov 65/17 Nové Město, 11705 Praha
NÁZEV AKCE: MZE ČR - OSTRAVA, LIBUŠINA č.p. 785/6 a 593/8		DATE: 11/2015
ČÁST: PZTS		PROJEKTANT: Ing. Ivan Mucháček
OBSAH: PŮDORYS 1NP		KONTROLA: Ing. Ivan Mucháček
DRUH VÝKRESU: D	STAVEBNÍ OBJEKT: 1.4.4	ČÍSLO VÝKRESU: 102
		ZMĚNA: PARÉ:

POZNÁMKA:
KABELY JSOU VEDENY V HLAVNÍCH TRASÁCH SLP VE ŽLABU Š. 200 mm (DODÁVKA SLP). MIMO TYTO TRASY BUDOU KABELY VEDENY POD OMITKOU NEBO V LÍSTÁCH.

PŮDORYS 2NP - 1:100

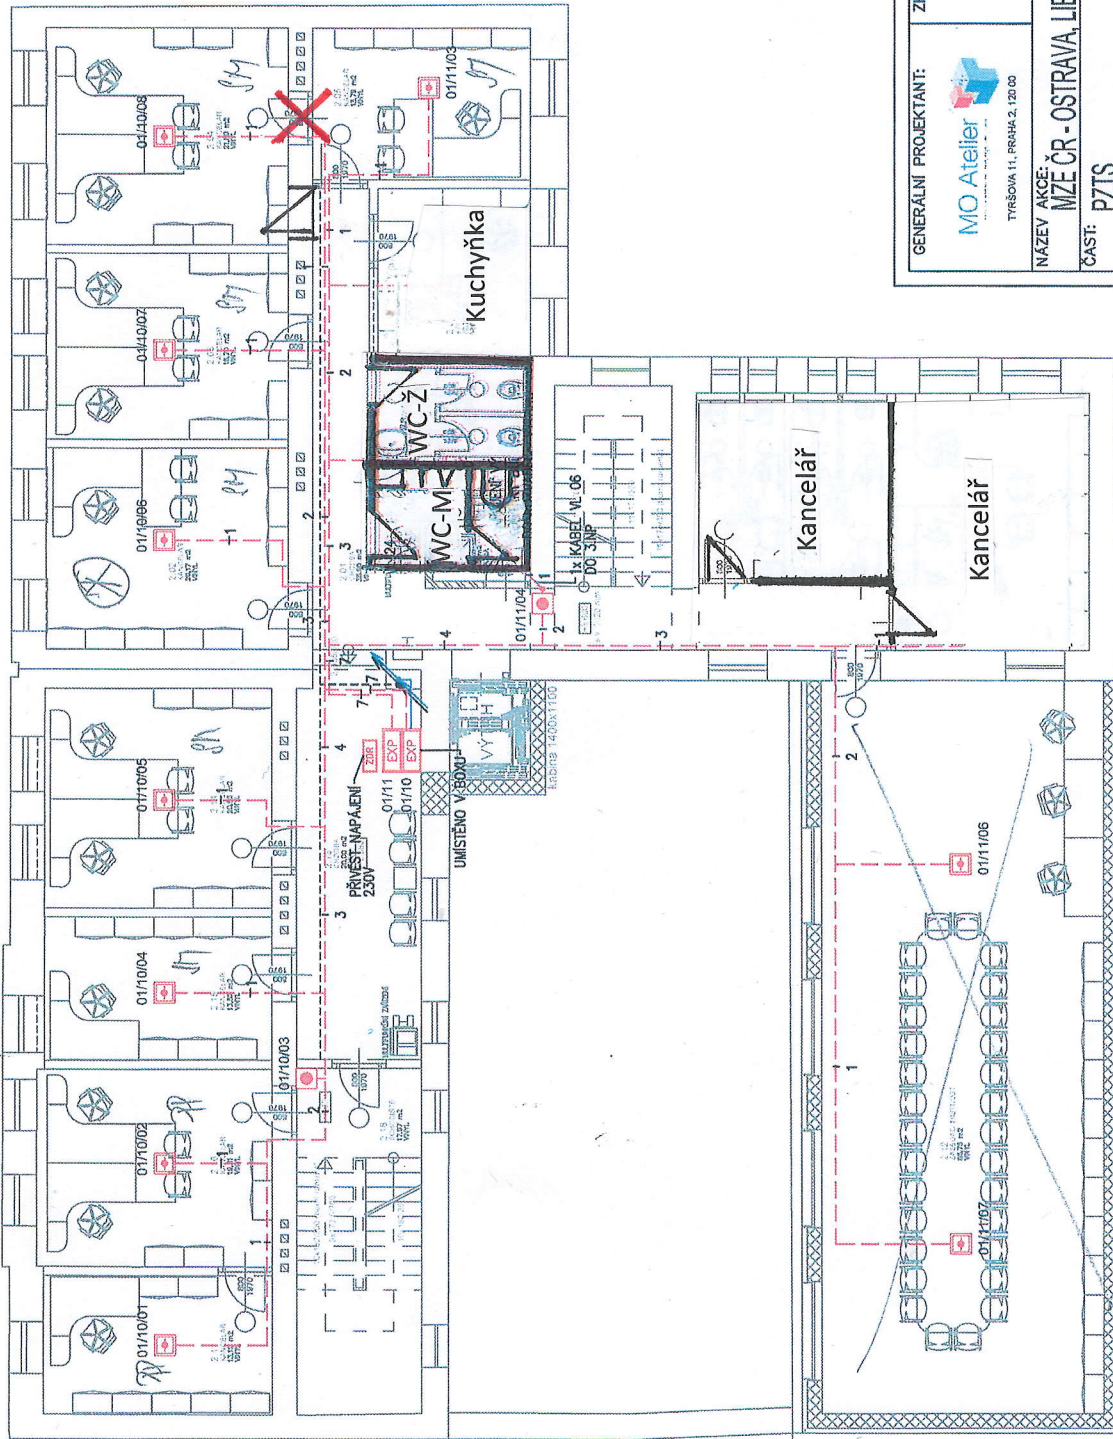


LEGENDA:

- ÚSTŘEDNA PZTS
- KLÁVESNICE PZTS
- ZDROJ SA
- EXPANDÉR 8 VSTUPŮ
- MAGNET
- INFRAPASIVNÍ DETEKTOR
- MONTÁŽNÍ KRABICE
- TLAČÍTKOVÝ HLÁSIČ
- OPTICKO KOUŘOVÝ HLÁSIČ
- TEPLOTNÍ HLÁSIČ
- KABEL VL 24
- KABEL VL 06
- TRASA SLP, ŽLAB Š. 200 mm

POPIS PRVKU:


- ČÍSLO PRVKU NA EXPANDÉRU
- ČÍSLO PRVKU NA KLÁVESNICI
- ČÍSLO SBĚRNICE

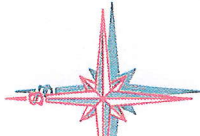

GENERÁLNÍ PROJEKTANT: MO Atelier TYŘSOVA 11, PRAHA 2, 120 00	ZHOTOVITEL ČÁSTI: AVALON s.r.o., Rožumova 18, Praha 3	INVESTOR: Ministerstvo zemědělství ČR Těšnov 65/17 Nové Město, 11705 Praha
OBSAH: PŮDORYS 2NP	DRUH VÝKRESU: D	ZMĚNA: PARÉ:
STAVEBNÍ OBJEKT: 01	ČÍSLO VÝKRESU: 103	

POZNÁMKA:
 KABELY JSOU VEDENY V HLAVNÍCH TRASÁCH SLP VE ŽLABU Š. 200 mm (DODÁVKA SL), MIMO
 TYTO TRASY BUDOU KABELY VEDENY POD OMÍTKOU NEBO V LIŠTÁCH.

PŮDORYS 3NP - 1:100

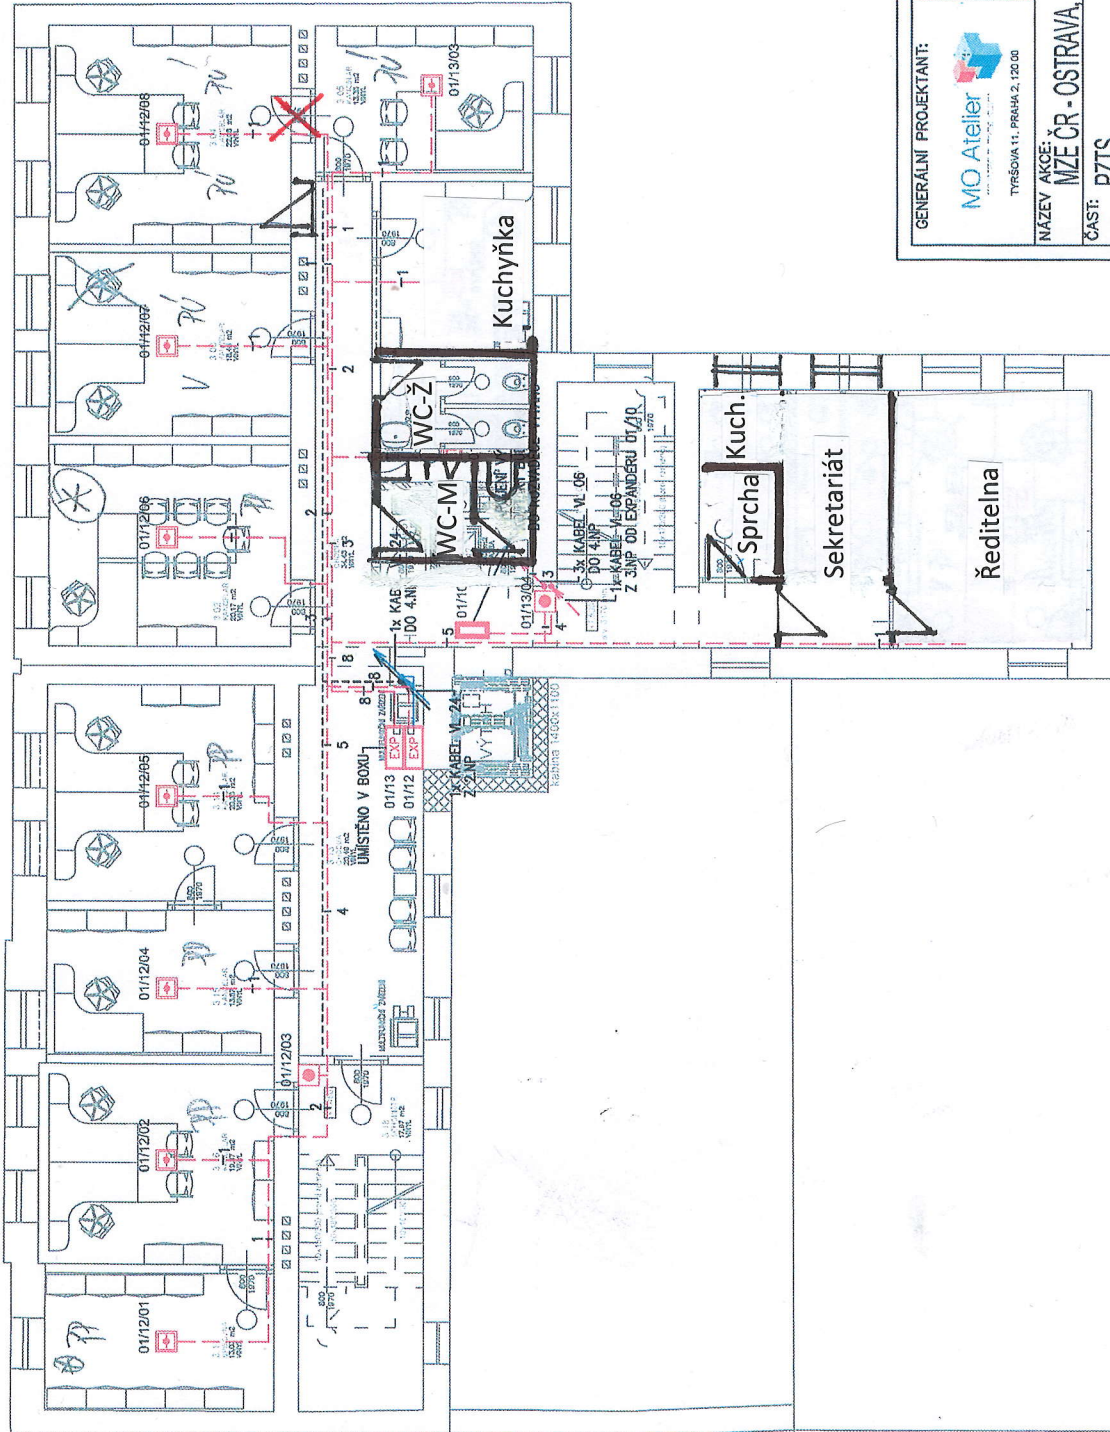


LEGENDA:

- ÚSTŘEDNÁ PZTS
- KLÁVESNICE PZTS
- ZDROJ 5A
- EXPANDER 8 VSTUPŮ
- MAGNET
- INFRAPASIVNÍ DETEKTOR
- MONTÁŽNÍ KRABICE
- TLAČÍTKOVÝ HLÁSIČ
- OPTICKO KOUŘOVÝ HLÁSIČ
- TEPLOTNÍ HLÁSIČ

- KABEL VL 24
- KABEL VL 06
- TRASA SLP, ŽLAB Š. 200 mm


POPIS PRVKU:

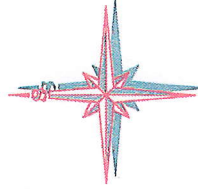

GENERALNÍ PROJEKTANT: TRŠEŇOVA 11, PRŮHA 2, 120 08	ZHOTOVITEL ČÁSTI: AVALON s.r.o., Křepčanova 18, Praha 3	INVESTOR: Ministerstvo zemědělství ČR Těšnov 65/17 Nové Město, 11705 Praha
NAZEV AKCE: MZE ČR - OSTRAVA, LIBUŠINA č.p. 785/6 a 593/8	ČÁST: PZTS	MPR: Ing. Mětej Bernát DAVNA: 11/2015 Ing. Zuzana Čabáková IČO: 1100 PRŮJEKT: POSLAH Ing. Tomáš Macháček IČO: 2 44 STAVBA: STP Ing. Michal Macháček IČO: 1520353
OBSAH: PŮDORYS 3NP	DRUH VÝKRESU: D	PARÉ:
STAVEBNÍ OBJEKT: 1.4.4	ČÍSLO VÝKRESU: 104	ZMĚNA:

POZNÁMKA:
 KABELY JSOU VEDENY V HLAVNÍCH TRASÁCH SLP VE ŽLABU Š. 200 mm (DOBÁVKA SLP), MIMO
 TYTO TRASY BUDOU KABELY VEDENY POD OMITKOU NEBO V LIŠTÁCH.

PŮDORYS 4NP-PŮDA - 1:100

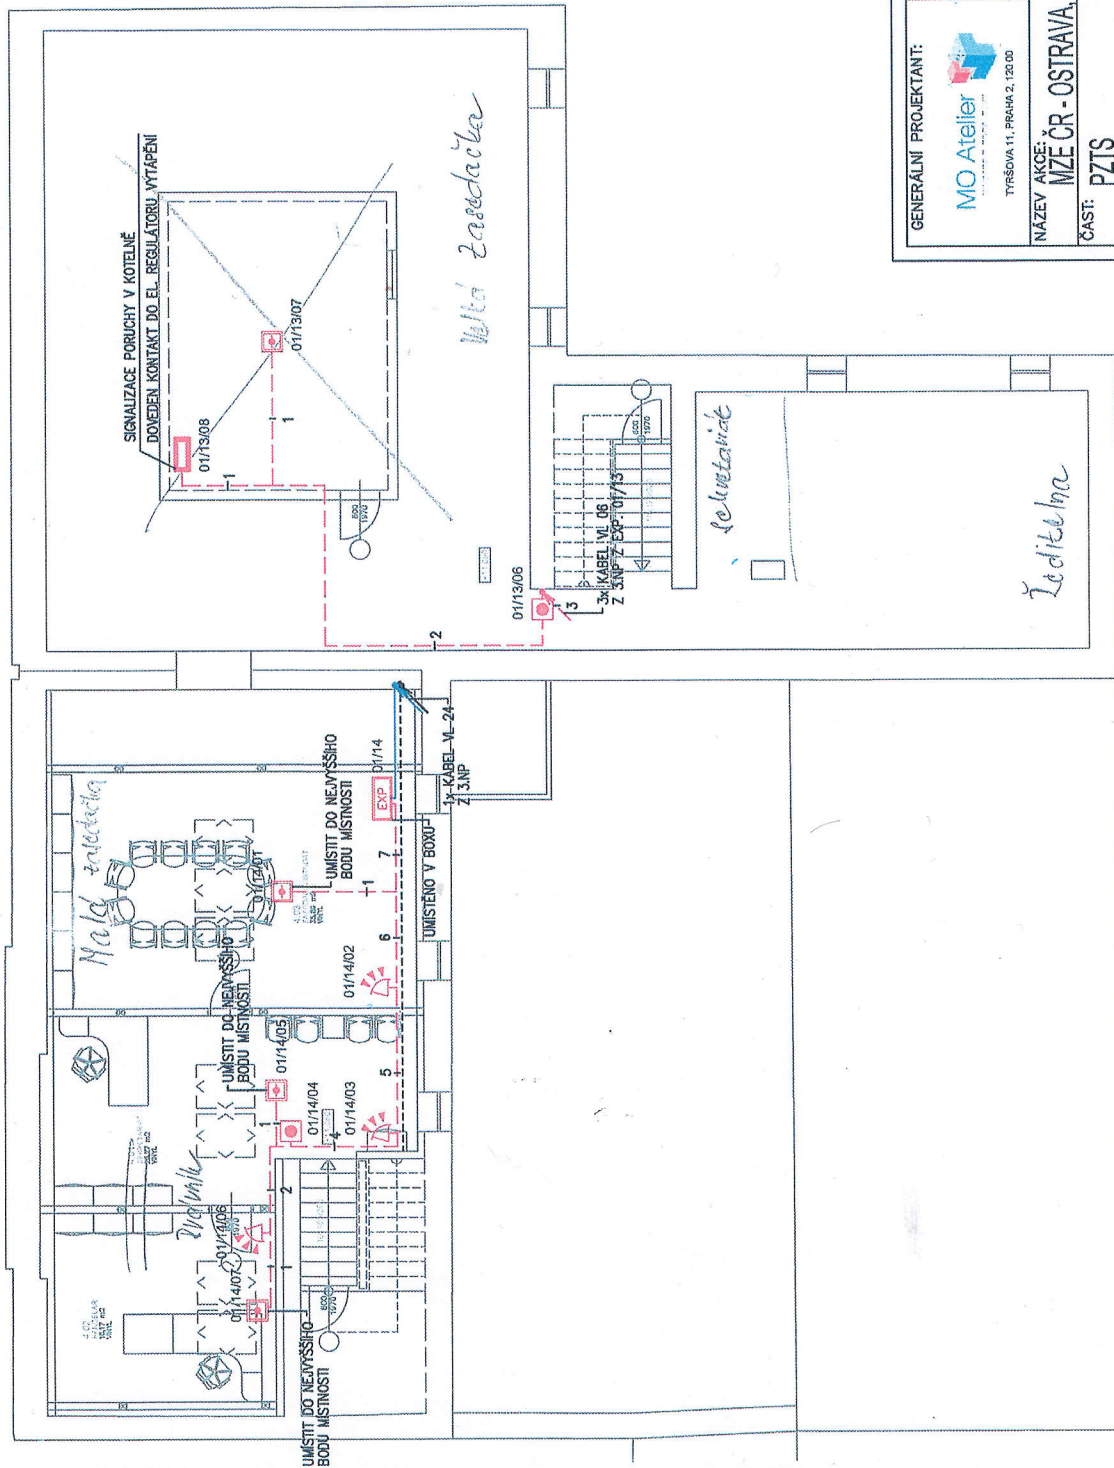


LEGENDA:

- ÚSTŘEDNA PZTS
- KLÁVESNICE PZTS
- ZDROU 5A
- EXPANDÉR 8 VYSTUPŮ
- MAGNET
- INFRAPASIVNÍ DETEKTOR
- MONTÁŽNÍ KRABICE
- TLAČÍTKOVÝ HLÁSIČ
- OPTICKO KOUŘOVÝ HLÁSIČ
- TEPLOTNÍ HLÁSIČ

- KABEL VL 24
- KABEL VL 06
- TRASA SLP, ŽLAB Š. 200 mm

POPIS PRVKU:

- ČÍSLO PRVKU NA EXPANDÉRU
- ČÍSLO PRVKU NA SBĚRNICI
- ČÍSLO SBĚRNICE

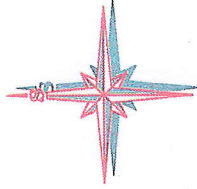

GENERALNÍ PROJEKTANT:	ZHOTOVITEL ČÁSTI:	INVESTOR:
MO Atelier TRŠŤOVIA 11, PRŤAHA 2, 120 00	AVALON. AVALON s.r.o., Mlýnská 16, Praha 3	Ministerstvo zemědělství ČR Tršňnov 65/17 Nové Město, 11705 Praha

POZNÁMKA:
KABELY JSOU VEDENY V HLAVNÍCH TRASÁCH SLP VE ŽLABU Š. 200 mm (DODÁVKA SLP). MIMO
TYTO TRASY BUDOU KABELY VEDENY POD OMÍTKOU NEBO V LIŠTÁCH.