


Podrobný podélný profil: TRASA - HC1 M 1:1000/100
Rozsah: km 0,00000 - km 1,04813

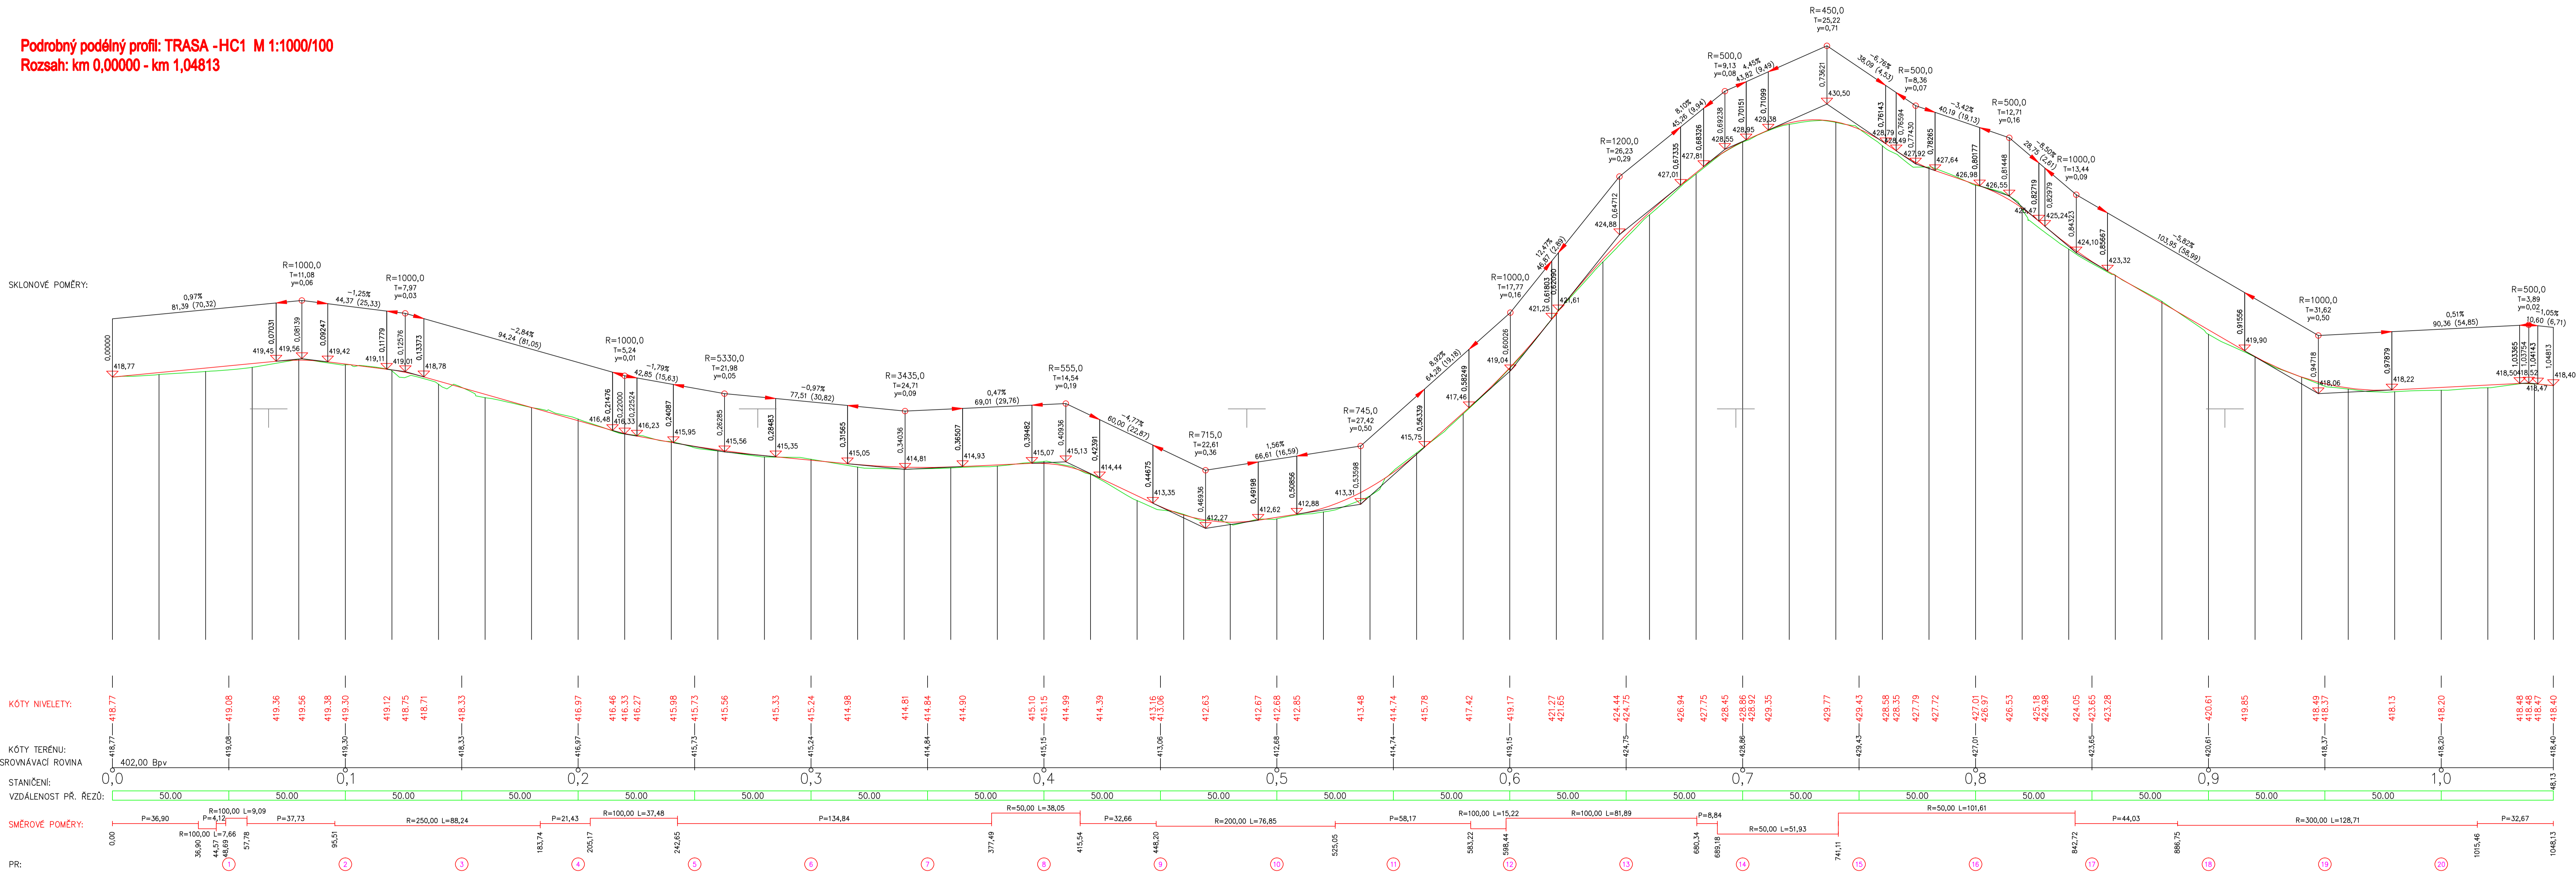

VÝŠKOVÝ SYSTÉM: BpV.		SHEDLY BRZMA DOPRAVNÍ PROJEKT
ZODPOVĚDNÝ PROJEKTANT:	VYPRACOVAL:	
OBJEDNATEL: ŘP - SPV, Kojanský pozemkový úřad po Křivčanech s.r.o., Pátekova 103/IV		
AKCE:	ZAK.ČÍSLO	
DRUH: PD	DR	
DATUM	08/2018	
POČET: A4	12	MĚŘÍTKO: 1:1000/100
PŘÍLOHA:	PODÉLNÝ PROFIL POLNÍ CESTOU HC1	
ČÍSLO PŘÍLOHY:	F.1.2	