


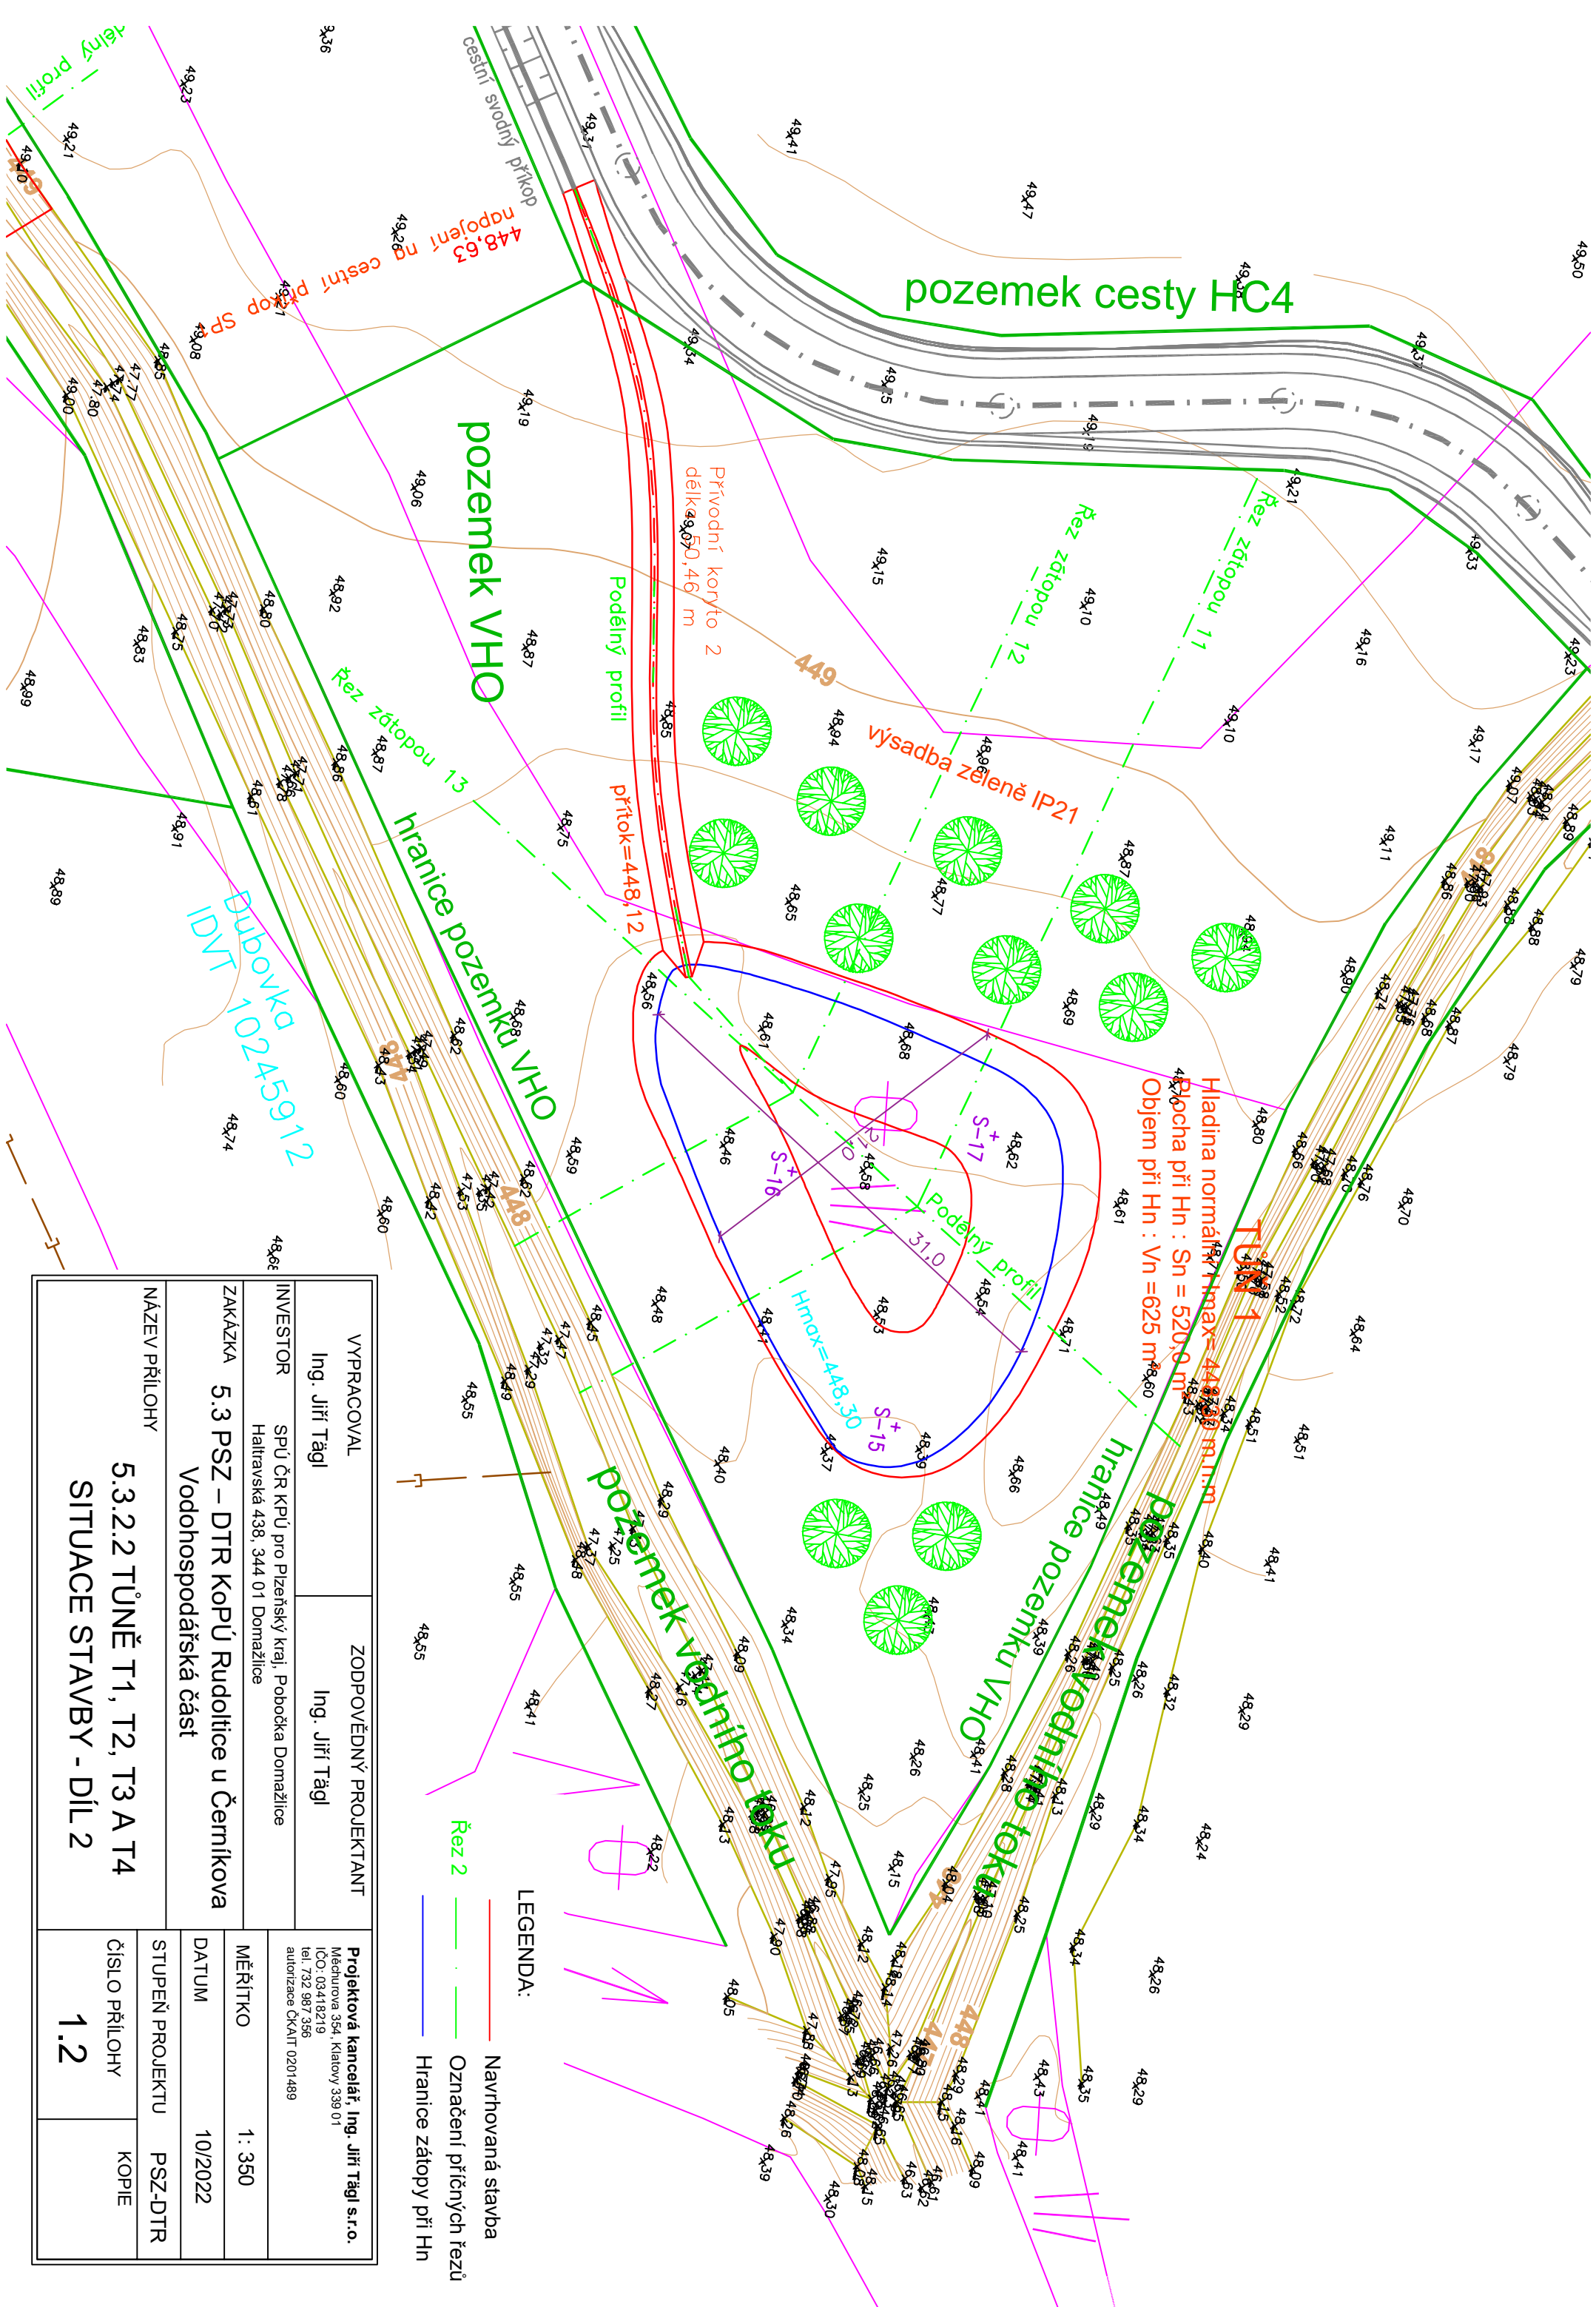

VYPRACOVAL		ZODPOVĚDNÝ PROJEKTANT	
Ing. Jiří Těgl		Ing. Jiří Těgl	
INVESTOR	SPÚ ČR KPÚ pro Plzeňský kraj, Pobočka Domažlice Haltavská 438, 344 01 Domažlice		
ZAKÁZKA	5.3 PSZ – DTR KOPÚ Rudoltice u Černíkova Vodohospodářská část		
NÁZEV PŘÍLOHY	5.3.2.2 TÚNĚ T1, T2, T3 A T4 SITUACE STAVBY - DÍL 2		
ČÍSLO PŘÍLOHY		KOPIE	
1.2			