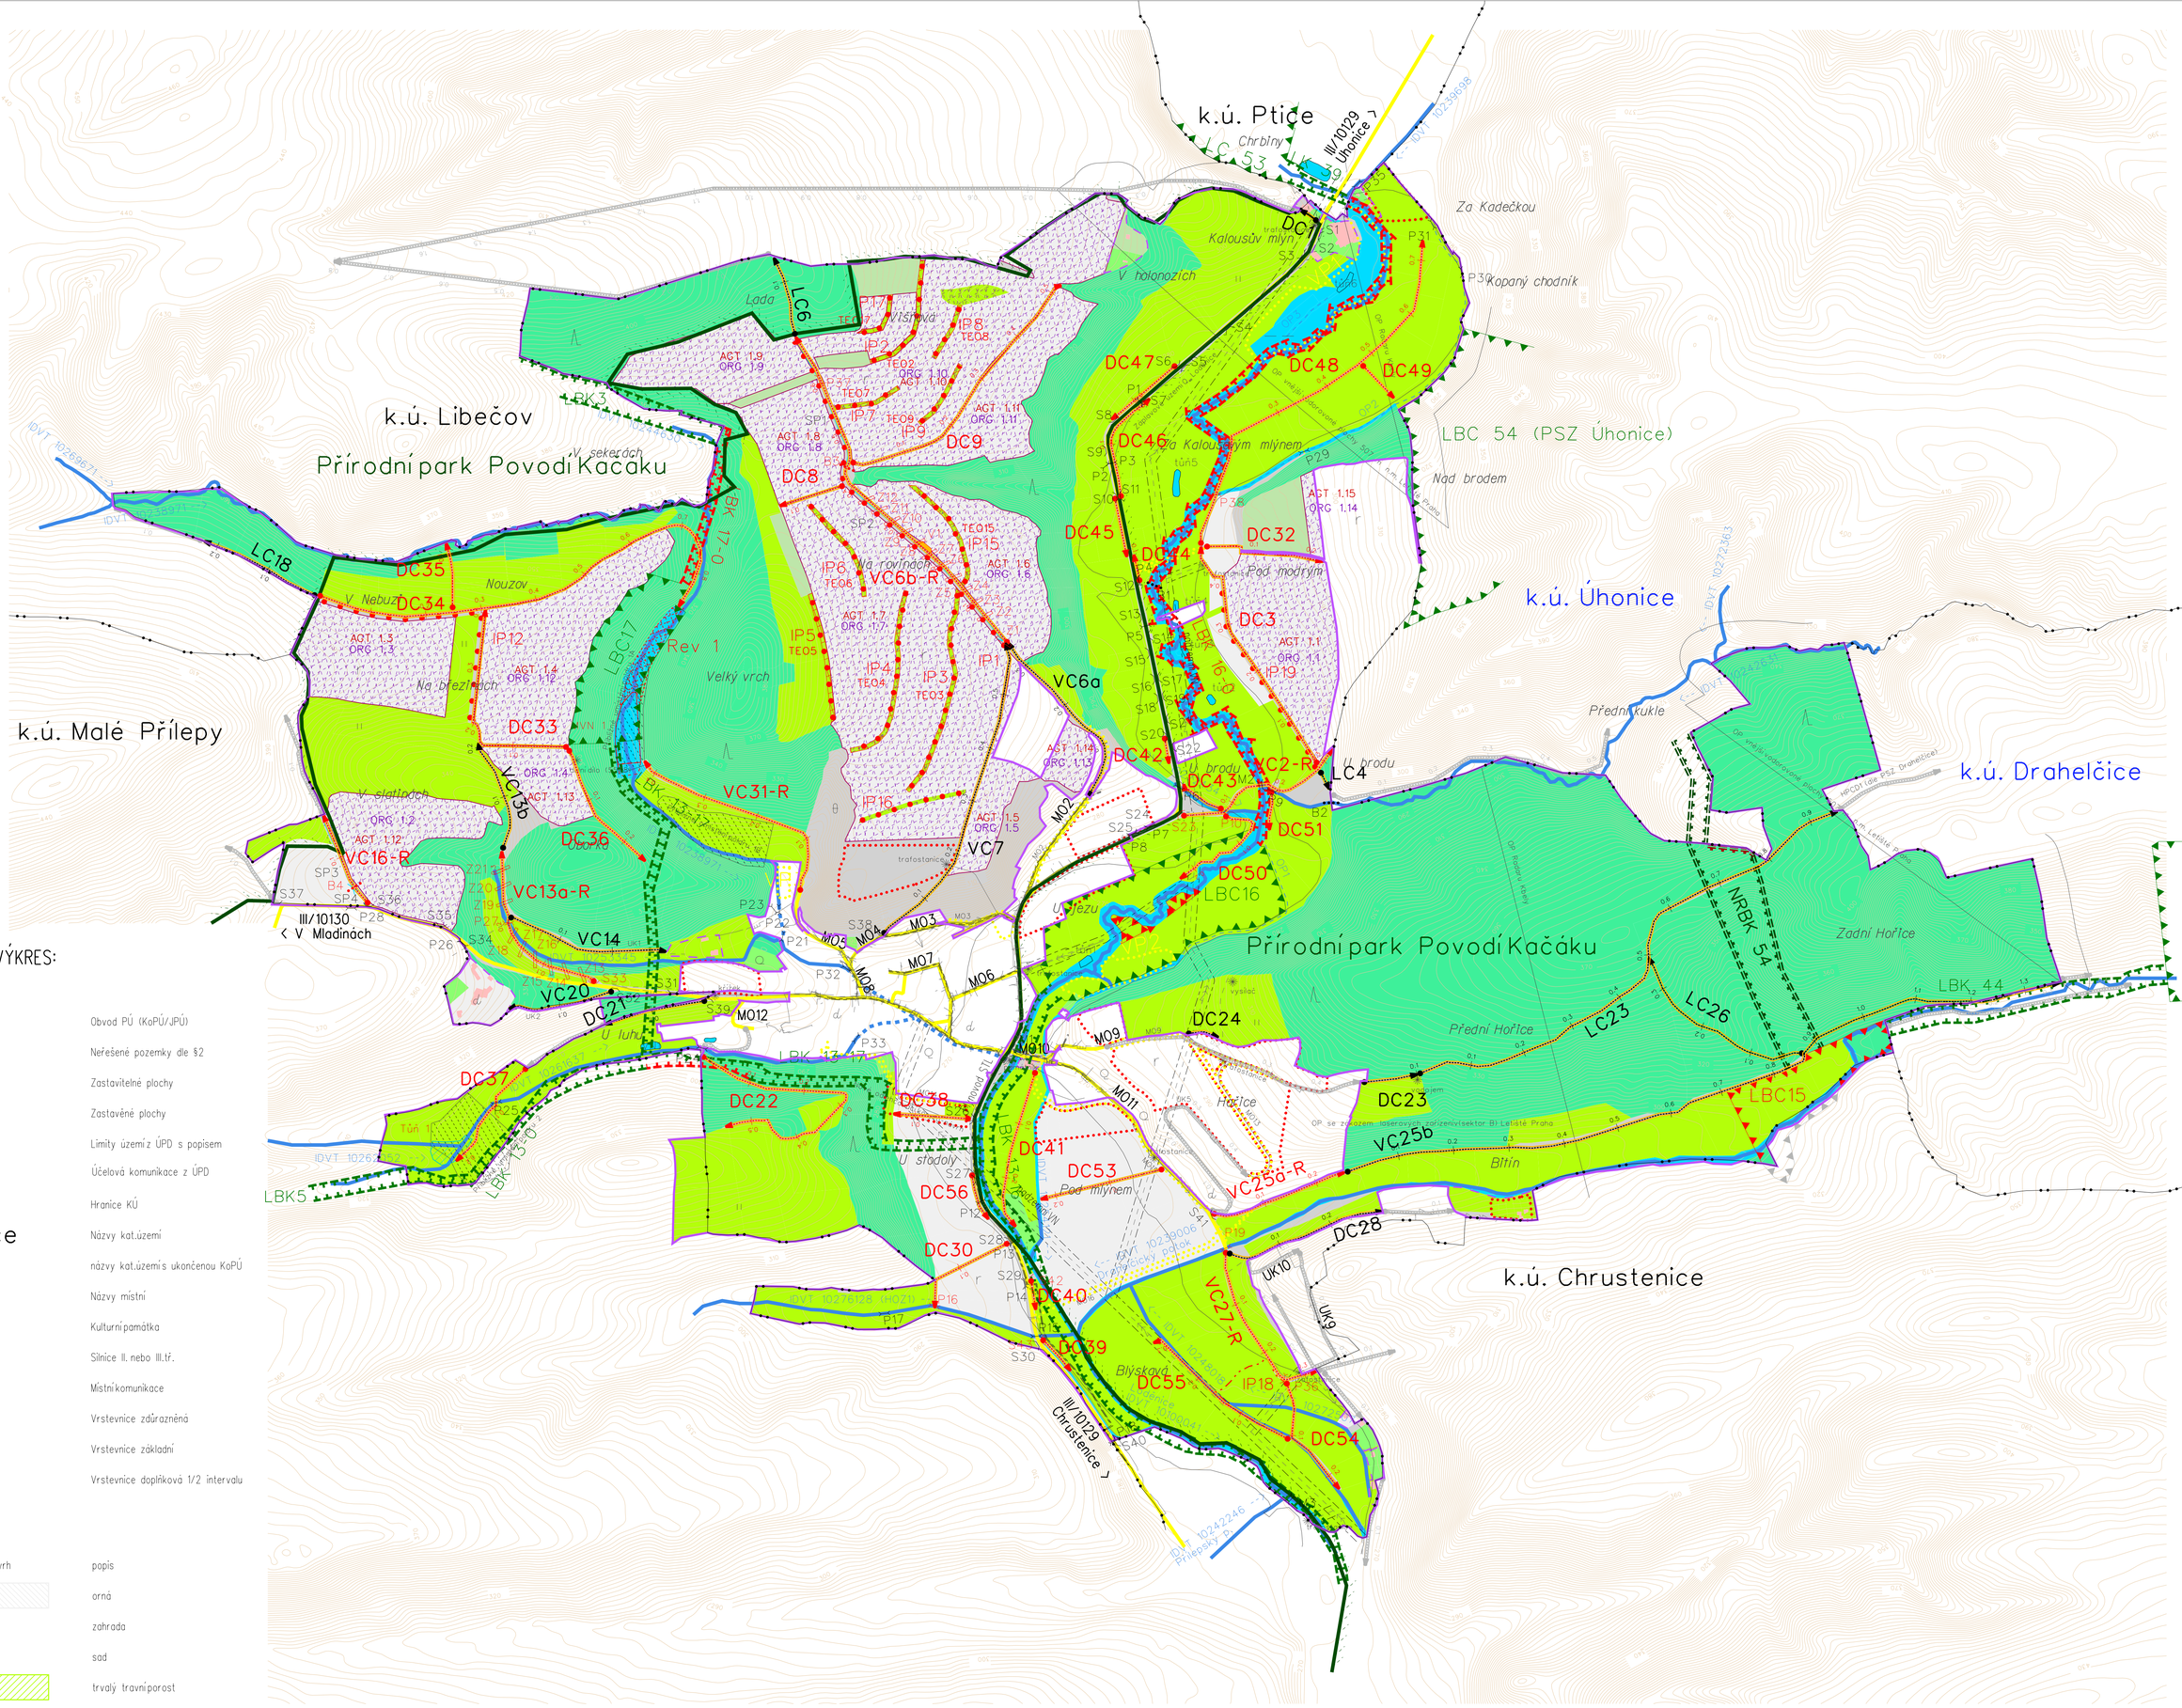

LEGENDA G5 - HLAVNÍ VÝKRES:

ZÁKLADNÍ ÚDAJE:

	Obvod PÚ (KoPÚ/JPÚ)
	Neřešené pozemky dle §2
	Zastavitelné plochy
	Zastavěné plochy
	Limity území z ÚPD s popisem
UK1	Účelová komunikace z ÚPD
	Hranice KÚ
k.ú. Nenačovice	Názvy kat.území
k.ú. Úhonice	názvy kat.území s ukončenou KoPÚ
Padělky	Názvy místní
	Kulturní památka
III/10130	Silnice II. nebo III.tř.
MO11	Místní komunikace
210	Vrstevnice zdůrazněná
208	Vrstevnice základní
207	Vrstevnice doplňková 1/2 intervalu

DRUHY POZEMKŮ:

skutečný stav	návrh	popis
r		orná
Q		zahrada
Q		sad
u		trvalý travní porost
		les
		vodní plocha
d		zast.plocha, nádvoří
θ		ostatní plocha

OPATŘENÍ K ZPŘÍSTUPNĚNÍ POZEMKŮ:

HC/VC/DC/LC		Označení cesty
HC-R/VC-R/DC-R/LC-R		Hlavní / Vedlejší / Doplňková / Lesní
		Polní/lesní cesta k rekonstrukci
stav: HC1	návrh: HC2	popis
		Polní cesta
SP1	SP2	Odvodnění cesty příkopem/průlehem
	B7	Brod
V6	V7	Výhybna
S6	S7	Hospodářský sjezd
M4		Most
P3	P1	Propustek
	Z1	Příčný žlab

INŽENÝRSKÉ SÍTĚ:

	kanalizace
	plynovod STL
	plynovod NTL
	elektro VN nadz.
	elektro NN podz.
	sdělovací MTS i DTS nadz.
	sdělovací MTS i DTS podz.
	ochranná pásma sítí TI

OPATŘENÍ K OCHRANĚ ZPF:

stav	návrh	popis
	ORG	Organizační - protierozní rozmísťování plodin, osevní postup, střídání plodin, vyloučení erozně náchylných plodin
	ACT	Agrotechnická opatření - výsev do krycí plodiny-strniště, hrázkování a dulkování, mulčování
	TO2-hrázka	Technická - mez/hrázka/terasa

VODOHOSPODÁŘSKÁ OPATŘENÍ:

stav	návrh	popis
Obecní ryb.	VN1	Vodní nádrž s popisem
	OH2	Ochranná hráz s popisem
OP1/OK1		Příkop-průleh/odpadní koryto s popisem
IDVT -->		Vodní tok, staničení, popis
		Zatrubnění, staničení, popis
		Občasná vodoteč
		Otevřené meliorační zařízení
		Zatrubněné meliorační zařízení

OPATŘENÍ K OCHRANĚ A TVORBĚ ŽIVOTNÍHO PROSTŘEDÍ:

stav	návrh	popis
LBC2	LBC3	Lokální biocentrum
NRBK1	NRBK2	Nadregionální biokoridor
LBK3	LBK4	Lokální biokoridor
	IP3	Interakční prvek liniový - aleje, popis
	IP4	Interakční prvek plošný - porosty, popis
	Mokřad 2	Mokřad s popisem
	RAK2	Revitalizace, rekultivace, popis
Povodí Kačáku		Přírodní park, popis

S

0 — 500 m

1 : 5 000
1 cm = 50 m

Objednatel: SPÚ, Krajský pozemkový úřad pro Středočeský kraj a hl. m. Praha		Zhotovitel: GEOREAL spol. s r.o., Hálkova 12, Plzeň
Zpracoval: [redacted]	Zodpovědný projektant: [redacted]	
Zakázka: Komplexní pozemkové úpravy v k.ú. Nenačovice Etapa 3.5.1 - Plán společných zařízení	Čís.zakázky	259-2018
	Datum	05/2022
Příloha: G5 - HLAVNÍ VÝKRES PSZ AKTUALIZACE	Měřítko	1 : 5 000
	Číslo přílohy	5