



KoPÚ LBOSÍN


PLÁN SPOLEČNÝCH ZAŘÍZENÍ  
HLAVNÍ VÝKRES

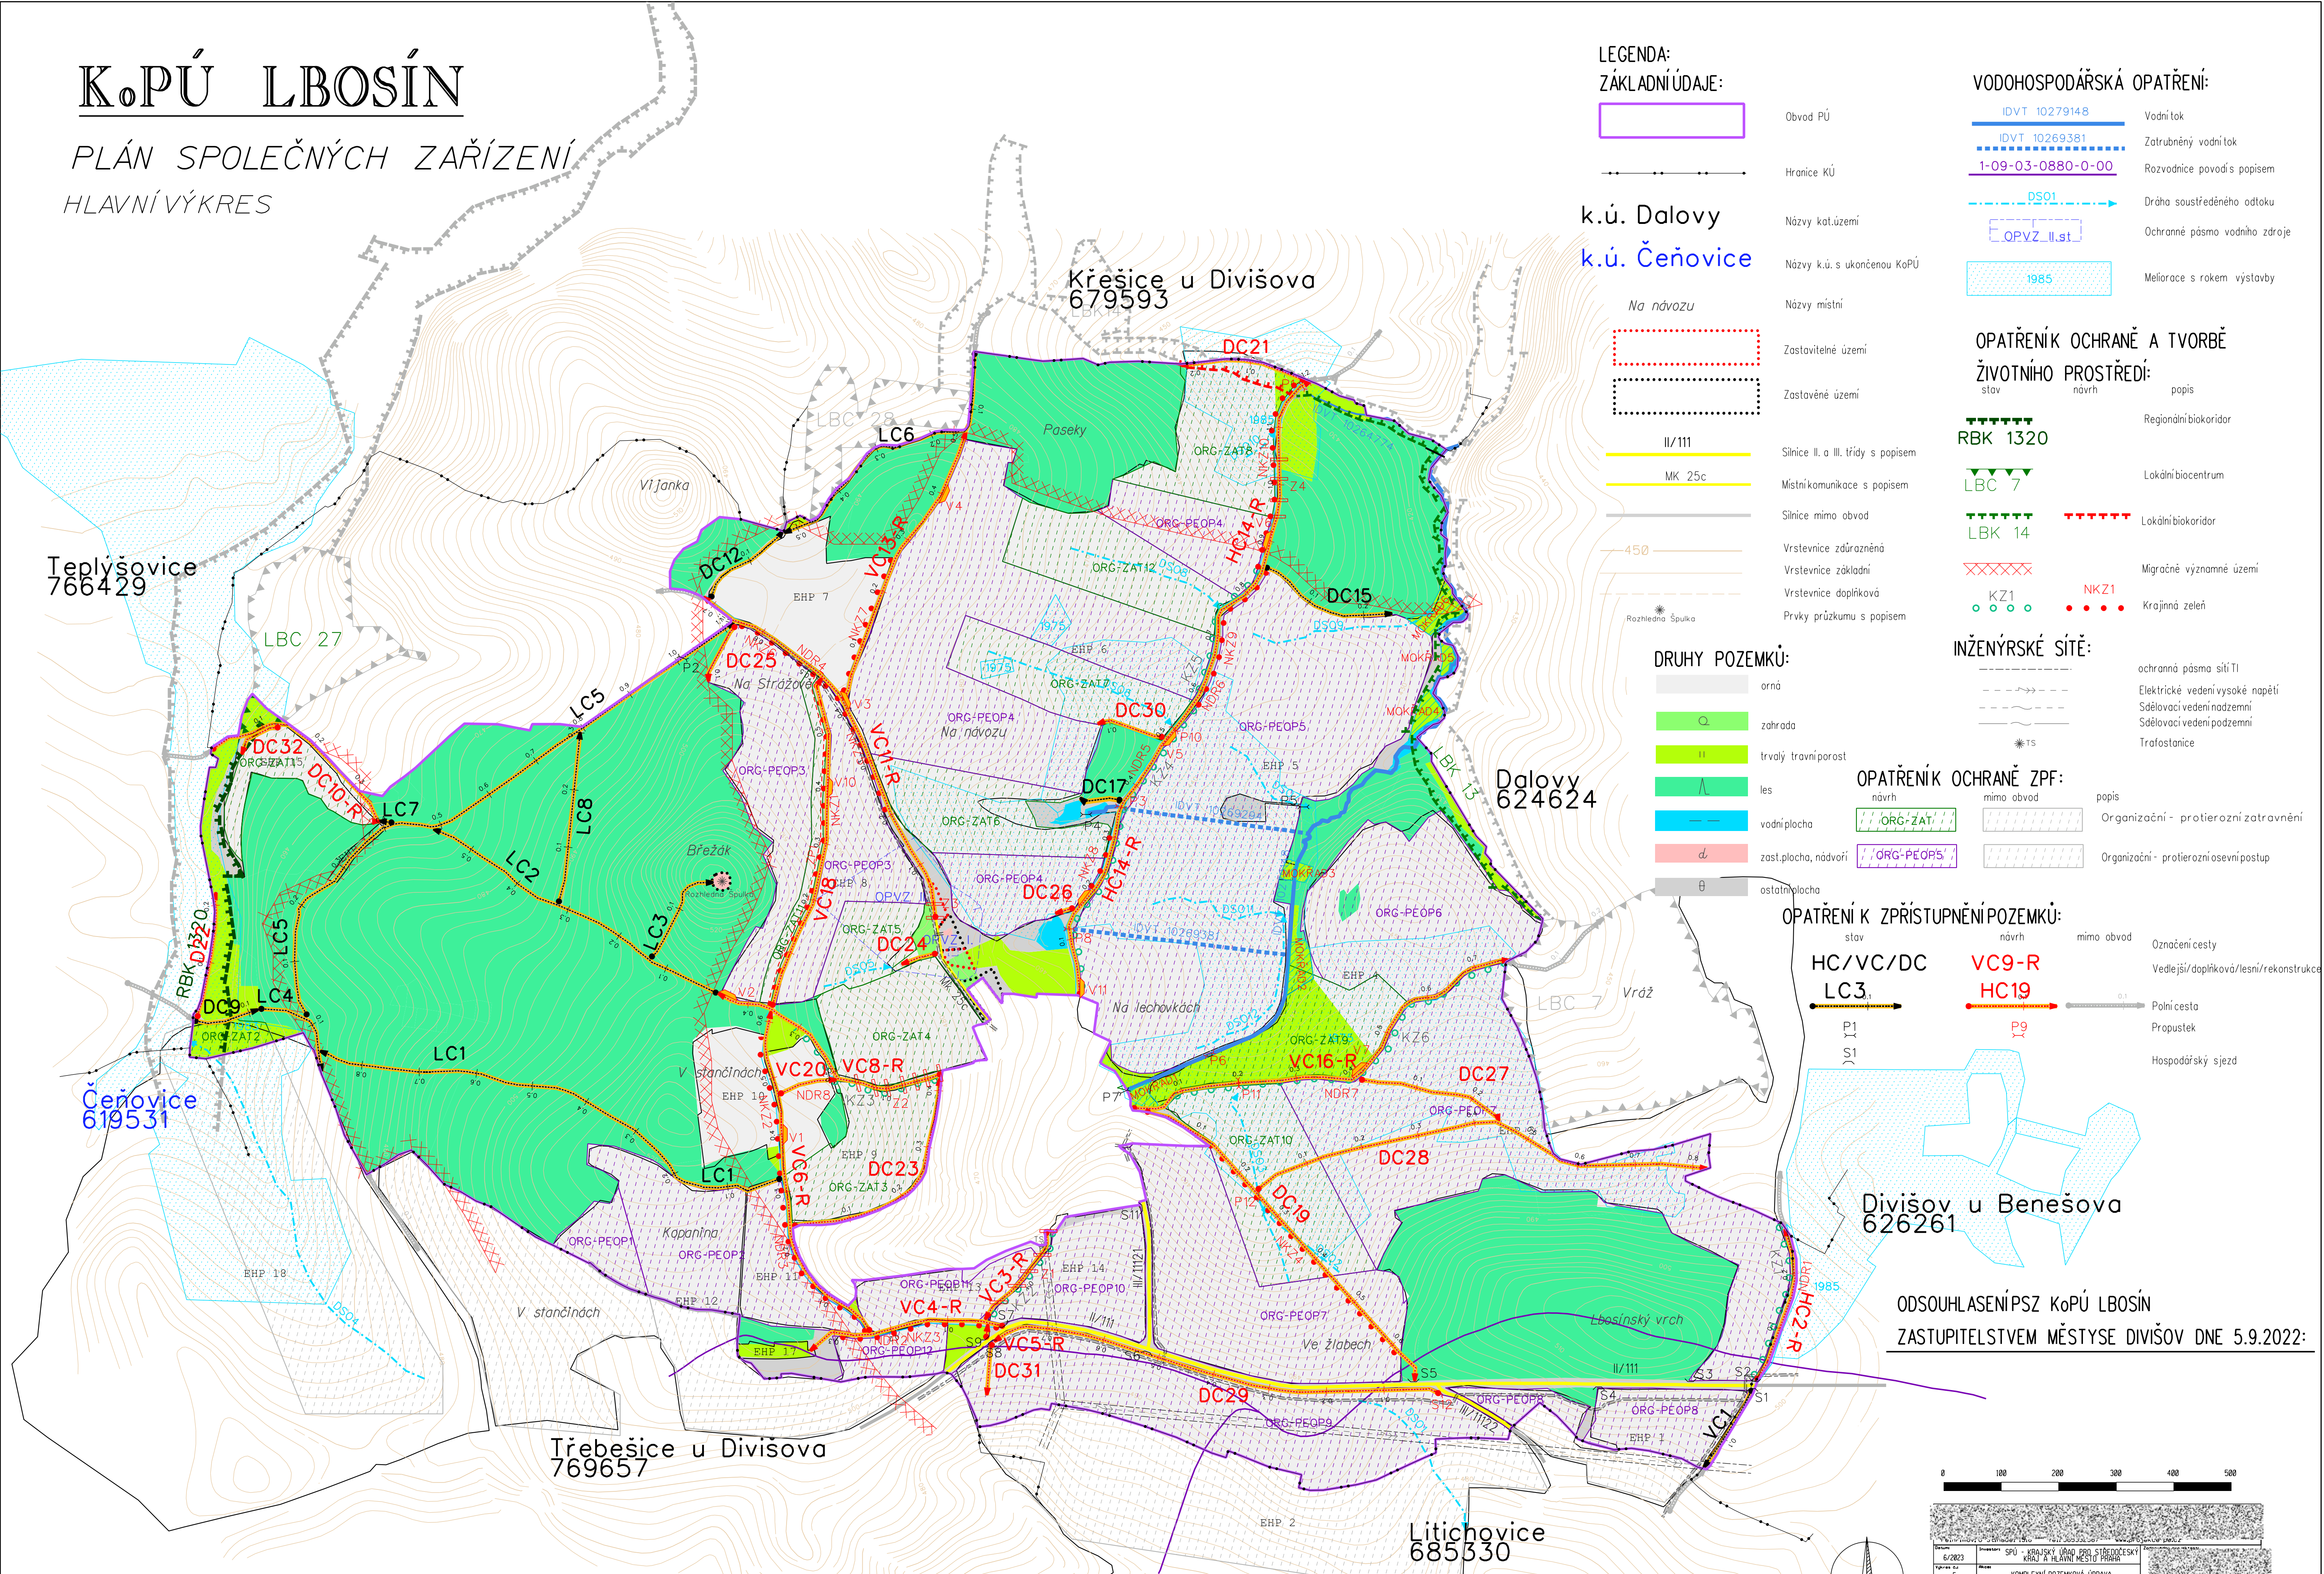


LEGENDA:  
ZÁKLADNÍ ÚDAJE:

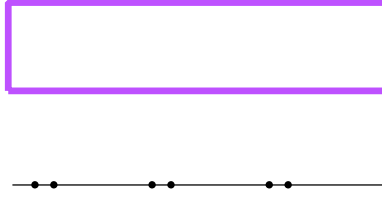

k.ú. Dalovy  
k.ú. Čeňovice

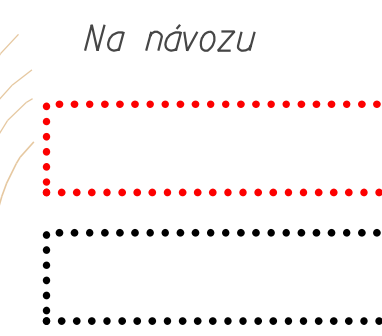


DRUHY POZEMKŮ:

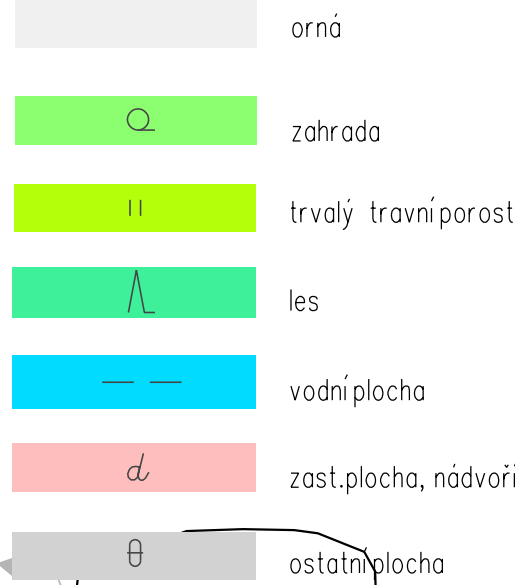


OPATŘENÍ OCHRANĚ ZPF:




OPATŘENÍ K ZPŘÍSTUPNĚNÍ POZEMKŮ:

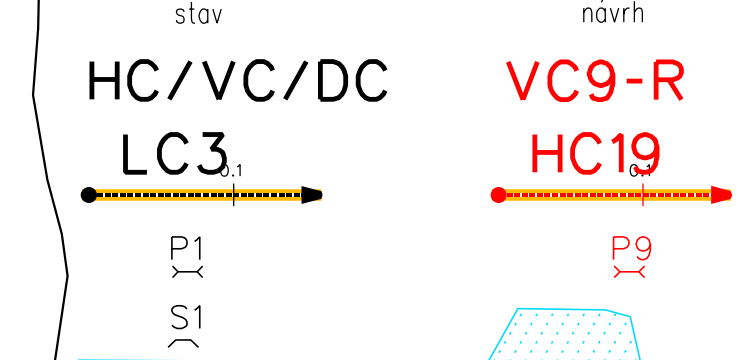


VODOHOSPODÁŘSKÁ OPATŘENÍ:

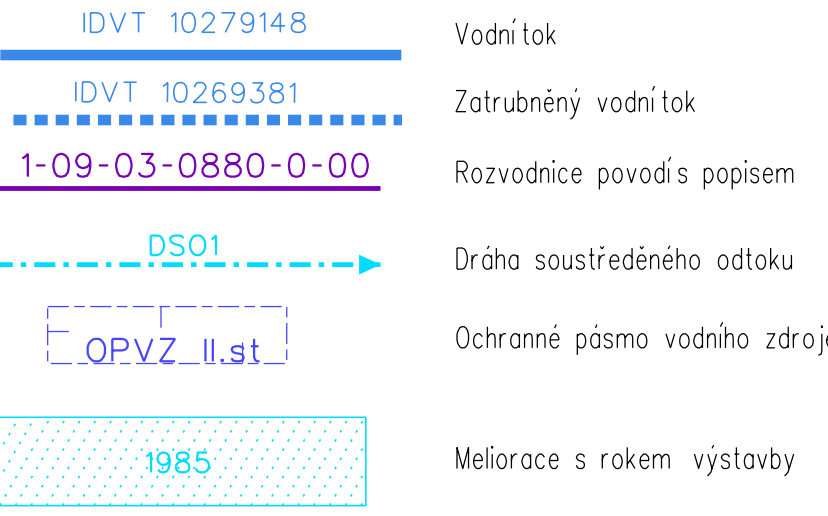


OPATŘENÍ K OCHRANĚ A TVORBĚ  
ŽIVOTNÍHO PROSTŘEDÍ:

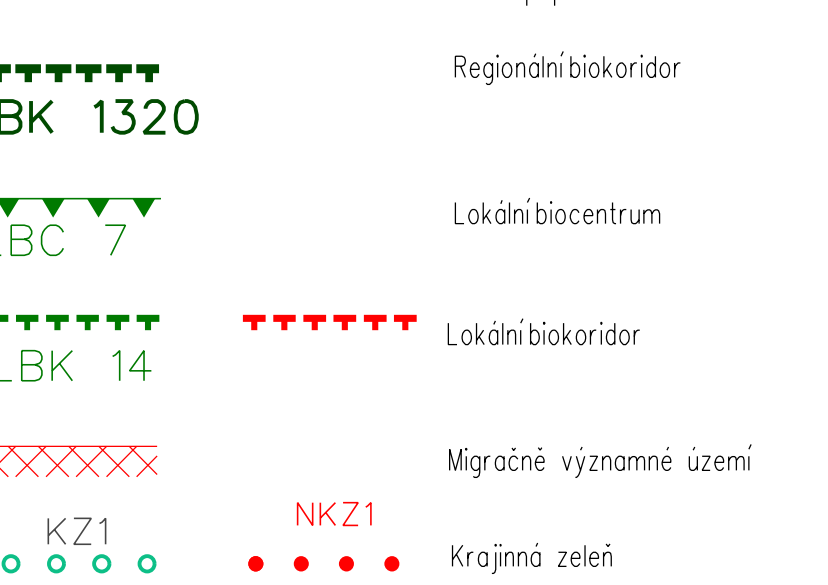

INŽENÝRSKÉ SÍTĚ:

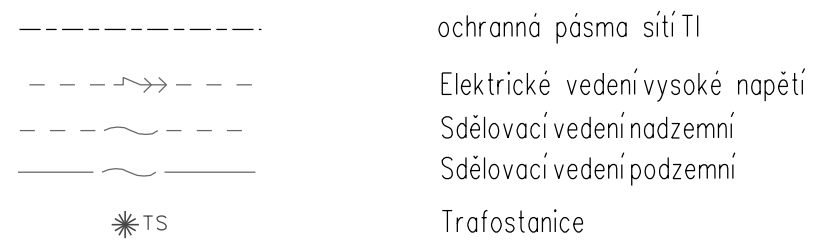

ODSOUHLASENÍ PSZ KoPÚ LBOSÍN  
ZASTUPITELSTVEM MĚSTYSE DIVIŠOV DNE 5.9.2022:

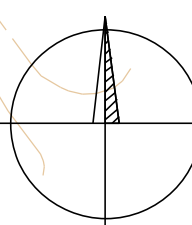

6/2023	SPU - KRAJSKÝ ÚŘAD PRO STŘEDOCESKÝ KRAJ A HLAVNÍ MĚSTO PRAHA	KOMPLEXNÍ POZEMKOVÁ ÚPRAVA k.ú. LBOSÍN	PLÁN SPOLEČNÝCH ZAŘÍZENÍ HLAVNÍ VÝKRES - AKTUALIZACE
--------	--	--	--