ČÍSLO PARCELY
DRUH POZEMKU

Slatiny
ost plocha / ost komunikace

CESTA HC3

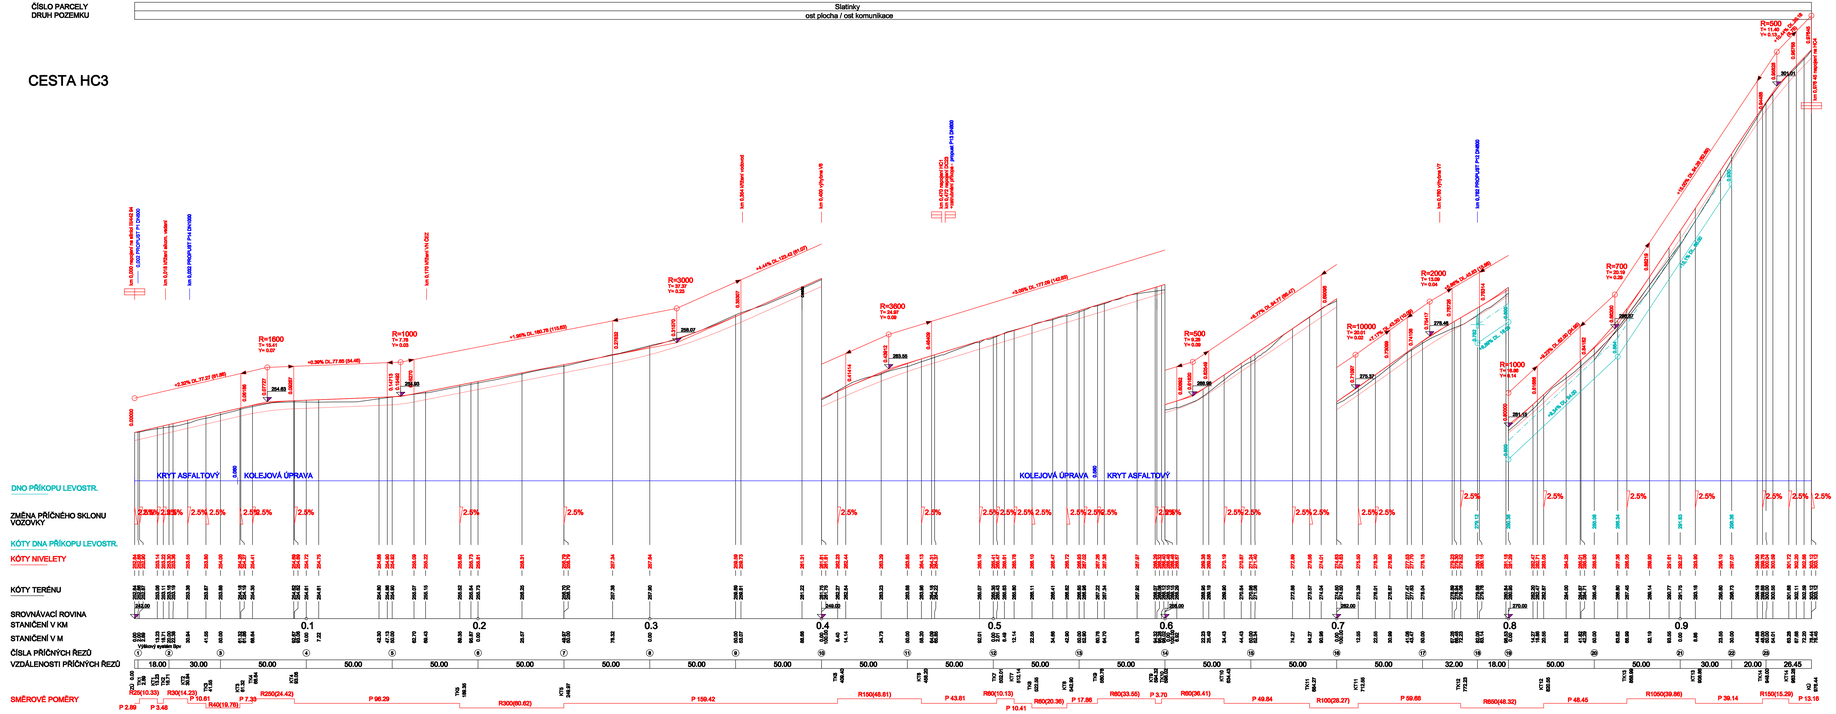
km 0.000 navrhovaný nový střed osy HC3
km 0.010 křížení s místní komunikací
km 0.020 PROPUST P1d 200/300
km 0.170 křížení VN 22kV
km 0.264 křížení vodovod
km 0.400 křížení VN
km 0.410 navrhovaný HC3
km 0.420 navrhovaný PROPUST P1d 2x300
km 0.570 křížení VN
km 0.782 PROPUST P1d 2x400
km 1.000 konec stavby
R=1600
T= 16.01
Y= 0.07
R=1000
T= 7.75
Y= 0.05
R=3000
T= 37.57
Y= 0.25
R=3600
T= 24.97
Y= 0.09
R=500
T= 8.08
Y= 0.08
R=10000
T= 39.01
Y= 0.08
R=2000
T= 15.00
Y= 0.09
R=1000
T= 15.06
Y= 0.14
R=700
T= 25.10
Y= 0.09
T= 11.45
Y= 0.19
+2.36% DL 177.57 (61.98)
+3.39% DL 77.66 (54.48)
+1.98% DL 180.75 (119.60)
+1.44% DL 120.42 (80.00)
+3.09% DL 177.06 (142.89)
+2.77% DL 54.77 (56.47)
