


SITUACE 2 - SVODNÝ PŘÍKOP PR16

M 1 : 1 000

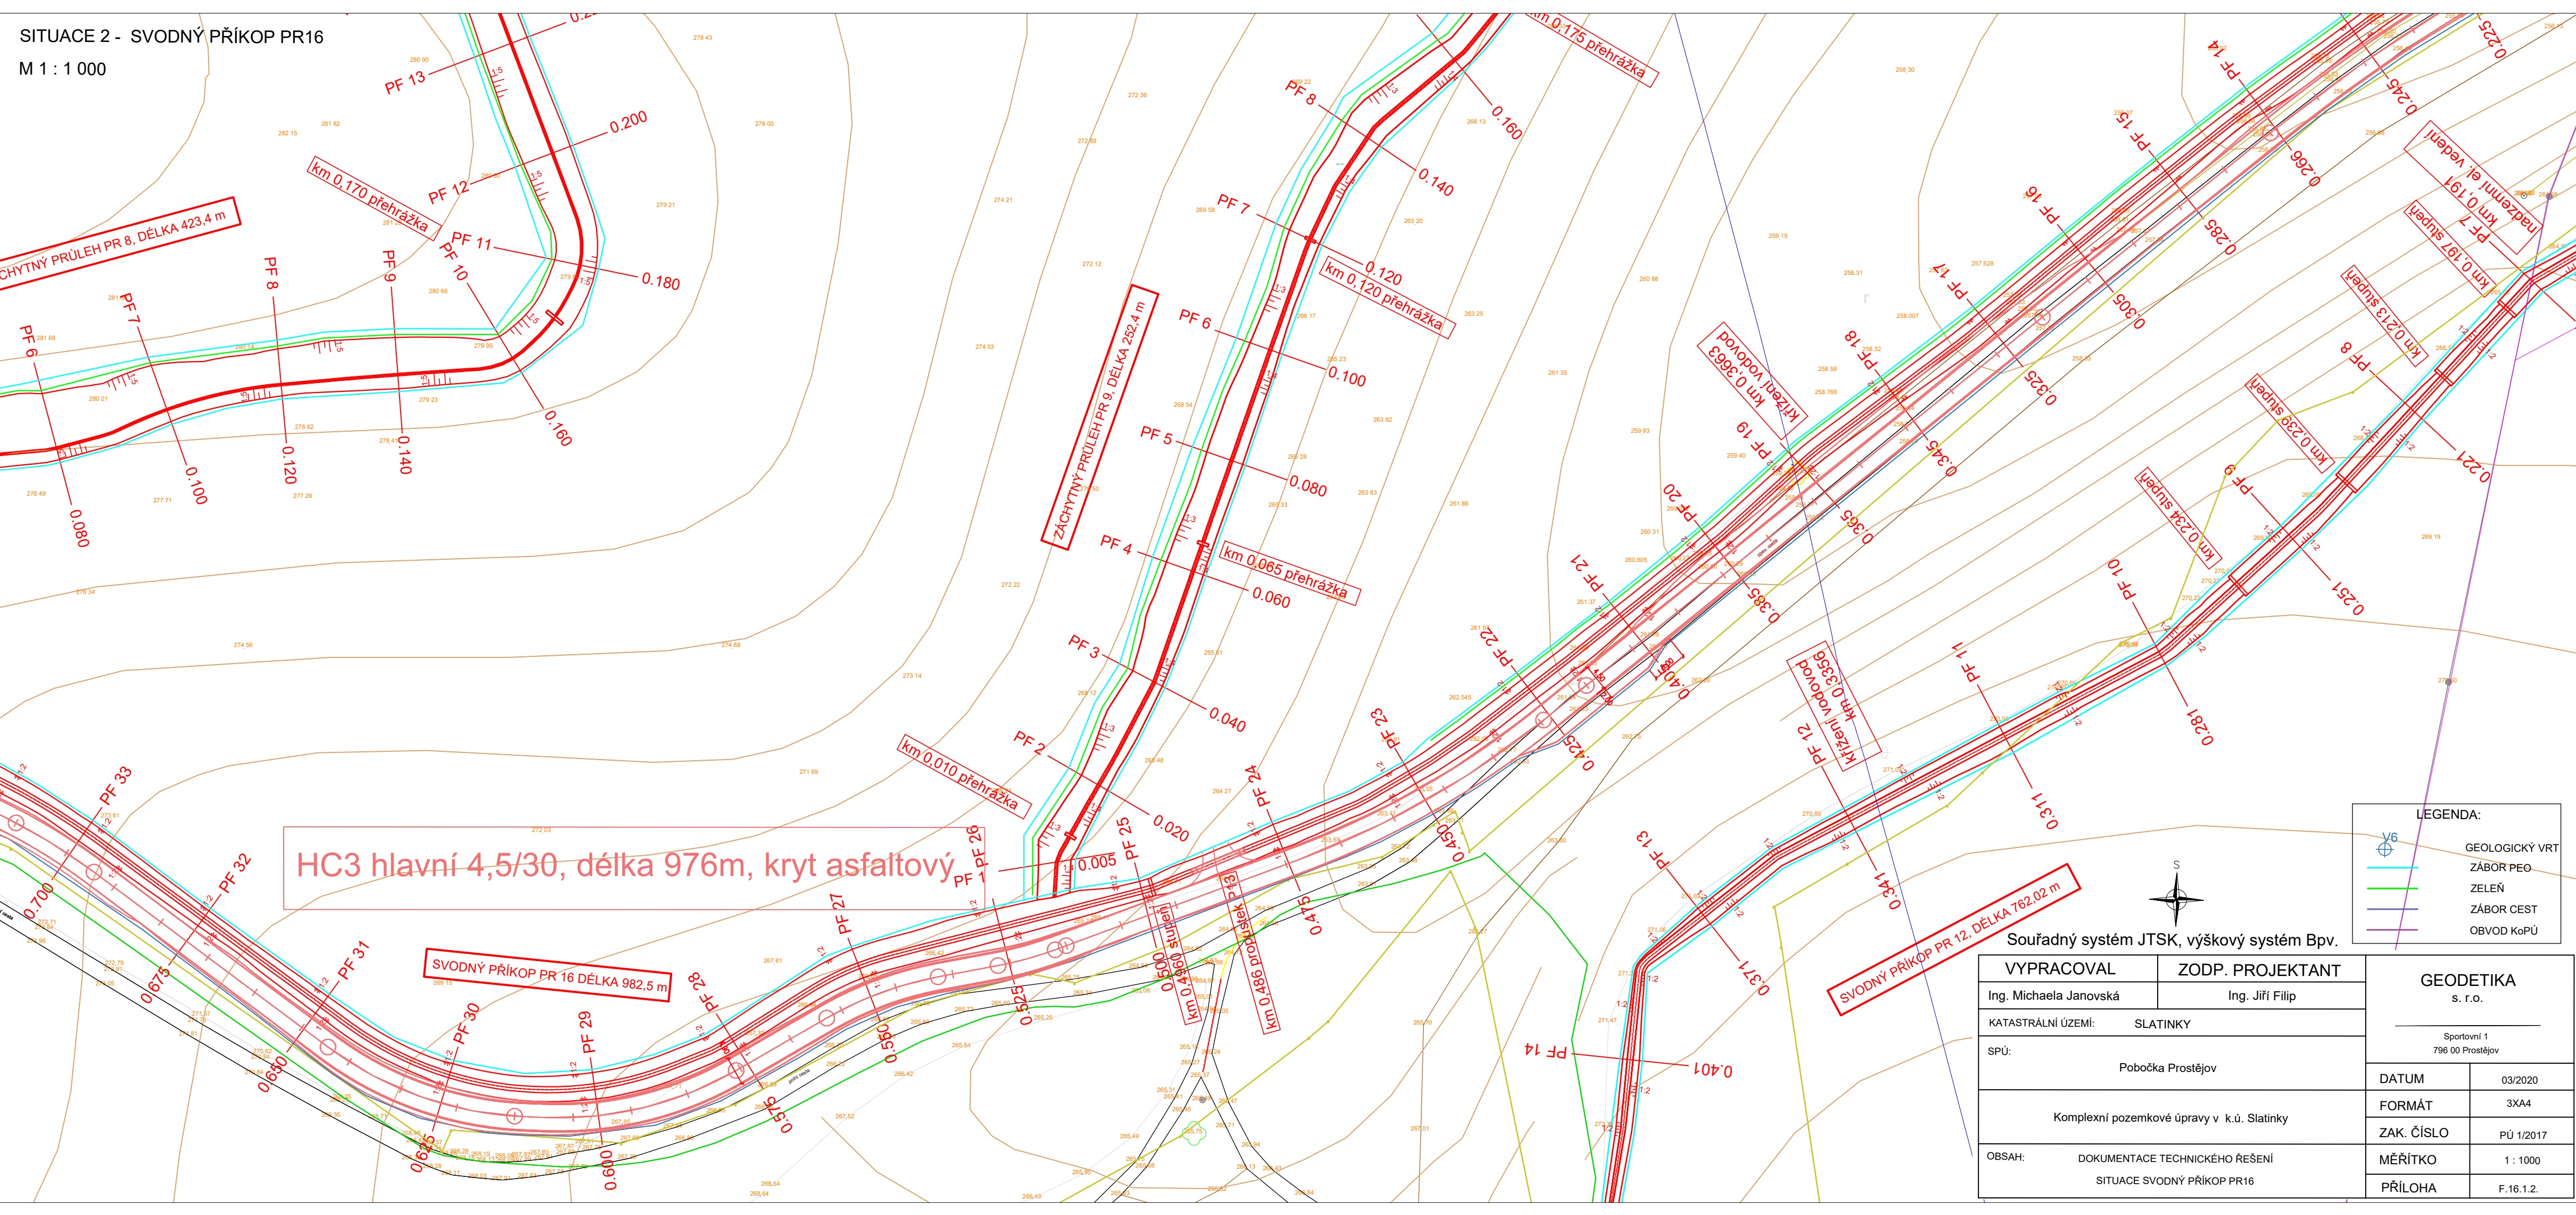


HC3 hlavní 4,5/30, délka 976m, kryt asfaltový

SVODNÝ PŘÍKOP PR 16 DÉLKA 982,5 m

ZACHYTIVÝ PRŮLEH PR 9, DÉLKA 252,4 m

CHYTIVÝ PRŮLEH PR 8, DÉLKA 423,4 m

SVODNÝ PŘÍKOP PR 12, DÉLKA 762,02 m

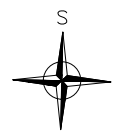

Souřadný systém JTSK, výškový systém Bvp.

VYPRACOVAL		ZODP. PROJEKTANT		GEODETIKA S. r. o. Sportovní 1 796 00 Prostějov	
Ing. Michaela Janovská		Ing. Jiří Filip			
KATASTRÁLNÍ ÚZEMÍ:		SLATINKY			
SPŮ:		Pobočka Prostějov			
Komplexní pozemkové úpravy v k.ú. Slatinky				DATUM	03/2020
				FORMÁT	3XA4
OBSAH: DOKUMENTACE TECHNICKÉHO ŘEŠENÍ SITUACE SVODNÝ PŘÍKOP PR16				ZAK. ČÍSLO	PÚ 1/2017
				MĚŘITKO	1 : 1000
				PŘÍLOHA	F.16.1.2.

LEGENDA:

- GEOLOGICKÝ VRT
- ZÁBOR PEO
- ZELEŇ
- ZÁBOR CEST
- OBVOD KoPÚ