


Návrh protierozních a protipovodňových opatření včetně cestní sítě

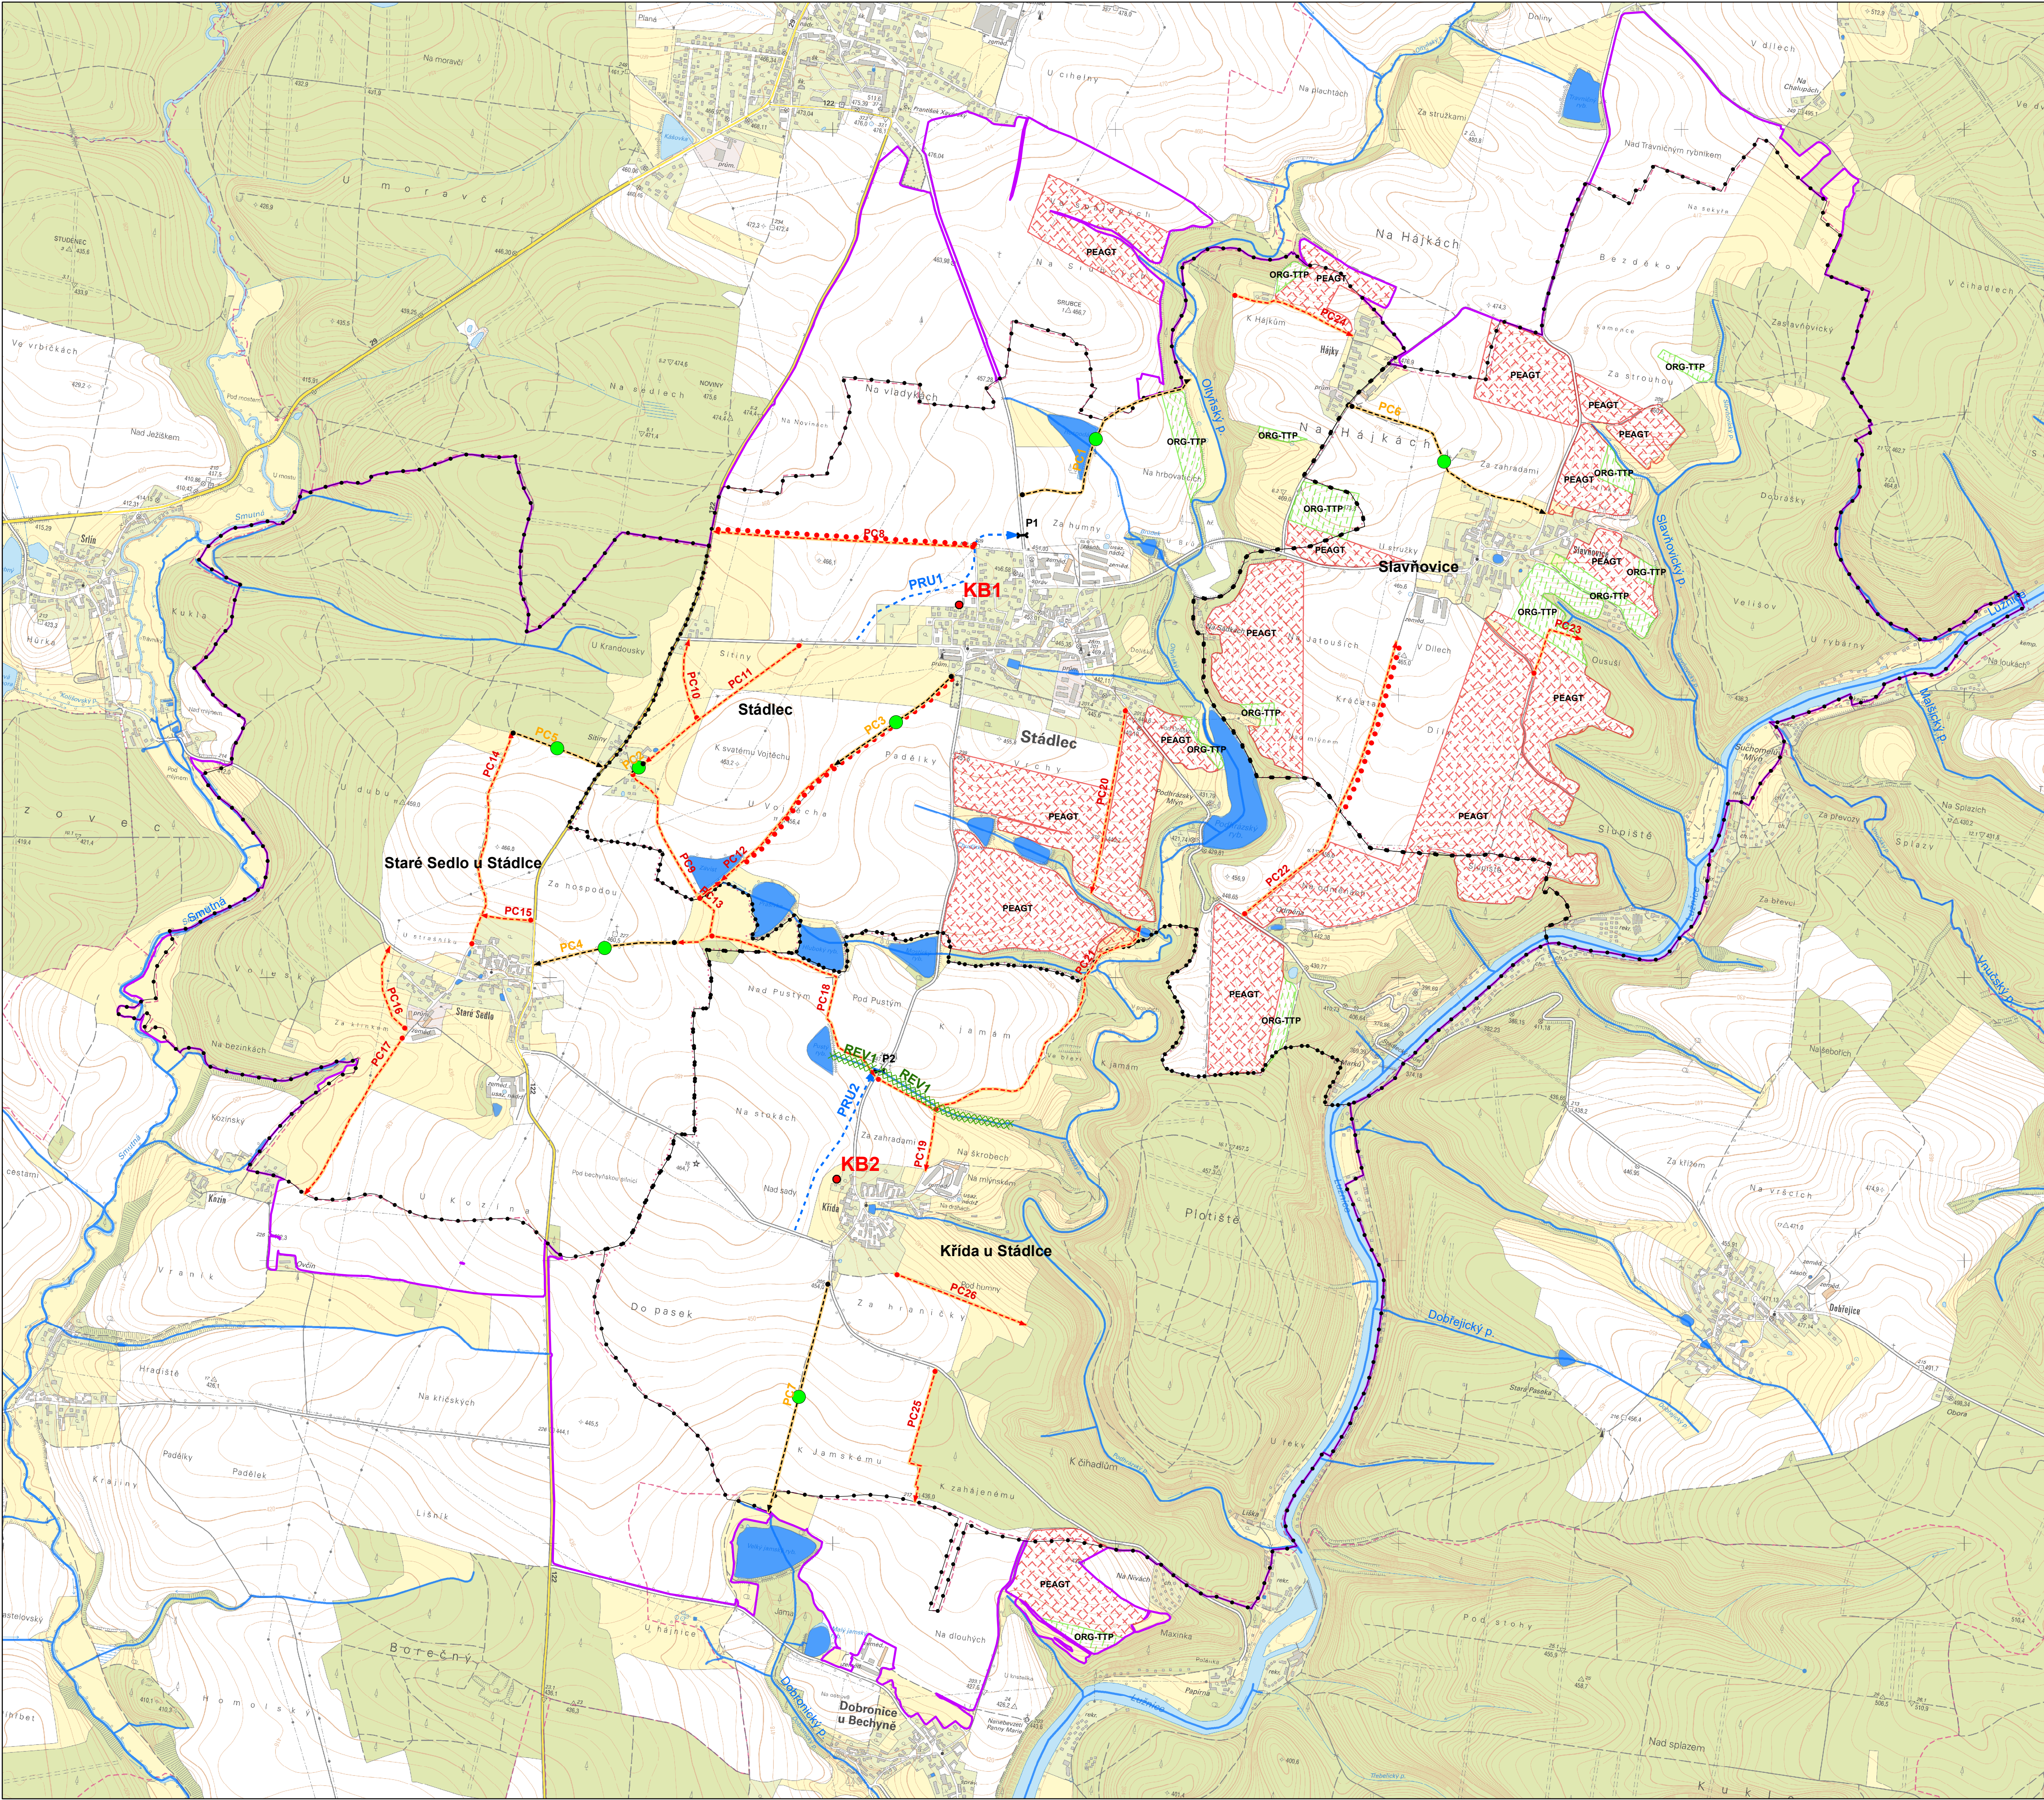

Legenda

- k.ú.
- zájmová oblast
- vodní plocha
- vodní tok
- KB
- cesty k rekonstrukci
- cesty - návrh
- Stromořadí
- PEO - protierozní ochrana
- ORG-TTP
- PEAGT
- revitalizace
- Propust Px
- Průleh - návrh

0 225 450 900 metry



Výzkumný ústav meliorací a ochrany půdy, v.v.i. odd. Pozemkové úpravy a využití krajiny Brno		
Zodp. projektant: Zpracoval:	Ing. Michal Pochop Ing. Svatava Křížková	
Investor : Krajský pozemkový úřad pro Jihočeský kraj, Pobočka Tábor		Datum: 7/2020
Název akce: Studie odtokových poměrů k.ú. Stádleč, Křída, Staré Sedlo a Slavňovice		Měřítko: 1:11 000
Obsah: Návrh protierozních a protipovodňových opatření včetně cestní sítě		Mapa č.: 13