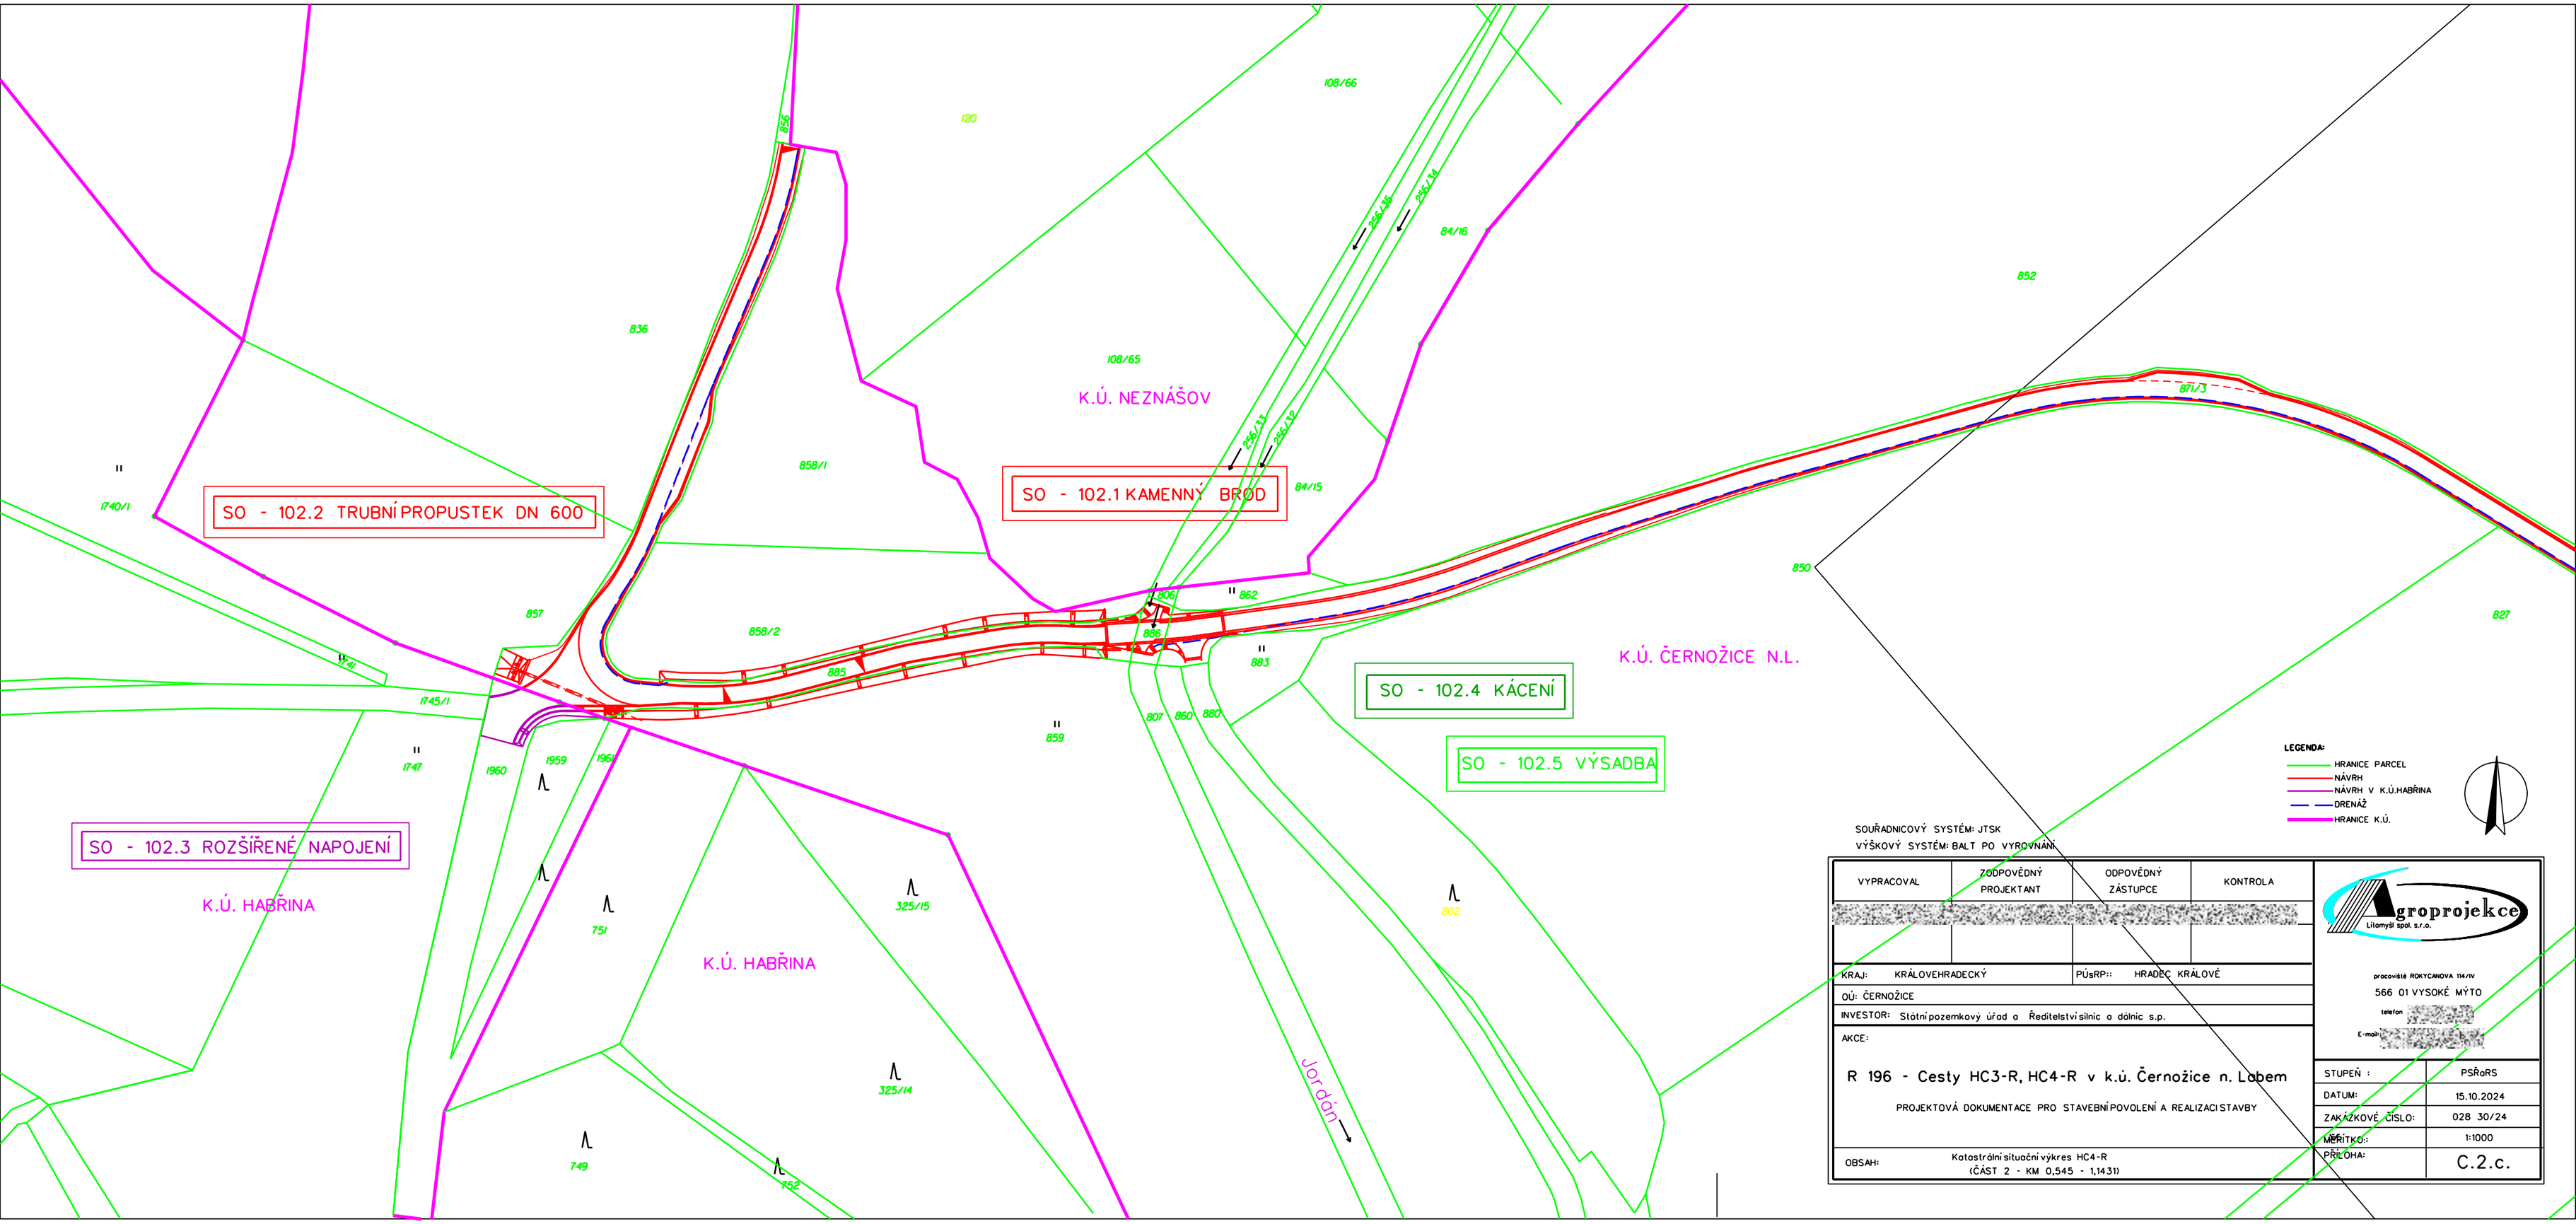

SOUŘADNICOVÝ SYSTÉM: JTSK
VÝŠKOVÝ SYSTÉM: BALT PO VYROVNÁNÍ

VYPRACOVAL	ZODPOVĚDNÝ PROJEKTANT	ODPOVĚDNÝ ZÁSTUPCE	KONTROLA
[redacted]			

KRAJ: KRÁLOVEHRADECKÝ — PÚsRP:: HRADEC KRÁLOVÉ

OÚ: ČERNOŽICE

INVESTOR: Státní pozemkový úřad a Ředitelství silnic a dálnic s.p.

AKCE:

R 196 - Cesty HC3-R, HC4-R v k.ú. Černožice n. Labem

PROJEKTOVÁ DOKUMENTACE PRO STAVEBNÍ POVOLENÍ A REALIZACI STAVBY

OBSAH: Katastrální situační výkres HC4-R (ČÁST 2 - KM 0,545 - 1,1431)

Agroprojekce Litomyšl spol. s.r.o.

pracoviště ROKYCANOVA 114/IV
566 01 VYSOKÉ MÝTO
telefon [redacted]
E-mail: [redacted]

STUPEŇ :	PSŘaRS
DATUM:	15.10.2024
ZAKÁZKOVÉ ČÍSLO:	028 30/24
MĚŘÍTKO:	1:1000
PŘÍLOHA:	C.2.c.