PODROBNÁ SITUACE STAVBY HC4-R

MĚŘÍTKO 1:500

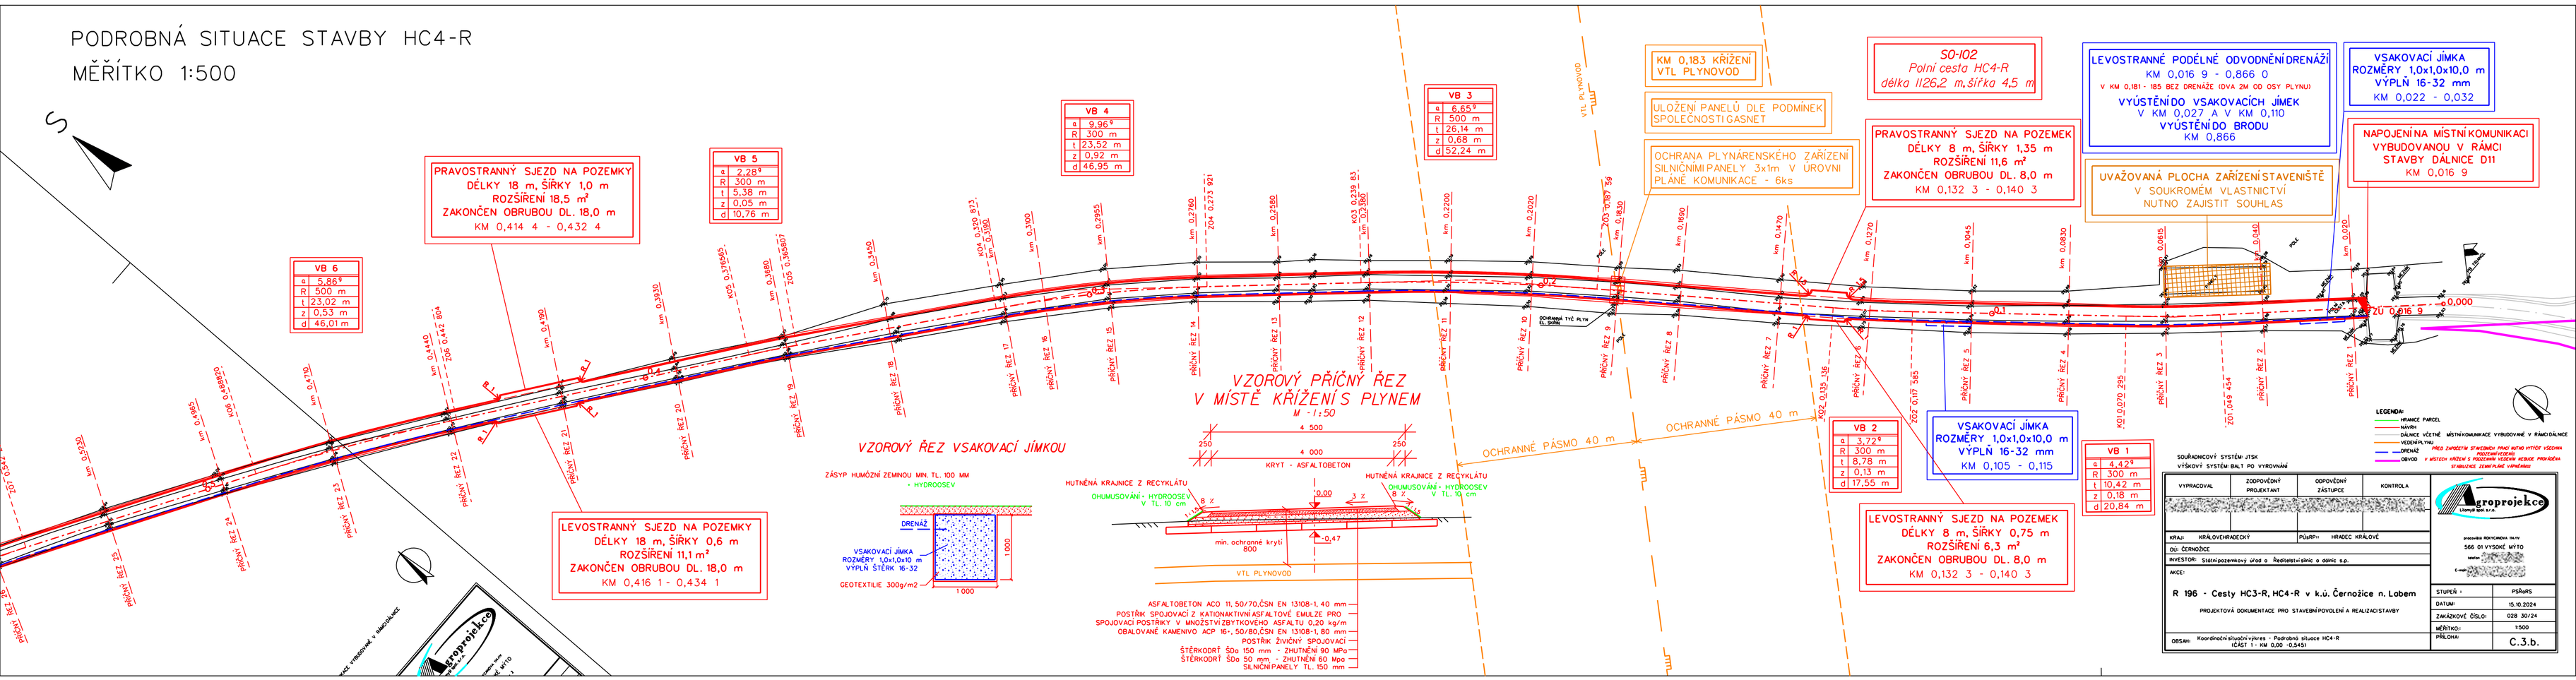
S
PRAVOSTRANNÝ SJEZD NA POZEMKY
DÉLKY 18 m, ŠÍŘKY 1,0 m
ROZŠÍŘENÍ 18,5 m²
ZAKONČEN OBRUBOU DL. 18,0 m
KM 0,414 4 - 0,432 4
VB 6
α 5,86°
R 500 m
t 23,02 m
z 0,53 m
d 46,01 m
VB 5
α 2,28°
R 300 m
t 5,38 m
z 0,05 m
d 10,76 m
VB 4
α 9,96°
R 300 m
t 23,52 m
z 0,92 m
d 46,95 m
VB 3
α 6,65°
R 500 m
t 26,14 m
z 0,68 m
d 52,24 m
KM 0,183 KŘÍŽENÍ VTL PLYNOVOD
ULOŽENÍ PANELŮ DLE PODMÍNEK SPOLEČNOSTI GASNET
OCHRANA PLYNÁRENSKÉHO ZAŘÍZENÍ SILNIČNÍMI PANELY 3x1m V ÚROVNI PLÁNĚ KOMUNIKACE - 6ks
S0-102
Polní cesta HC4-R
délka 1126,2 m, šířka 4,5 m
LEVOSTRANNÉ PODÉLNÉ ODVODNĚNÍ DRENÁŽÍ
KM 0,016 9 - 0,866 0
V KM 0,181 - 185 BEZ DRENÁŽE (OVA 2N GD OSY PLYNU)
VYÚSTĚNÍ DO VSAKOVACÍCH JÍMEK
V KM 0,027 A V KM 0,110
VYÚSTĚNÍ DO BRODU
KM 0,866
VSAKOVACÍ JÍMKA
ROZMĚRY 1,0x1,0x10,0 m
VÝPLŇ 16-32 mm
KM 0,022 - 0,032
NAPOJENÍ NA MÍSTNÍ KOMUNIKACI
VYBUDOVANOU V RÁMCI
STAVBY DÁLNICE D11
KM 0,016 9
PRAVOSTRANNÝ SJEZD NA POZEMEK
DÉLKY 8 m, ŠÍŘKY 1,35 m
ROZŠÍŘENÍ 11,6 m²
ZAKONČEN OBRUBOU DL. 8,0 m
KM 0,132 3 - 0,140 3
UVAŽOVANÁ PLOCHA ZAŘÍZENÍ STAVENIŠTĚ
V SOUKROMÉM VLASTNICTVÍ
NUTNO ZAJISTIT SOUHLAS
VTL PLYNOVOD
OCHRANNÉ PÁSMO 4,0 m
OCHRANNÉ PÁSMO 4,0 m
VB 2
α 3,72°
R 300 m
t 8,78 m
z 0,13 m
d 17,55 m
VSAKOVACÍ JÍMKA
ROZMĚRY 1,0x1,0x10,0 m
VÝPLŇ 16-32 mm
KM 0,105 - 0,115
VB 1
α 4,42°
R 300 m
t 10,42 m
z 0,18 m
d 20,84 m
LEVOSTRANNÝ SJEZD NA POZEMEK
DÉLKY 8 m, ŠÍŘKY 0,75 m
ROZŠÍŘENÍ 6,3 m²
ZAKONČEN OBRUBOU DL. 8,0 m
KM 0,132 3 - 0,140 3
LEVOSTRANNÝ SJEZD NA POZEMKY
DÉLKY 18 m, ŠÍŘKY 0,6 m
ROZŠÍŘENÍ 11,1 m²
ZAKONČEN OBRUBOU DL. 18,0 m
KM 0,416 1 - 0,434 1
PŘÍČNÝ ŘEZ 1
PŘÍČNÝ ŘEZ 2
PŘÍČNÝ ŘEZ 3
PŘÍČNÝ ŘEZ 4
PŘÍČNÝ ŘEZ 5
PŘÍČNÝ ŘEZ 6
PŘÍČNÝ ŘEZ 7
PŘÍČNÝ ŘEZ 8
PŘÍČNÝ ŘEZ 9
PŘÍČNÝ ŘEZ 10
PŘÍČNÝ ŘEZ 11
PŘÍČNÝ ŘEZ 12
PŘÍČNÝ ŘEZ 13
PŘÍČNÝ ŘEZ 14
PŘÍČNÝ ŘEZ 15
PŘÍČNÝ ŘEZ 16
PŘÍČNÝ ŘEZ 17
PŘÍČNÝ ŘEZ 18
PŘÍČNÝ ŘEZ 19
PŘÍČNÝ ŘEZ 20
PŘÍČNÝ ŘEZ 21
PŘÍČNÝ ŘEZ 22
PŘÍČNÝ ŘEZ 23
PŘÍČNÝ ŘEZ 24
PŘÍČNÝ ŘEZ 25
km 0,000
km 0,010
km 0,045
km 0,080
km 0,120
km 0,160
km 0,200
km 0,240
km 0,280
km 0,320
km 0,360
km 0,400
km 0,440
km 0,480
km 0,520
km 0,560
km 0,600
km 0,640
km 0,680
km 0,720
km 0,760
km 0,800
km 0,840
km