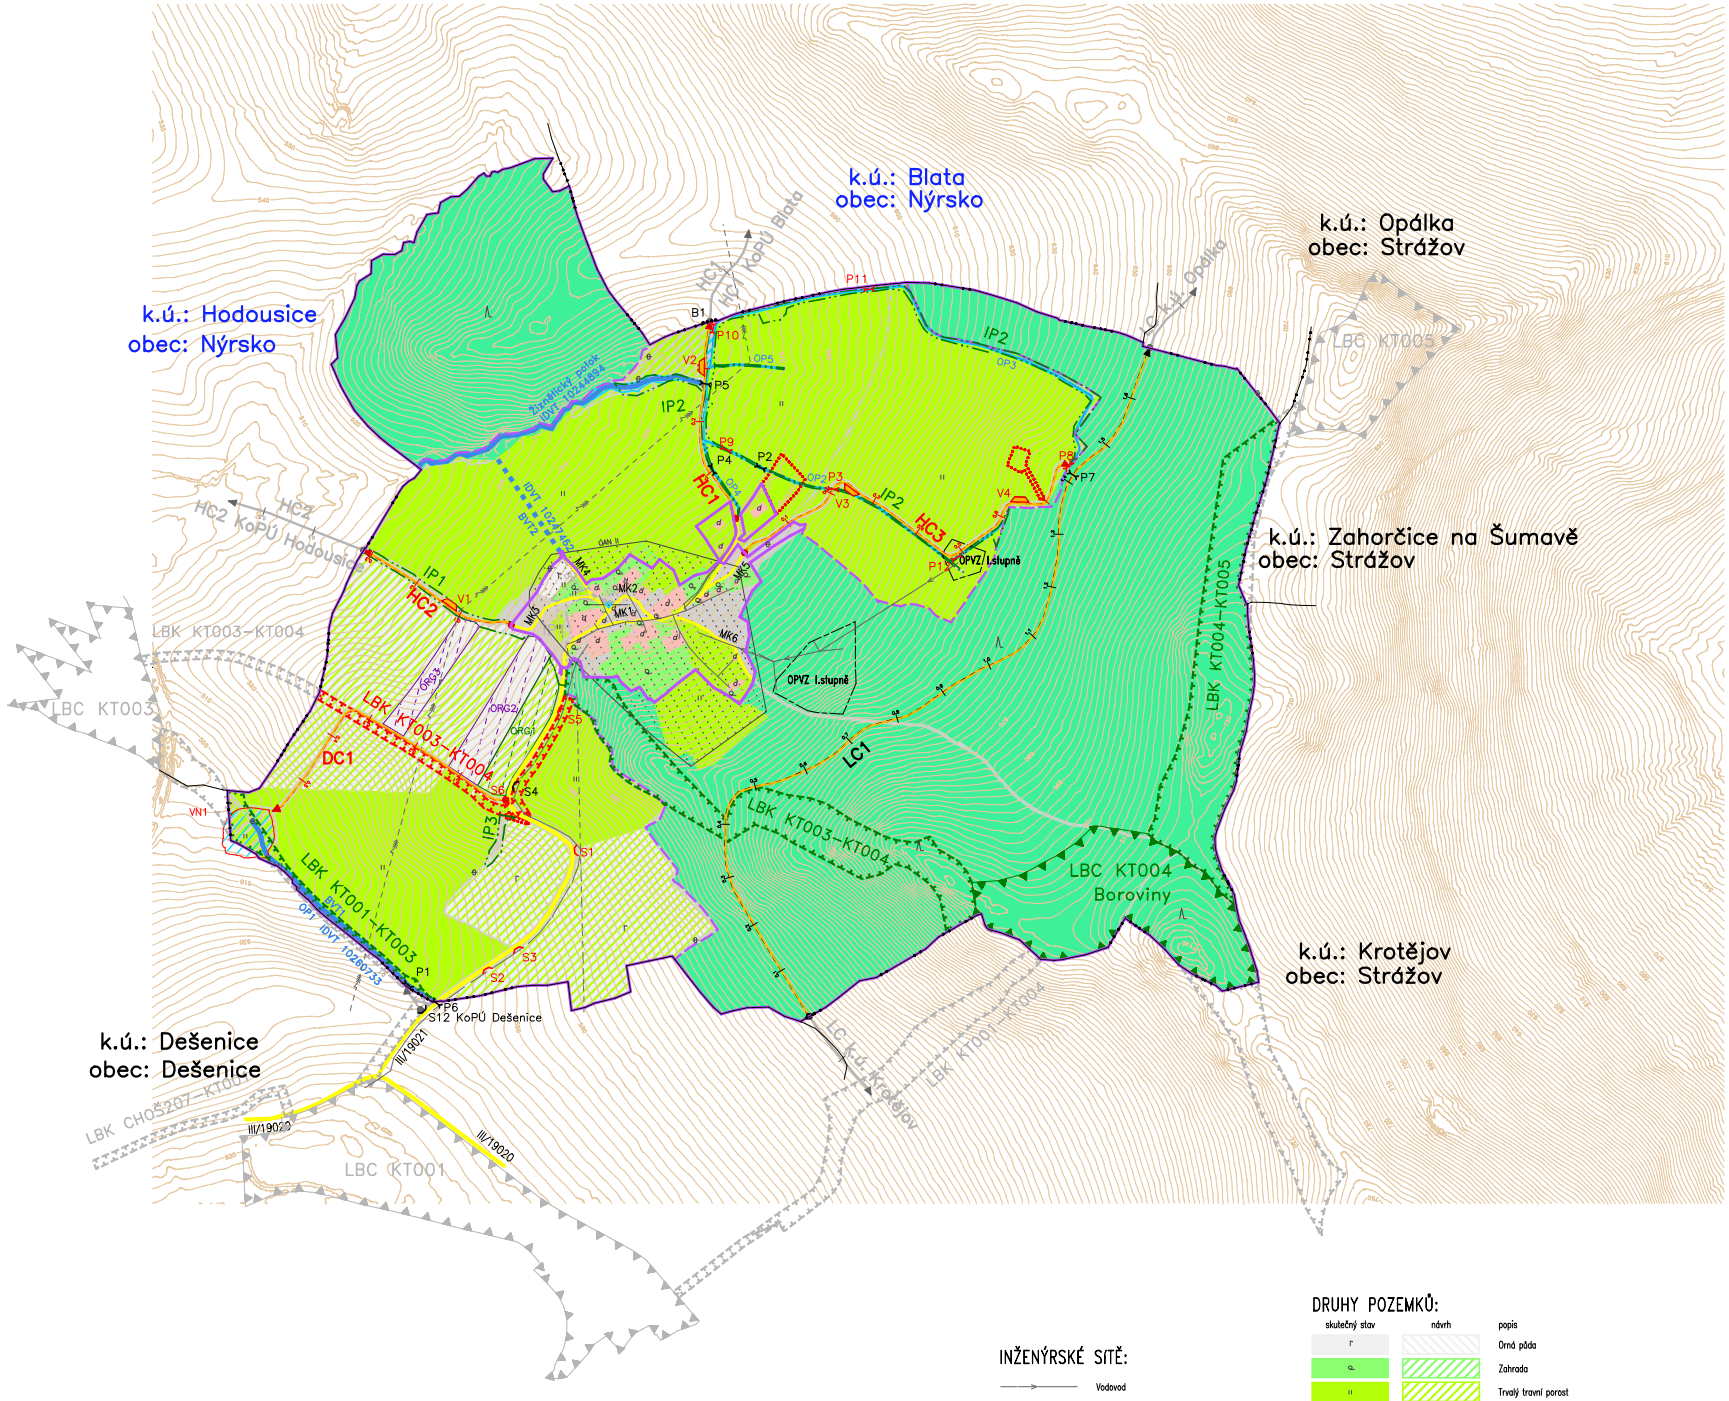

LEGENDA G5 – HLAVNÍ VÝKRES:
ZÁKLADNÍ ÚDAJE:

skutečný stav	popis
	Obvod KoPÚ
	Neřešené pozemky dle §2
	Zastavitelné plochy
	Zastavěné plochy
	Hranice KÚ
k.ú./ k.ú.	Názvy kat.území/ názvy kat.území s ukončenou KoPÚ
	Území archeologických nálezů
II/327	Silnice II. nebo III.tř.
směr Lhota	Místní komunikace
	Vrstevnice zdůrazněná
	Vrstevnice základní

OPATŘENÍ K ZPŘÍSTUPNĚNÍ POZEMKŮ:

HC/VC/DC/LC — Označení cesty: Hlavní/ Vedlejší/ Doplňková/ Lesní

stav	návrh	mimo obvod	popis
HC1	HC2	HC2	Polní cesta
B6			Brod
	V7		Výhybna
S6	S7		Hospodářský sjezd
P3	P1		Propustek

OPATŘENÍ K OCHRANĚ A TVORBĚ ŽIVOTNÍHO PROSTŘEDÍ:

stav	návrh	popis
LBC2		Lokální biocentrum
LBK3	LBK4	Lokální biokoridor
IP1		Interakční prvek plošný – porosty, popis

VODOHOSPODÁŘSKÁ OPATŘENÍ:

stav	návrh	popis
Obecní ryb.	VN1	Vodní nádrž s popisem
OP		Příkop–příleh/odpadní koryto s popisem
potok		Vodní tok, staničení, popis
		Zatrubnění
		OPVZ I.stupně

DRUHY POZEMKŮ:

skutečný stav	návrh	popis
		Orná půda
		Zahrada
		Trvalý travní porost
		Les
		Vodní plocha
		Zast. plocha, nádvoří
		Ostatní plocha

INŽENÝRSKÉ SÍTĚ:

	Vodovod
	Elektro VVN nadz.
	Elektro VN nadz.
	Elektro NN podz.
	Sdělovací MTS i DTS podz.

OPATŘENÍ K OCHRANĚ ZPF:

návrh	popis
ORG1-zalesnění	Organizační – ochranné zatravnění
ORG2-VENP	Organizační – protierozní rozmístování plodin

Objednatel : KPÚ pro Plzeňský kraj, pobočka Plzeň	
Zpracoval :	GEO Hrubý spol. s r.o. Doudlevecká 28, Plzeň
Zakázka : KoPÚ Žíznětice	Číslo zakázky : V 113
	Datum : 3/2022
Etapa : PSZ – aktualizace Hlavní výkres	Měřítko : 1 : 5000
	Příloha : G5