


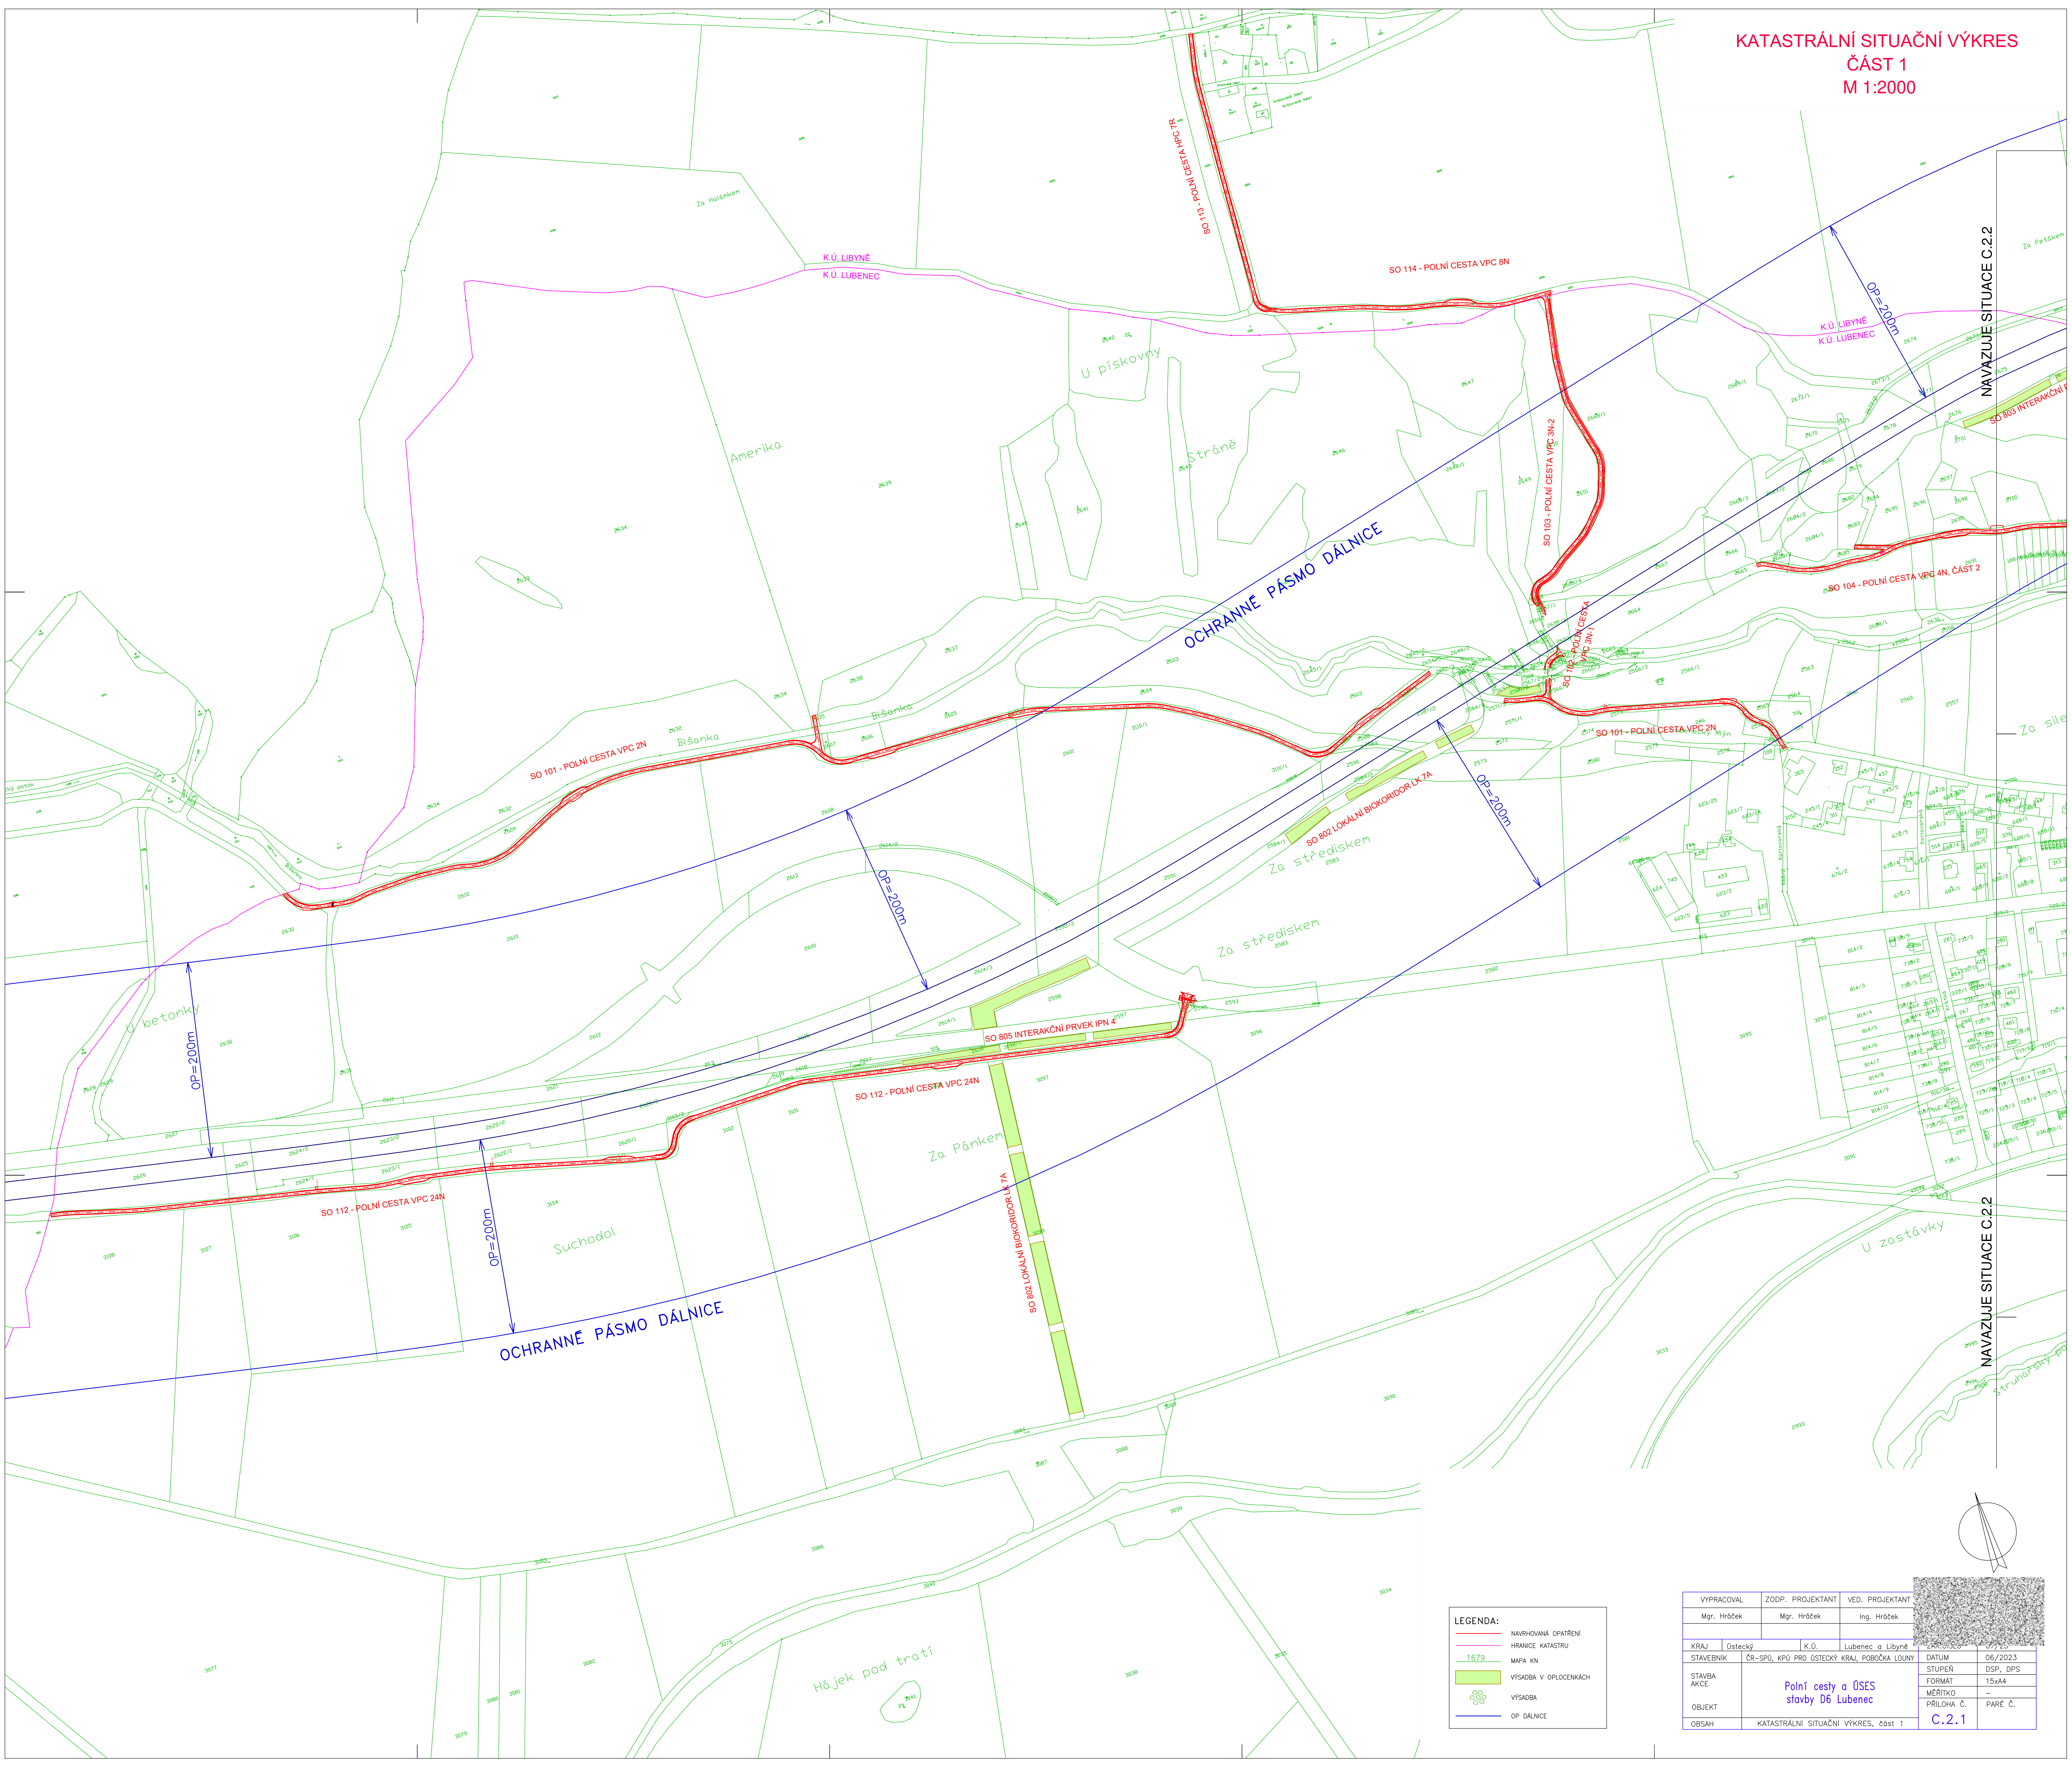

LEGENDA:	
—	NAVROUŠENÁ OPATŘENÍ
—	HRANICE KATASTRU
—	1679
	VÝSADBA V OPLECENEKÁCH
●	VÝSADBA
—	OP. DÁLNIČE

VYPRACOVAL	ZODP. PROJEKTANT	VED. PROJEKTANT
Mgr. Hřeček	Mgr. Hřeček	Ing. Hřeček
KRAJ	Ústecký	K.Ú. Lubenec a Libyně
STAVEBNÍK	ČR-SP, KP, PROJEKTANT KRAJ, PŘÍRODA LOUNY	DATUM
AKCE	Pořadí stavby D6 Lubenec	06/2023
OBJEKT	Pořadí stavby D6 Lubenec	STUPĚŇ
OBSAH	KATASTRÁLNÍ SITUAČNÍ VÝKRES, část 1	DPS, DPS
		FORMÁT
		15x44
		MĚŘÍTKO
		PŘÍLOHA C.2.1
		PÁRE C.