


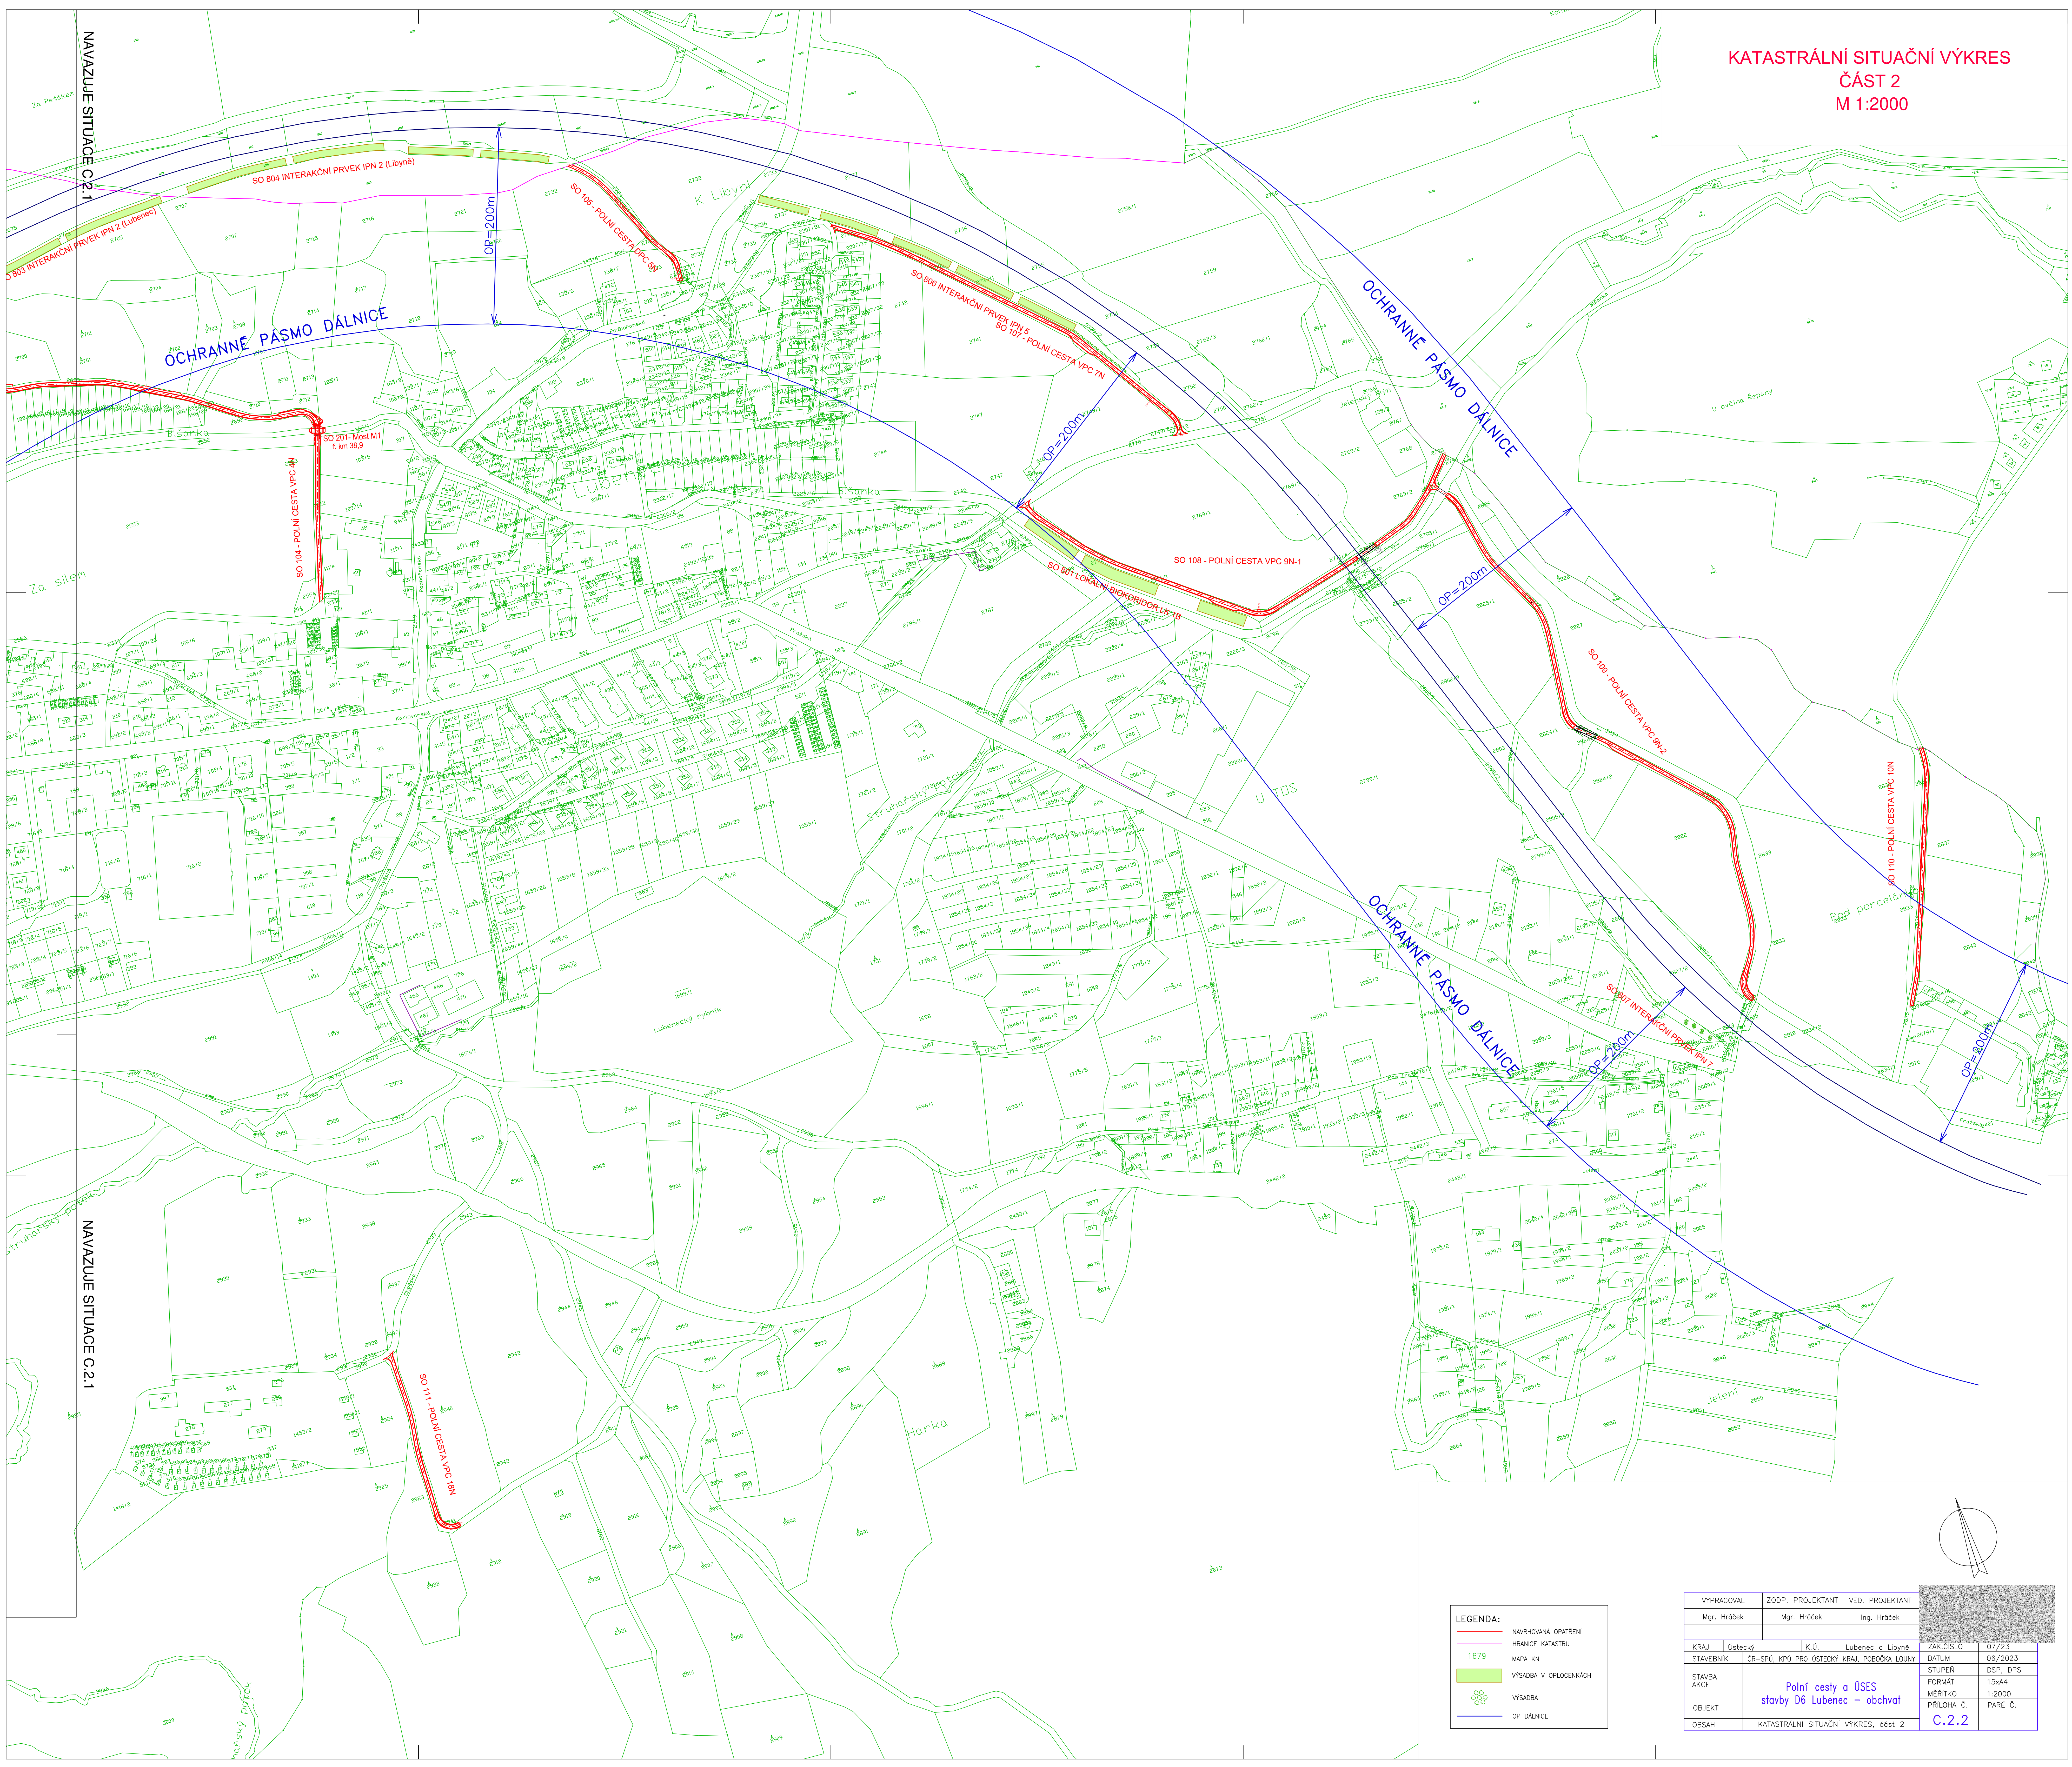

NAVÁZUJE SITUACE C.2.1

NAVÁZUJE SITUACE C.2.1

LEGENDA:	
	NAVROZENÁ OPATŘENÍ
	HRANICE KATASTRU
	1679 MAPA KN
	VÝSADBA V OPLECENKÁCH
	VÝSADBA
	OP DÁLNIČE

VYPRACOVAL	ZODP. PROJEKTANT	VED. PROJEKTANT
Mgr. Hráček	Mgr. Hráček	Ing. Hráček
KRAJ	Ústecký	K.Ú. Lubenec o Libyň
STAVEBNÍK	ČR-SPÚ, KPÚ PRO ÚSTECKÝ KRAJ, POBOČKA LOUNY	
STAVBA	Polní cesty a ÚSES	
AKCE	stavby D6 Lubenec - obchvat	
OBJEKT		
OBSAH	KATASTRÁLNÍ SITUÁČNÍ VÝKRES, část 2	

ZAK.ČÍSLO	07/23
STUPEŇ	DSP, DPS
FORMÁT	15x44
MĚŘÍTKO	1:2000
PRÍLOHA Č.	PARE Č.
C.2.2	