


PLÁN SPOLEČNÝCH ZAŘÍZENÍ
HLAVNÍ VÝKRES
1 : 5 000

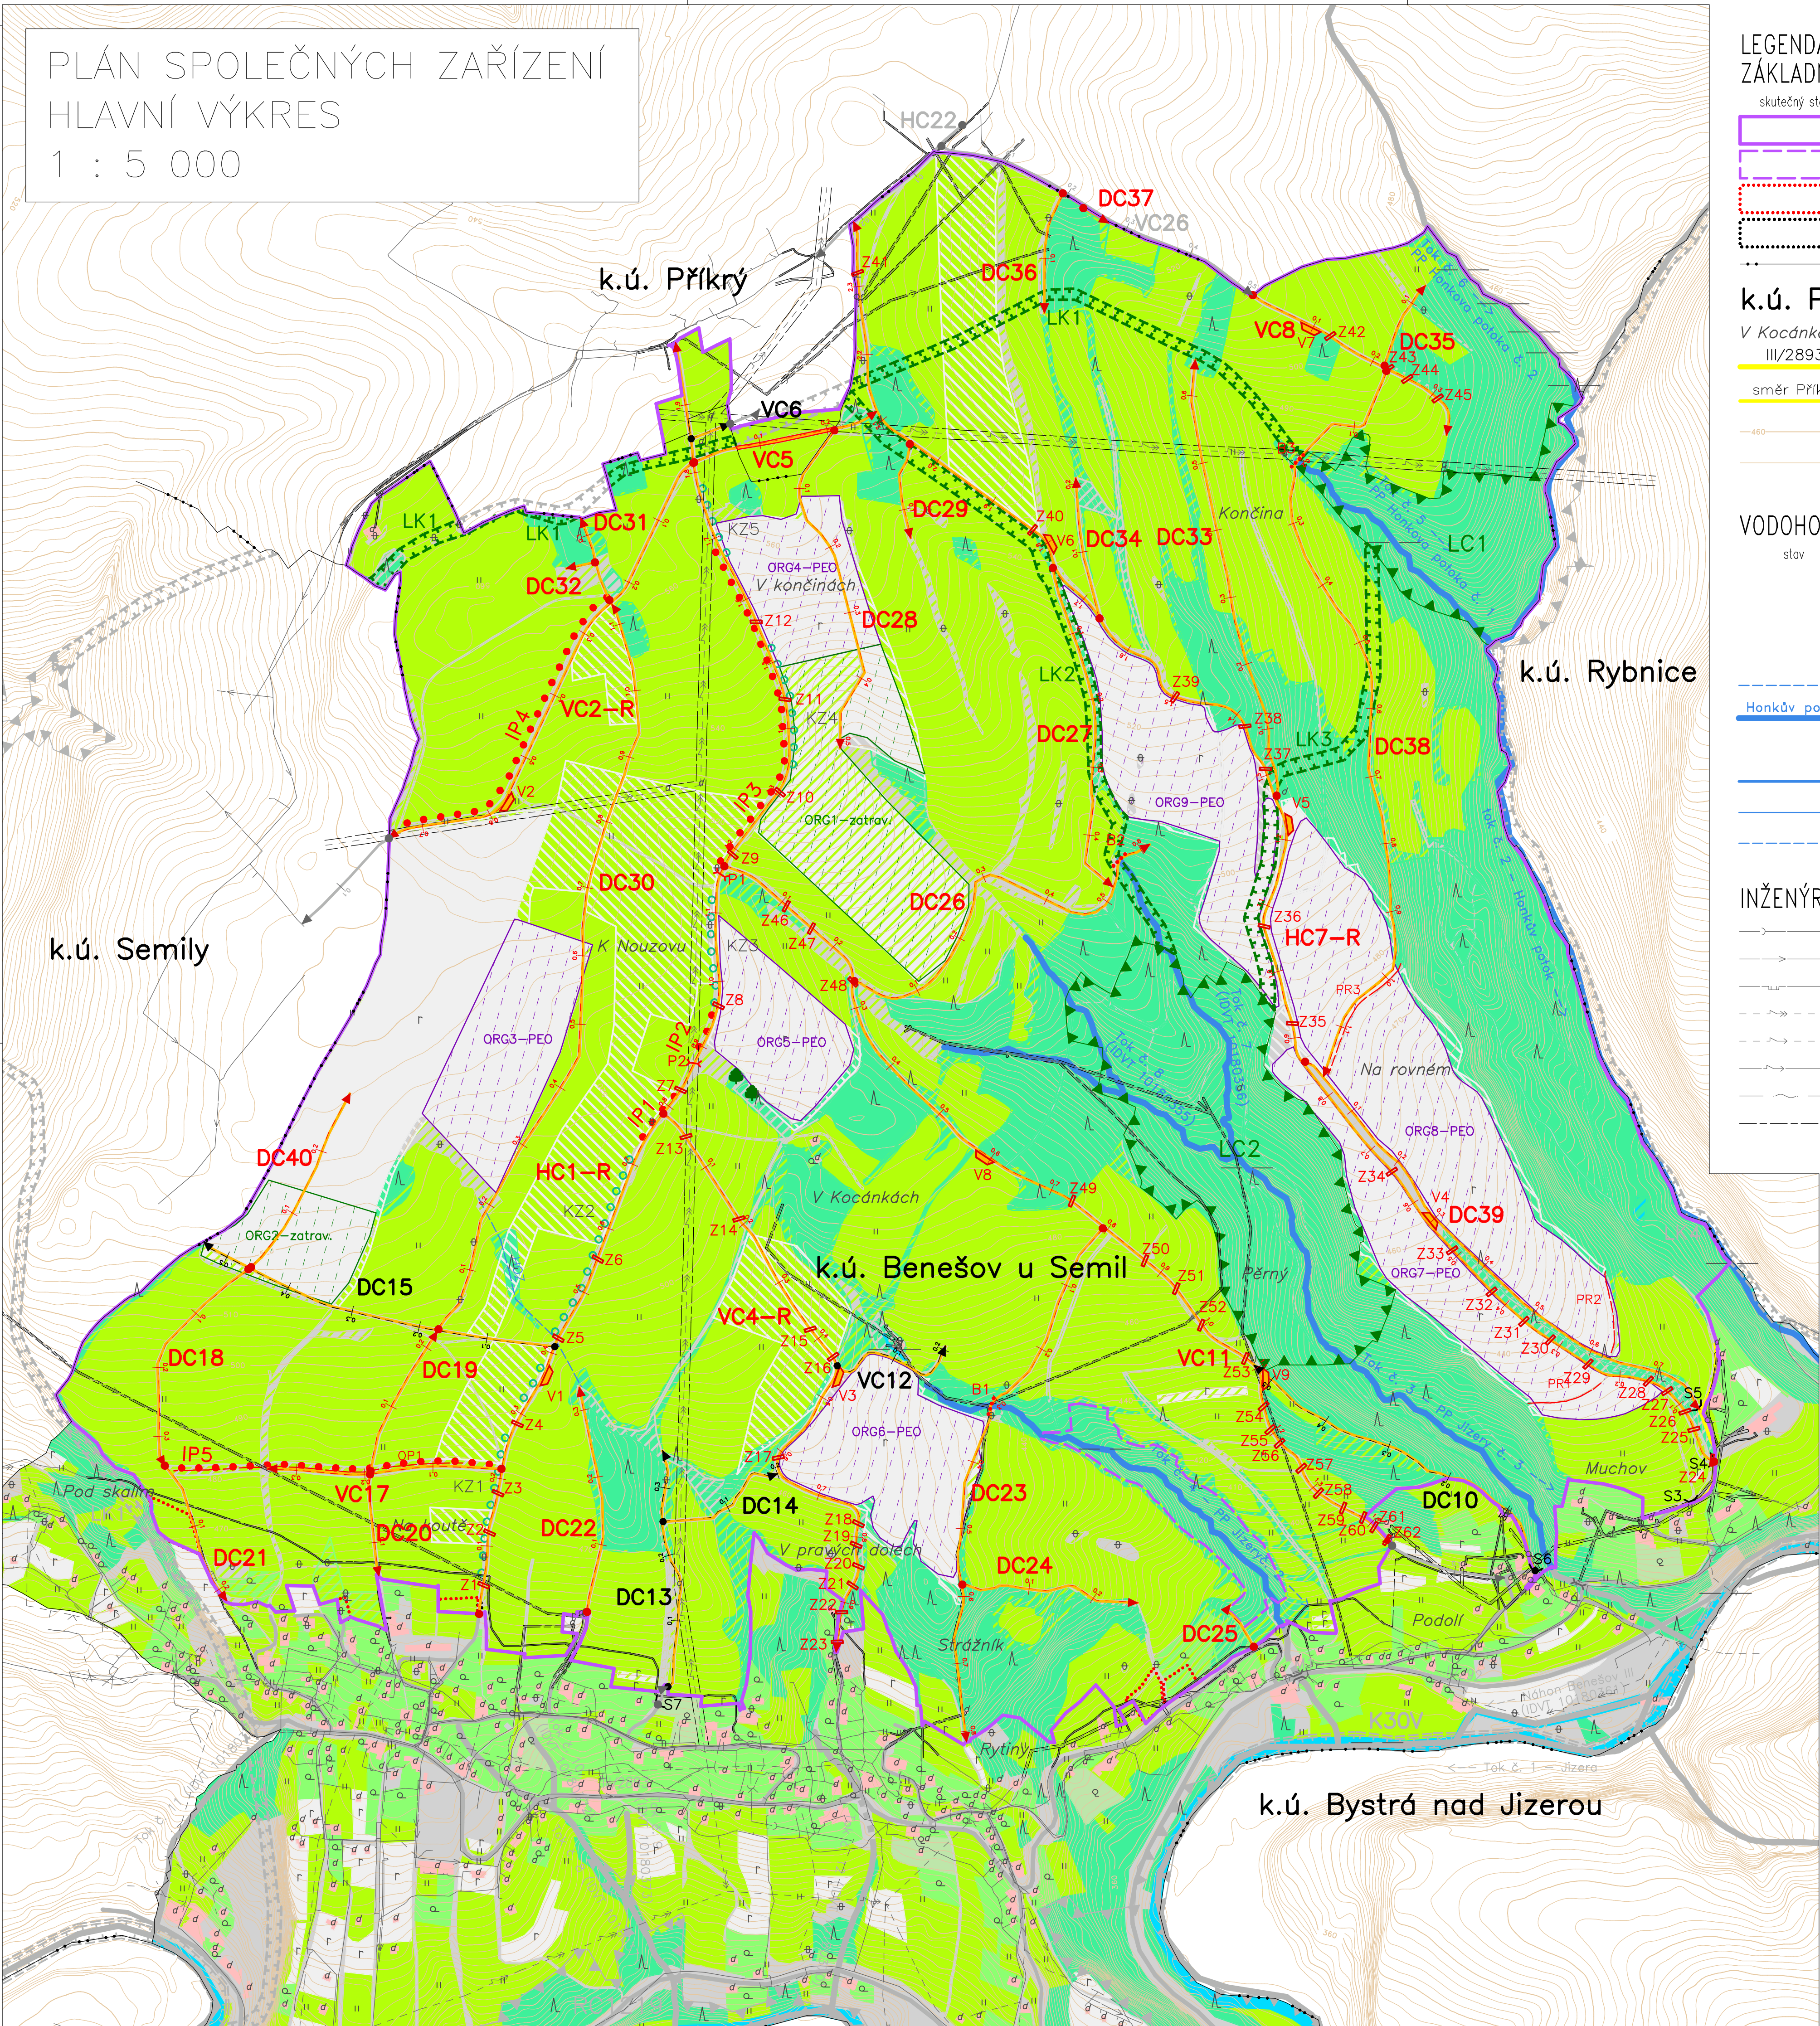

LEGENDA G5 – HLAVNÍ VÝKRES:
ZÁKLADNÍ ÚDAJE:

skutečný stav	mimo obvod	popis
		Obvod KoPÚ
		Nefeešené pozemky dle §2
		Zastavitelné plochy
		Zastavěné plochy
		Hranice KÚ
		Názvy kat.území
		Názvy místní
		Silnice II. nebo III.tř.
		Místní komunikace
		Vrstevnice zdůrazněná s popisem
		Vrstevnice základní

VODOHOSPODÁŘSKÁ OPATŘENÍ:

stav	návrh	mimo obvod	popis
			Vodní nádrž s popisem
			Ochranná hráz s popisem
			Drenážní odvodnění/závahla
			Příkop-průleh/odpadní koryto s popisem
			Vodní tok s popisem
			Zatrubnění
			Občasná vodoteč
			Otevřené meliorační zařízení
			Zatrubněné meliorační zařízení

INŽENÝRSKÉ SÍŤE:

	Kanalizace
	Vodovod
	Plynovod STL
	Elektro VN nadz.
	Elektro NN nadz.
	Elektro NN podz.
	Sdřelovací MTS i DTS podz.
	Ochranná pásma sítě TI

OPATŘENÍ K ZPŘÍSTUPNĚNÍ POZEMKŮ:

HC/VC/DC/LC HC-R/VC-R/DC-R/LC-R	stav	návrh	mimo obvod	popis
				Polní cesta
				Odvodnění cesty příkopem/průlehem
				Výhybna
				Hospodářský sjezd
				Most
				Propustek
				Příčný žlab
				Brod

DRUHY POZEMKŮ:

skutečný stav	návrh	popis
		Orná půda
		Zahrada
		Sad
		Trvalý travní porost
		Les
		Vodní plocha
		Zast. plocha, nádvorí
		Ostatní plocha

OPATŘENÍ K OCHRANĚ ZPF:

stav	návrh	mimo obvod	popis
			Organizační – ochranné zatravnění/zasakovací pás/zalesnění
OPATŘENÍ K OCHRANĚ A TVORBĚ ŽIVOTNÍHO PROSTŘEDÍ:

stav	návrh	mimo obvod	popis
			Regionální biocentrum
			Lokální biocentrum
			Nadregionální biokoridor
			Lokální biokoridor
			Interakční prvek liniový – aleje, popis
			Interakční prvek plošný – porosty, popis
			Krajinná zeleň – plošná, popis
			Krajinná zeleň – liniová, popis
			Soliterní strom
			Památný strom

VYPRACOVAL	ZODP. PROJEKTANT	ODPOV. ZÁSTUPCE	KONTROLA	GEOŠRAFO s.r.o. Zemědělská 1091 500 03 Hradec Králové
Ing. Jaroslav Lohmický	Ing. Pavel Šilar	Ing. Pavel Šilar	POVĚŘENÝ ÚŘAD: MěÚ Semily	FORMÁT
KRAJ: Liberecký	POVĚŘENÝ ÚŘAD: MěÚ Semily	OBEC: Benešov u Semil	KATASTRÁLNÍ ÚZEMÍ: Benešov u Semil	DATUM
INVESTOR: ČR – SPÚ – Krajský pozemkový úřad pro Liberecký kraj, Pobočka Semily	Komplexní pozemkové úpravy v k.ú. Benešov u Semil	ČÍSLO ZAKÁZKY	INTERVAL VRSTEVNIC	PSZ
Plán společných zařízení – aktualizace – hlavní výkres 1 : 5 000	Č. VÝKRESU	5	ČÍSLO KÓPIE	2 m