


OCHRANNÝ PŘÍKOP OP1 - PODÉLNÝ PROFIL
M 1 : 500/100

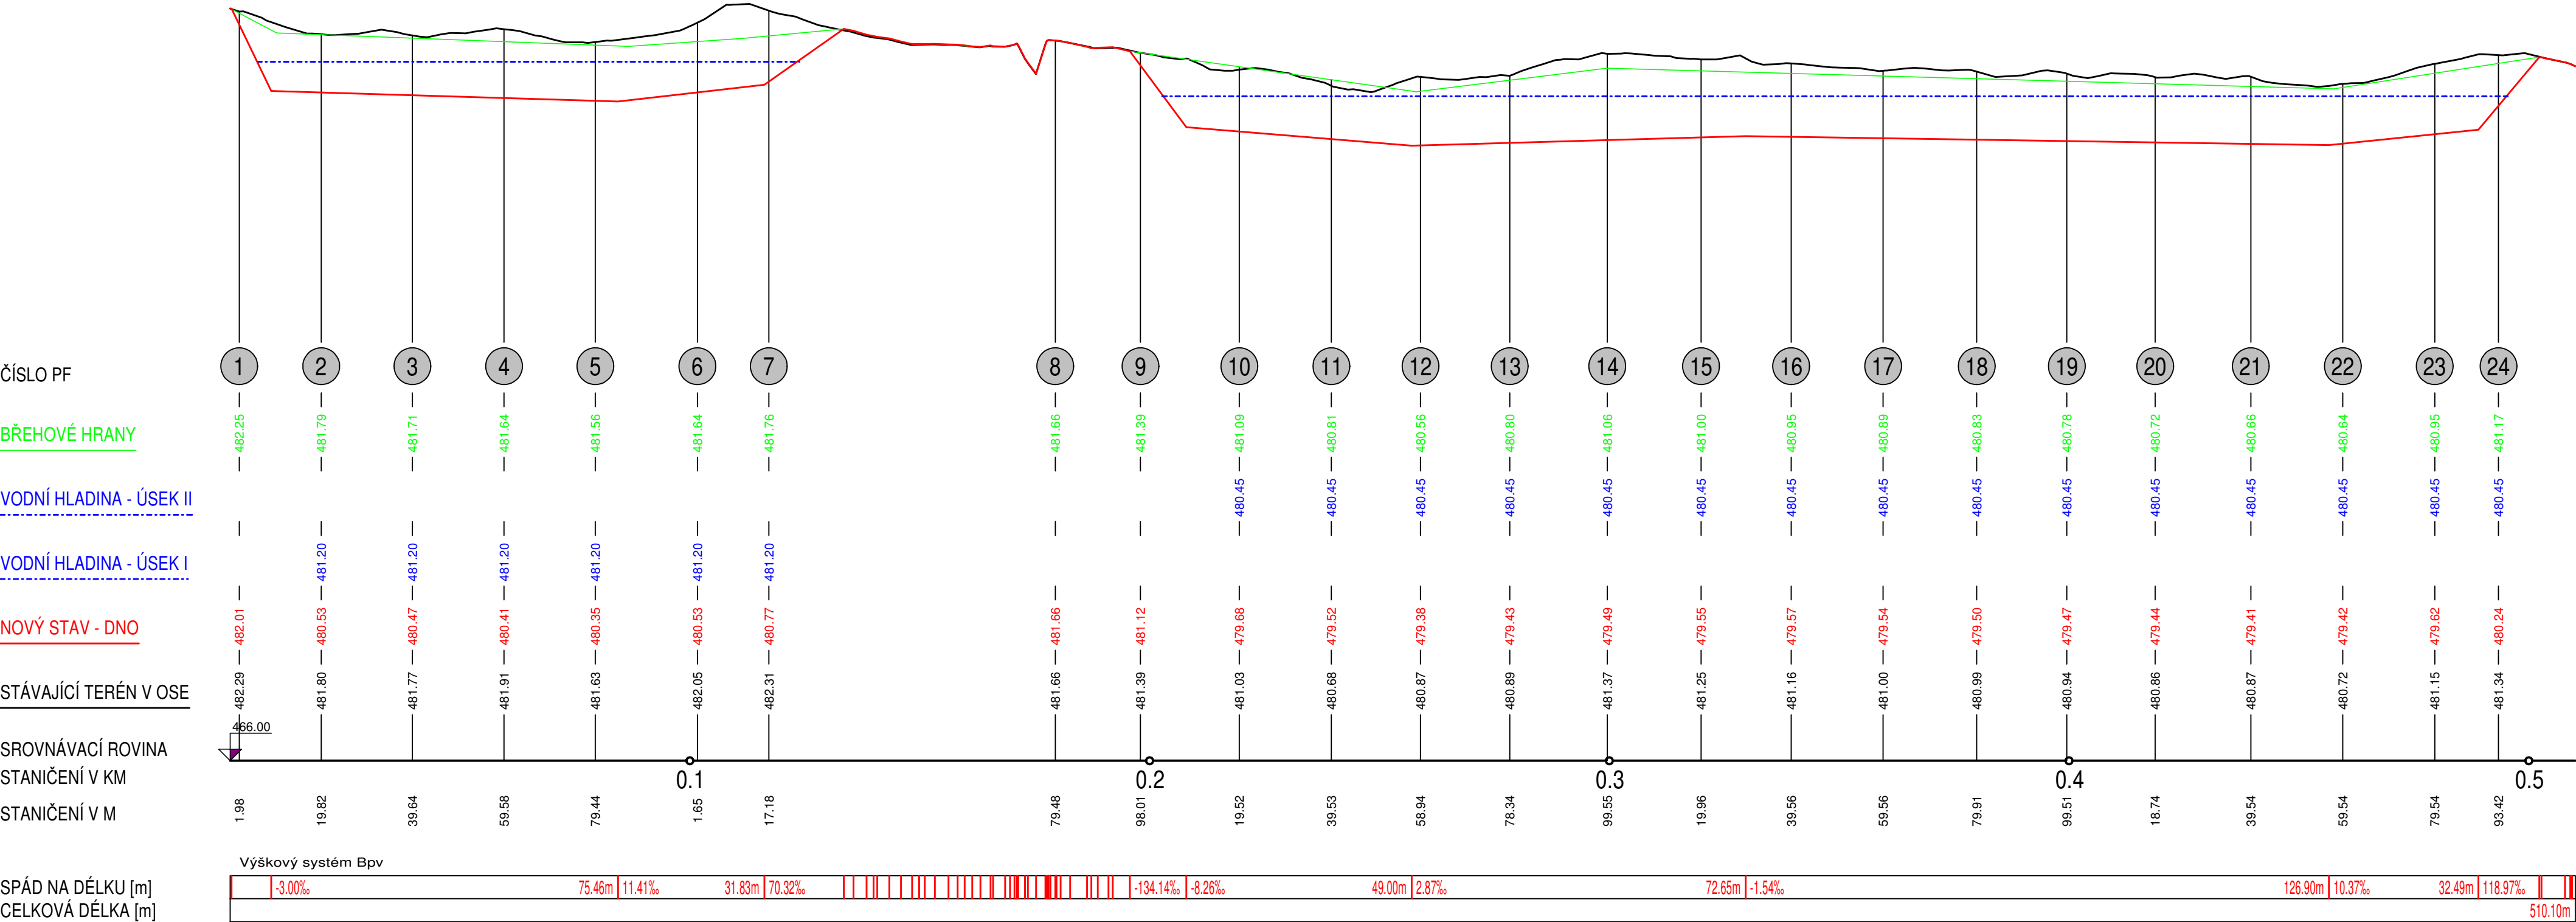

POZNÁMKA:
ZÁKRES VEDENÍ INŽENÝRSKÝCH SÍTÍ JE INFORMATIVNÍ. PŘED ZAHÁJENÍM STAVEBNÍCH PRACÍ MUSÍ BÝT PROVEDENO JEJICH VYTÝČENÍ.

VEDOUCÍ PROJEKTU	VYPRACOVAL	KONTROLOVAL	AUTORIZACE	STAVBY VODNÍHO HOSPODÁŘSTVÍ A KRAJINNÉHO INŽENÝRSTVÍ ŠINDLAR s.r.o., Na Brně 372/2a, 500 06 Hradec Králové, IČO 260 03 236	
Ing. Martin Koudelka	Patrik Rychlý	Ing. Jaroslav Lohniský	Ing. Miloslav Šindlar	FORMÁT	4 x A4
KRAJ: Liberecký		STAVEBNÍ ÚŘAD: MÚ Semily		DATUM	10/2019
KATASTRÁLNÍ ÚZEMÍ: Benešov u Semil		INVESTOR: ČR - SPÚ - Krajský pozemkový úřad pro Liberecký kraj, pobočka Semily		STUPEŇ	DTR
Komplexní pozemkové úpravy v k.ú. Benešov u Semil		ČÍSLO ZAKÁZKY		20160282	
		SOUŘADNÝ / VÝŠKOVÝ SYSTÉM		S-JTSK/Bpv	
		INTERVAL VRSTEVNIC			
Podélný řez ochranným příkopem OP1		MĚŘÍTKO	1 : 1000/100	ČÍSLO KOPIE	
		Č. VÝKRESU	D.4.2		

Tiskový formát 840 x 297 mm