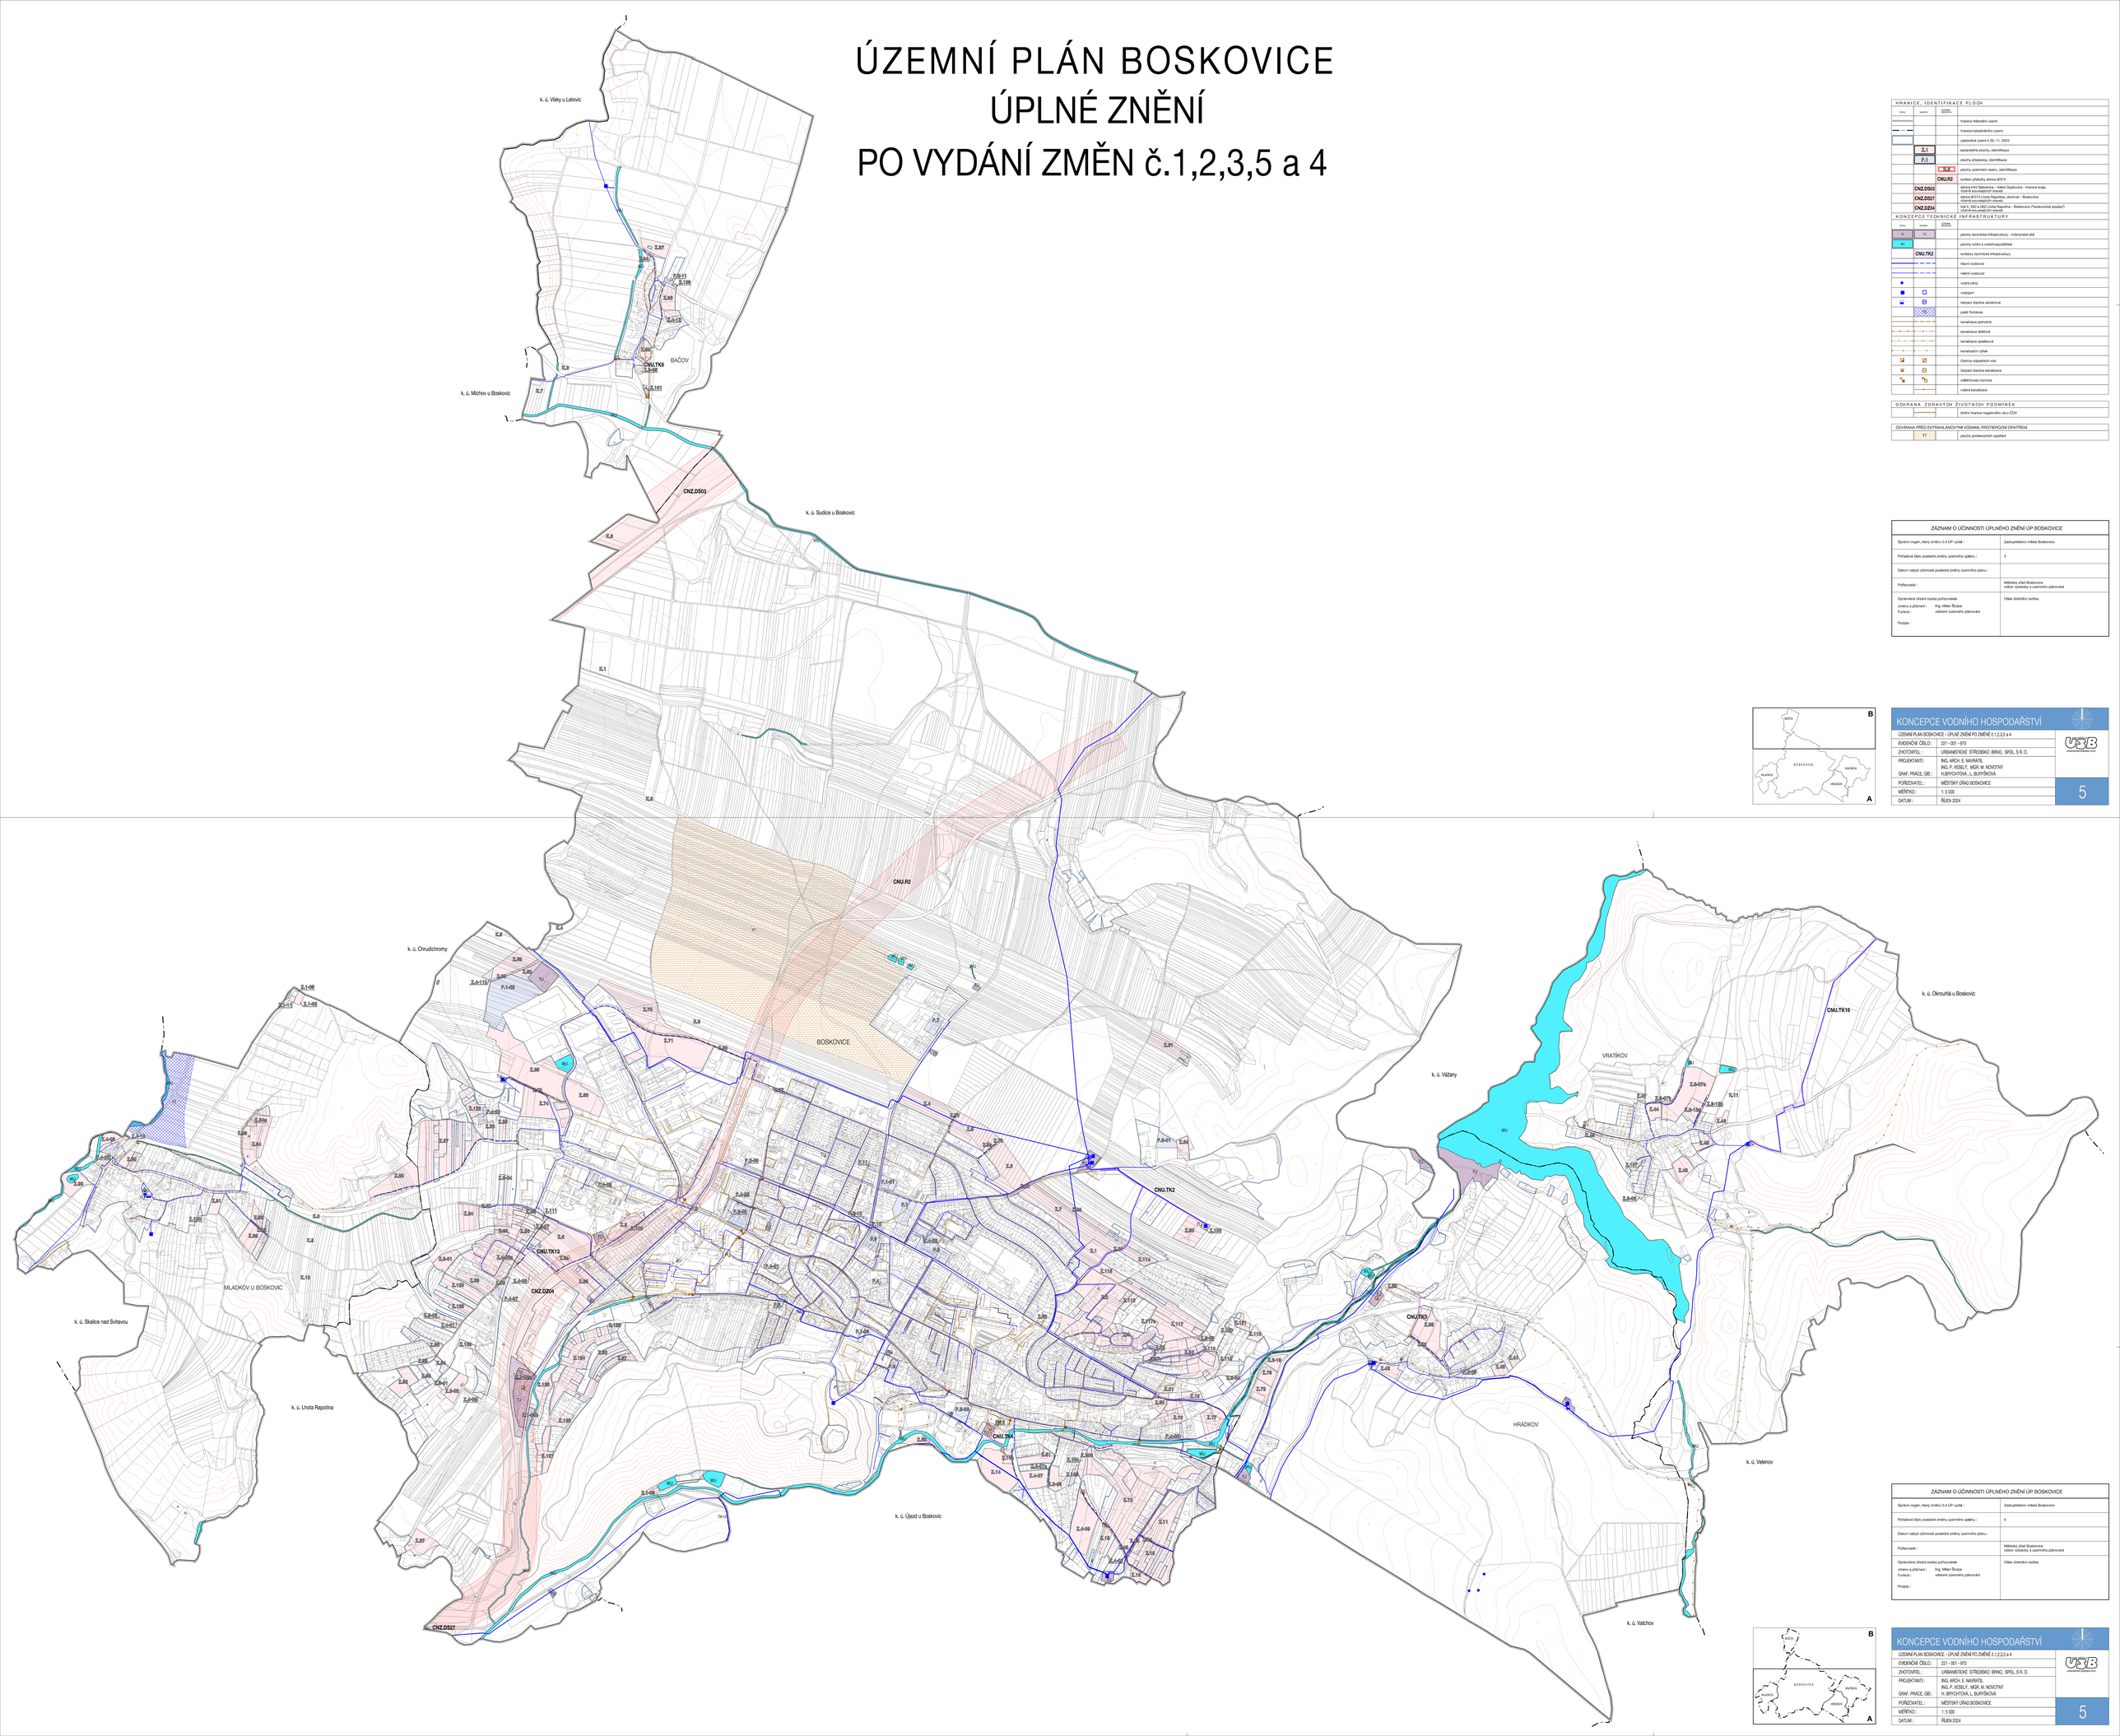ÚZEMNÍ PLÁN BOSKOVICE
ÚPLNÉ ZNĚNÍ
PO VYDÁNÍ ZMĚN č.1,2,3,5 a 4