



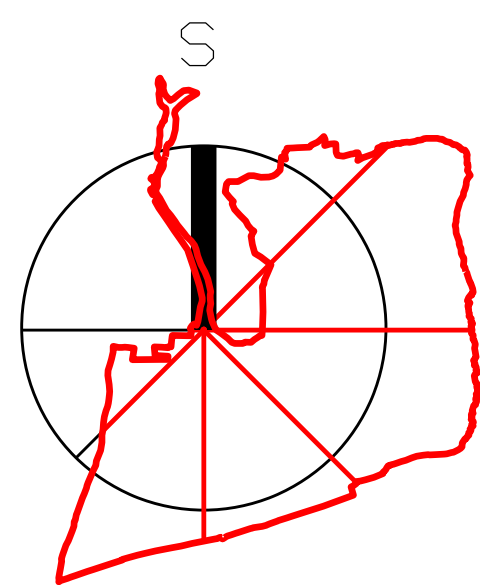

KOMPLEXNÍ POZEMKOVÁ ÚPRAVA - K. Ú. PODHOŘÍ NA MORAVĚ
PLÁN SPOLEČNÝCH ZAŘÍZENÍ

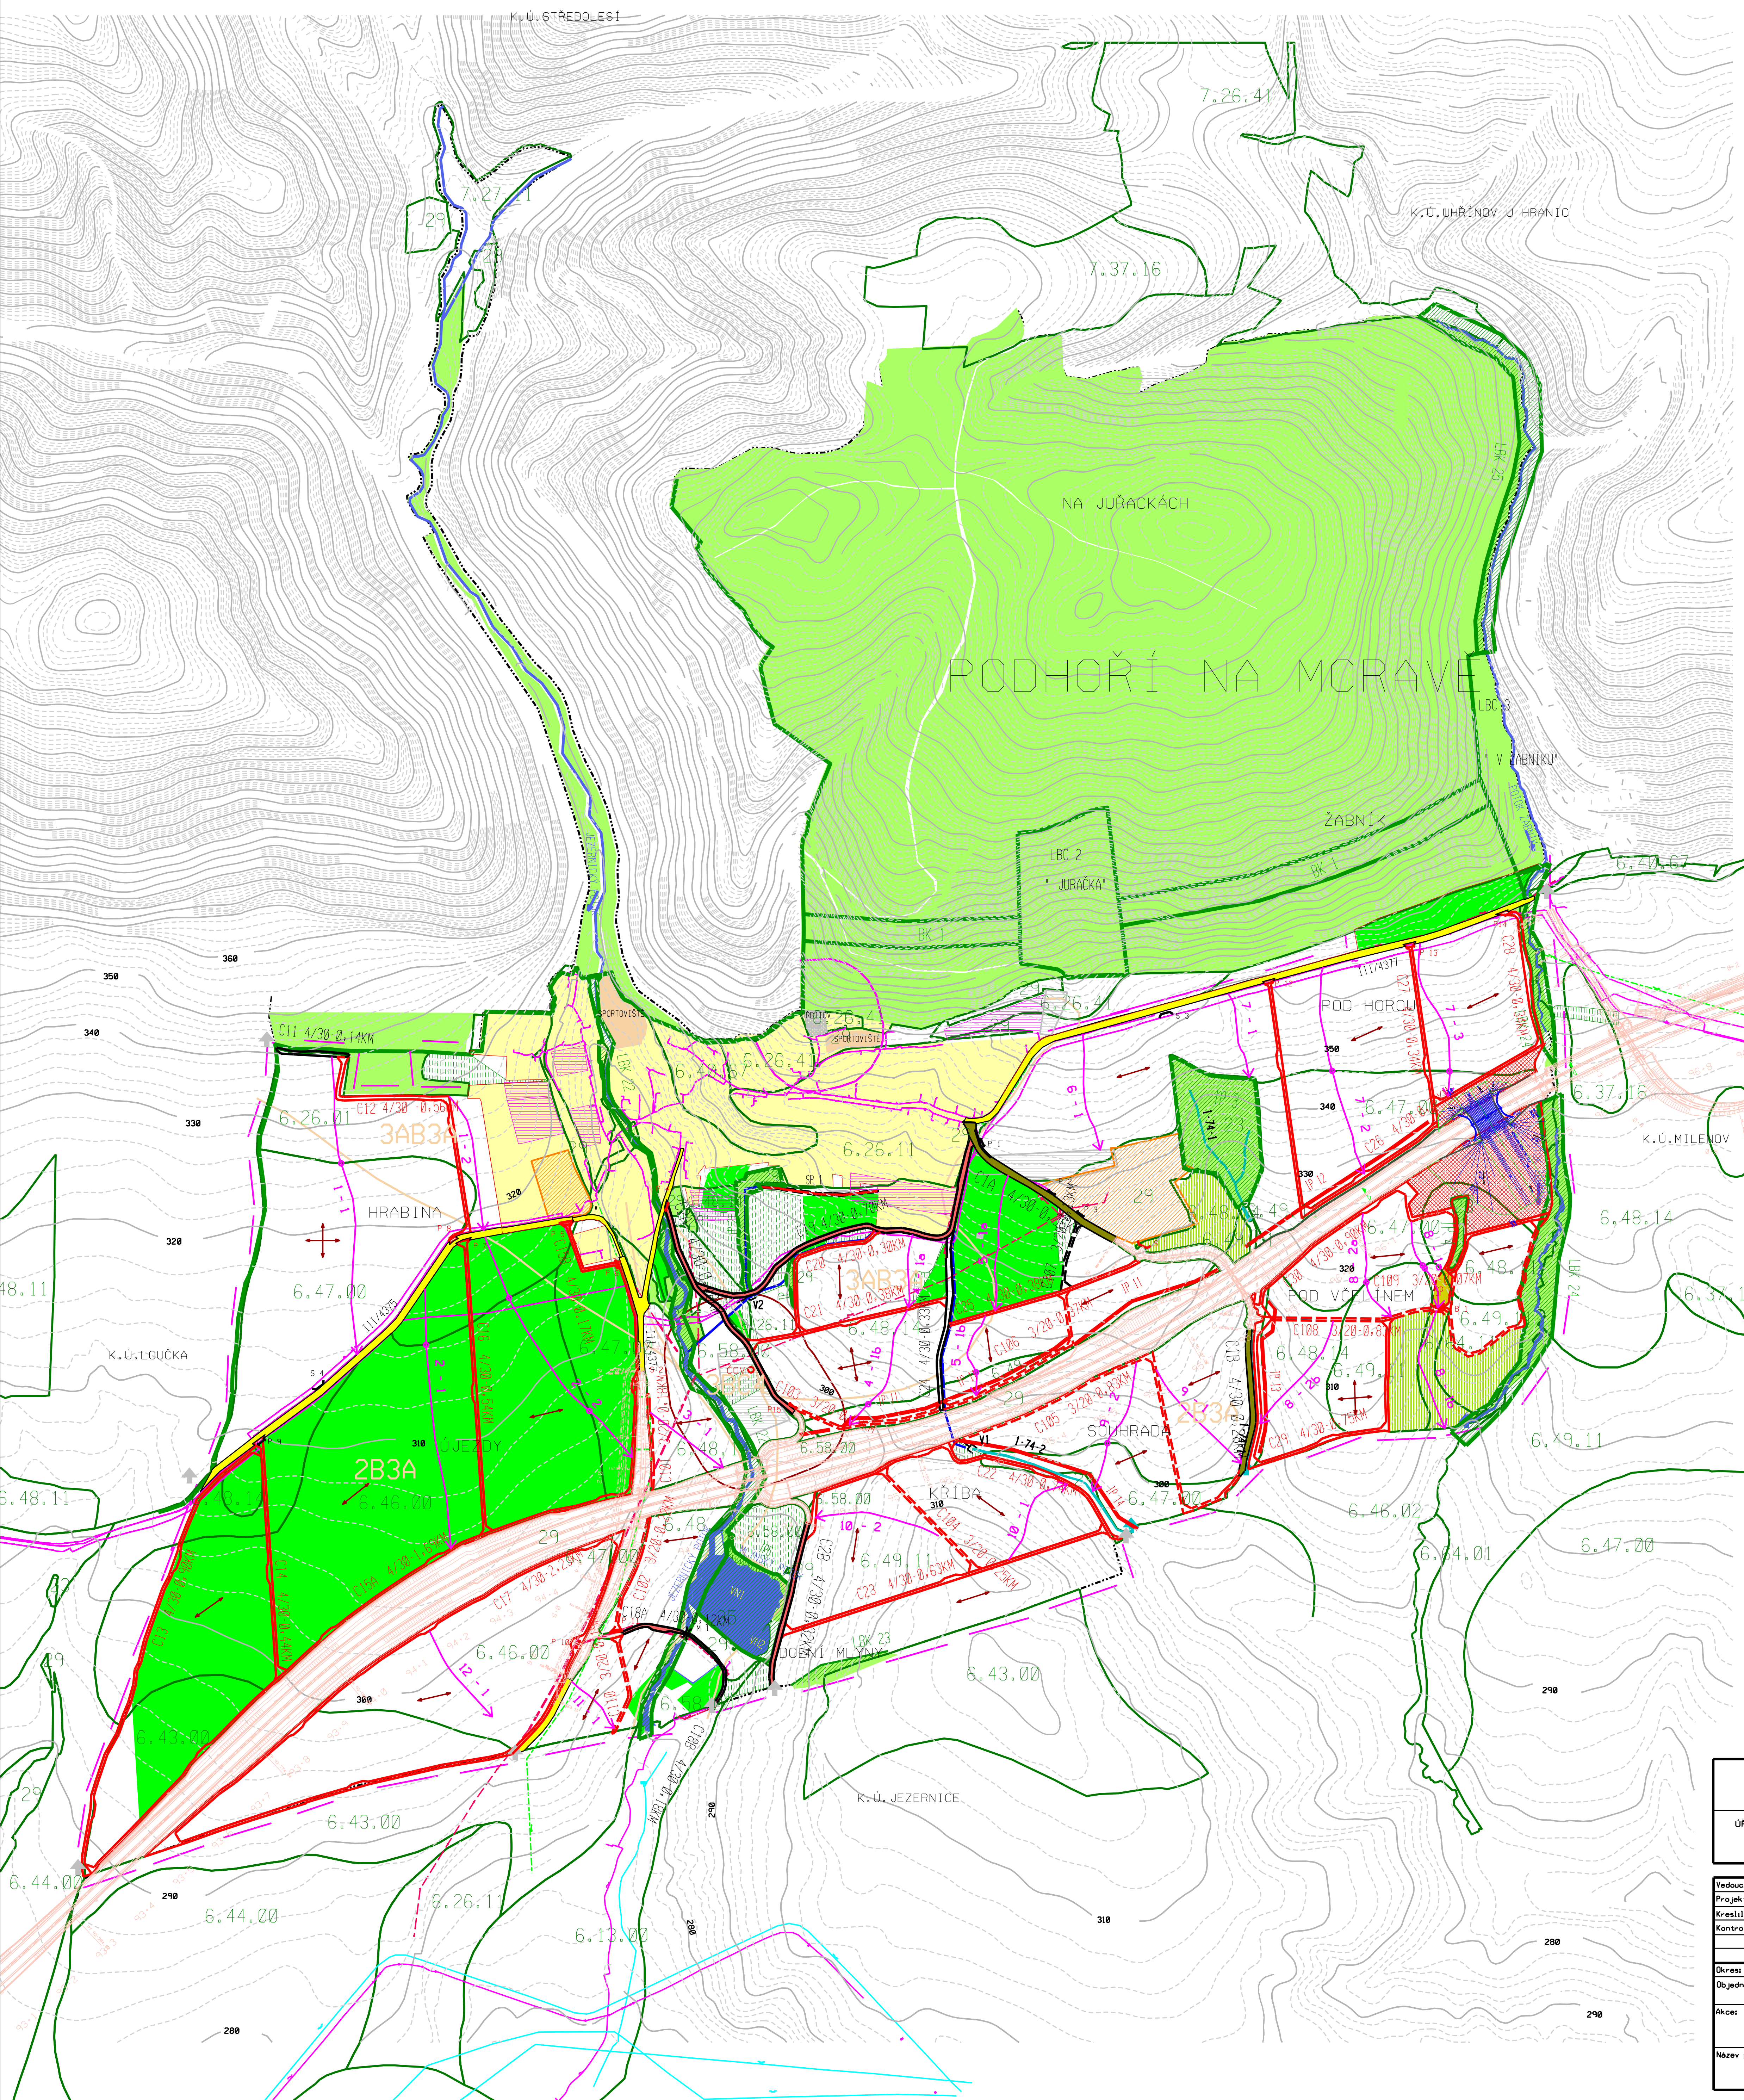

STAVAJÍCÍ	STAVĚNÁŘ
	HRAVICE KATASTRÁLNÍ ÚZEMÍ
	HRAVICE VĚSTNÍHO OBVODU ÚPV
	HRAVICE MĚSTSKÉHO OBVODU ÚPV
	PÁSMO HYGIENICKÉ OCHRANY - OV
	PÁSMO HYGIENICKÉ OCHRANY - ŽIVOTNOSTNÍ VÝROBA
	DOHRANÉ PÁSMO MĚSTOVOSTI
	ZEMĚDĚLSKÁ FARMÁ A VÝROBNÍ SALADY
	SPRTOVĚSTĚ
	SAD, ZÁHRADA
	VLIVNÍ, PROMYŠLOVÉ A SMÍŠENÉ PLOCHY
	PLOCHY ÚMĚLK. A BYDLENÍ
	LOKAL. PASTVINA
	LEŠT. ROZPTÍLENÁ ZELEŇ
	BPEJ
	SKUPINY TYPU GEOBIOCE
	SILNICE
	HLAVNÍ POJÍZ. CESTY - C1, C2 (SÍŇKA BM)
	VEDLEJŠÍ POJÍZ. CESTY - C11-C28 (SÍŇKA 5-7 MI)
	DOPRAVNÍ POJÍZ. CESTY - C30B-118 (SÍŇKA 5 MI)
	ZPŮSOBNÉ POJÍZ. CESTY AGRIKULTURNÍ NEBO PENETRACE
	VÝHRANA
	VSTĚVNICE S INTERVALEM 2 M
	VSTĚVNICE S INTERVALEM 10 M
	VORSTVNÍ NADVOZOVÁ
	HRAVICE PARCEL VN
	PROSTUPK (PI) - P14
	HOŠTEK (HI)
	5-6,20 NA PRÁVNOSTI 10 - 5A
	LOKALNÍ BIOCESTRNÝ (LBC - Y ZAHNUTÝ), LBC - Z (JURAKO)
	LOKALNÍ INTERAKČNÍ PRÍVEK (IPI) - IPI1
	PLÝVNÝ INTERAKČNÍ PRÍVEK (IPI2) - IPI4
	EXODIT
	SOLITNÍ DŘEVIN - STROMY, KEŘE
	VTL PLNÝMI
	VODOVOD
	ROZVOD VYV. VN
	TELEKOMUNIKAČNÍ DOK. DR-MK
	VODNÍ TOK
	NAZEV VÝCHOZÍ TOKU
	VÝSTUP HRAVCE (VHL-VH2)
	ZATLUMENÍ - HRZ, MELIŽNÍK KAVÁL
	CISTINA ODPAKOVÁNÍ VOD (VAVH) IP1
	VÝSTUP IPI
	LMK - MELIŽNÍK KAVÁL
	VÝSTUP PRÍPOJ./PROJEK. (SPI-SP2)
	BROD
	SILNICE (DANCE D41, STAVBA 476X
	MAPA EROZÍ - TRASA VÝROČNÍ LÍNIE
	SMĚR DĚLENÍ POZEMKŮ

GEOCENTRUM, spol. s r.o., zeměměřická a projektová kancelář K. Komenského 145/108, 772 80 Olomouc zápisná v KS v Olomouci, oddíl C, v.č. 9555			 GEOCENTRUM OLMOUC zeměměřická a projektová kancelář Olomouc
ÚŘEDNÍ UPRAVNĚNÍ K PROJEKTOVÁNÍ POZEMKOVÝCH ÚPRAV ING. ALICE MORAVCOVÁ		RAŽITKA	
Vedoucí projektanti	Ing. Alice Moravcová		
Projektanti	Ing. Alice Moravcová		
Kreslíři	Jiřidřka Hejlová		
Kontrolovali	Ing. Petrík Bartoš		
			 GEOCENTRUM OLMOUC zeměměřická a projektová kancelář Olomouc
Úřad: Přerov	Obecí Lysinsk nad Bečvou k.ú.ž. Podhoří na Moravě	ČÍS. PRÁVKY	2294 / KÚ
Objednatel	Česká republika, Ministerstvo zemědělství zemědělská agentura a pozemkový úřad Přerov Munrova 2, 751 92 Přerov	ČÍS. ZÁMKY	2294 / ZM
Bývalá		ČÍS. DÁNÍ	12 / ZM
		MĚŘÍTKO	1:5 000
Álce:	KOMPLEXNÍ POZEMKOVÁ ÚPRAVA K.Ú.Ž. PODHOŘÍ NA MORAVĚ	SOUL. SYSTÉM	S / JTK
		VÝKRYV SYSTÉM	Bc
Formát		FORMÁT	D3 - A4
Název přílohy		ČÍS. PŘÍLOHY	13
PLÁN POZEMKOVÝCH ZAŘÍZENÍ			
7.3.2.			