

S

↑

PŘEHLED KLADU MĚŘICKÝCH NÁČRTŮ

Použitá čísla náčrtů ZPMZ 227-1 až 227-13

Celkový počet náčrtů: 13


Kraj: Vysočina

Okres: Havlíčkův Brod

Obec: Havlíčkův Brod

Katastrální území: Květnov

- LEGENDA:
- hranice katastrálního území - obvod JPÚ
- hranice katastrálního území - převzatá
- klad náčrtů
- klad mapových listů

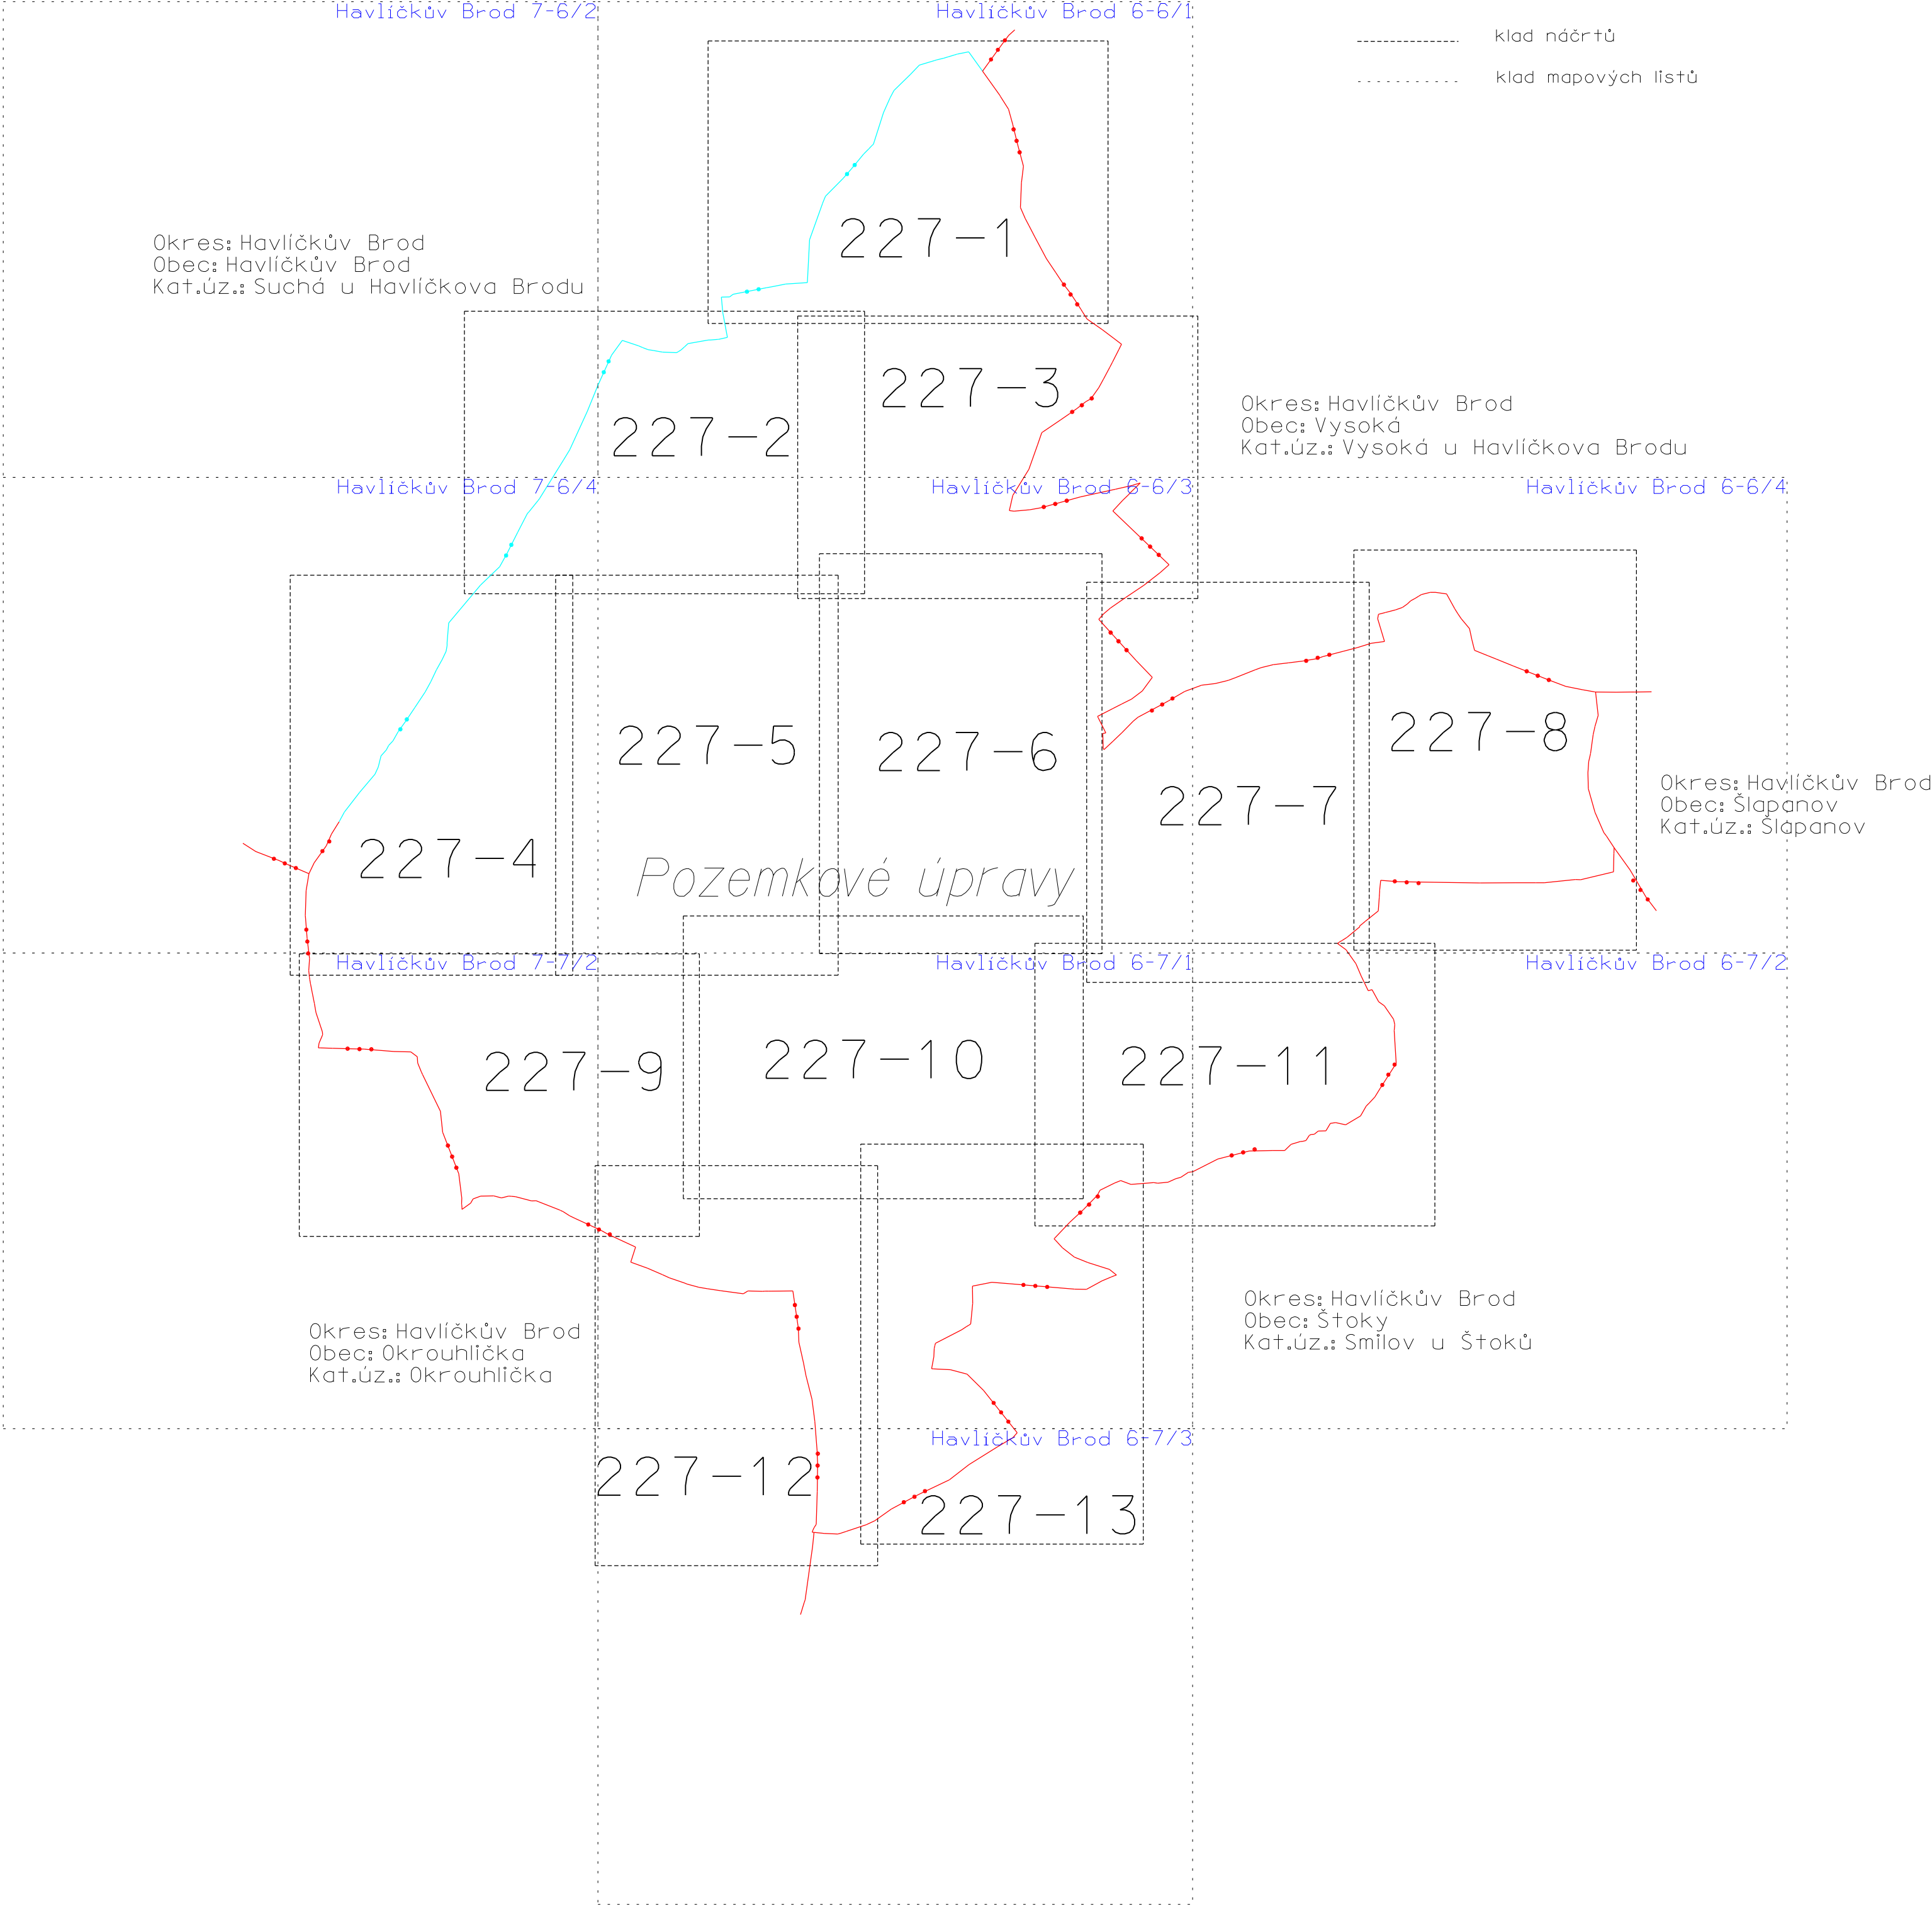

227-1
k.ú. Květnov
obec: Havlíčkův Brod

Zápisník podrobného měření č.227
Poslední číslo podrobného bodu: 227-1180
Vyhотовeno: 09/2022
Porovnal s mapou: Jana Kostecká
Ověřil: Ing. Jiří Makrlík
Poslední fotogrametrický určený bod: 3099
- nepodléhá ověření

Zápisník podrobného měření č.227
Poslední číslo podrobného bodu: 227-1180
Vyhотовeno: 09/2022
Porovnal s mapou: Jana Kostelecká
Ověřil: Ing. Jiří Makrlik
Poslední fotogrametrický určený bod: 3099
- nepodléhá ověření

k.ú. Květnov
obec: Havlíčkův Brod

k.ú. Květnov
obec: Havlíčkův Brod

Zápisník podrobného měření č.227
Poslední číslo podrobného bodu: 227-1180
Vytvářeno: 09/2022
Porovnal s mapou: Jana Kostecká
Ověřil: Ing. Jiří Makrlík
Poslední fotogrametricky určený bod: 3099
- nepodléhá ověření



227-5

k.ú. Květnov
obec: Havlíčkův Brod

Zápisník podrobného měření č.227
Poslední číslo podrobného bodu: 227-1180
Vytvoreno: 09/2022
Porovnal s mapou: Jana Kostecká
Ověřil: Ing. Jiří Makrlik
Poslední fotogrametricky určený bod: 3099
- nepodléhá ověření

Pozemkové úpravy

1:1000

noční č. 227-2

Zápisník podrobného měření č.227
Poslední číslo podrobného bodu: 227-1180
Vyhотовeno: 09/2022
Porovnal s mapou: Jana Kostecká :
Ověřil: Ing. Jiří Makrlik
Poslední fotogrametricky určený bod: 309:
- nepodléhá ověření

Pazderna

ndcrt c.227-3

Forřtovo

Pozemkové úpravy

K Máslovému vrchu

1:1000

227-7

Zápisník podrobného měření 6.227
Poslední číslo podrobného bodu: 227-1180
Vyhotoveno: 09/2022
Porovnal s mapou: Jana Kostelecká
Ověřil: Ing. Jiří Makrlík
Poslední fotogrametrický určený bod: 3099
- nepodléhá ověření

k.ú.Vysoká u Havlíčkova Brodu

K Máslovému vrchu

1:1000

k.ú. Květnov
obec: Havlíčkův Brod

Zápisník podrobného měření č.227
Poslední číslo podrobného bodu: 227-1180
Vyhотовeno: 09/2022
Porovnal s mapou: Jana Kostecká
Ověřil: Ing. Jiří Makrlík
Poslední fotogrametrický určený bod: 3099
- nepodléhá ověření




Zápisník podrobného měření č. 227
Poslední číslo podrobného bodu: 227-1180
Vyhотовeno: 09/2022
Porovnal s mapou: Jana Kostecká
Ověřil: Ing. Jiří Makrlik
Poslední fotogrametrický určený bod: 3099
- nepodléhá ověření

1:1000



Zápisník podrobného měření č. 227
Poslední číslo podrobného bodu: 227-1180
Vyhotoveno: 09/2022
Porovnal s mapou: Jana Kostecká
Ověřil: Ing. Jiří Makrlík
Poslední fotogrametrický určený bod: 3099
- nepodléhá ověření

1:1000

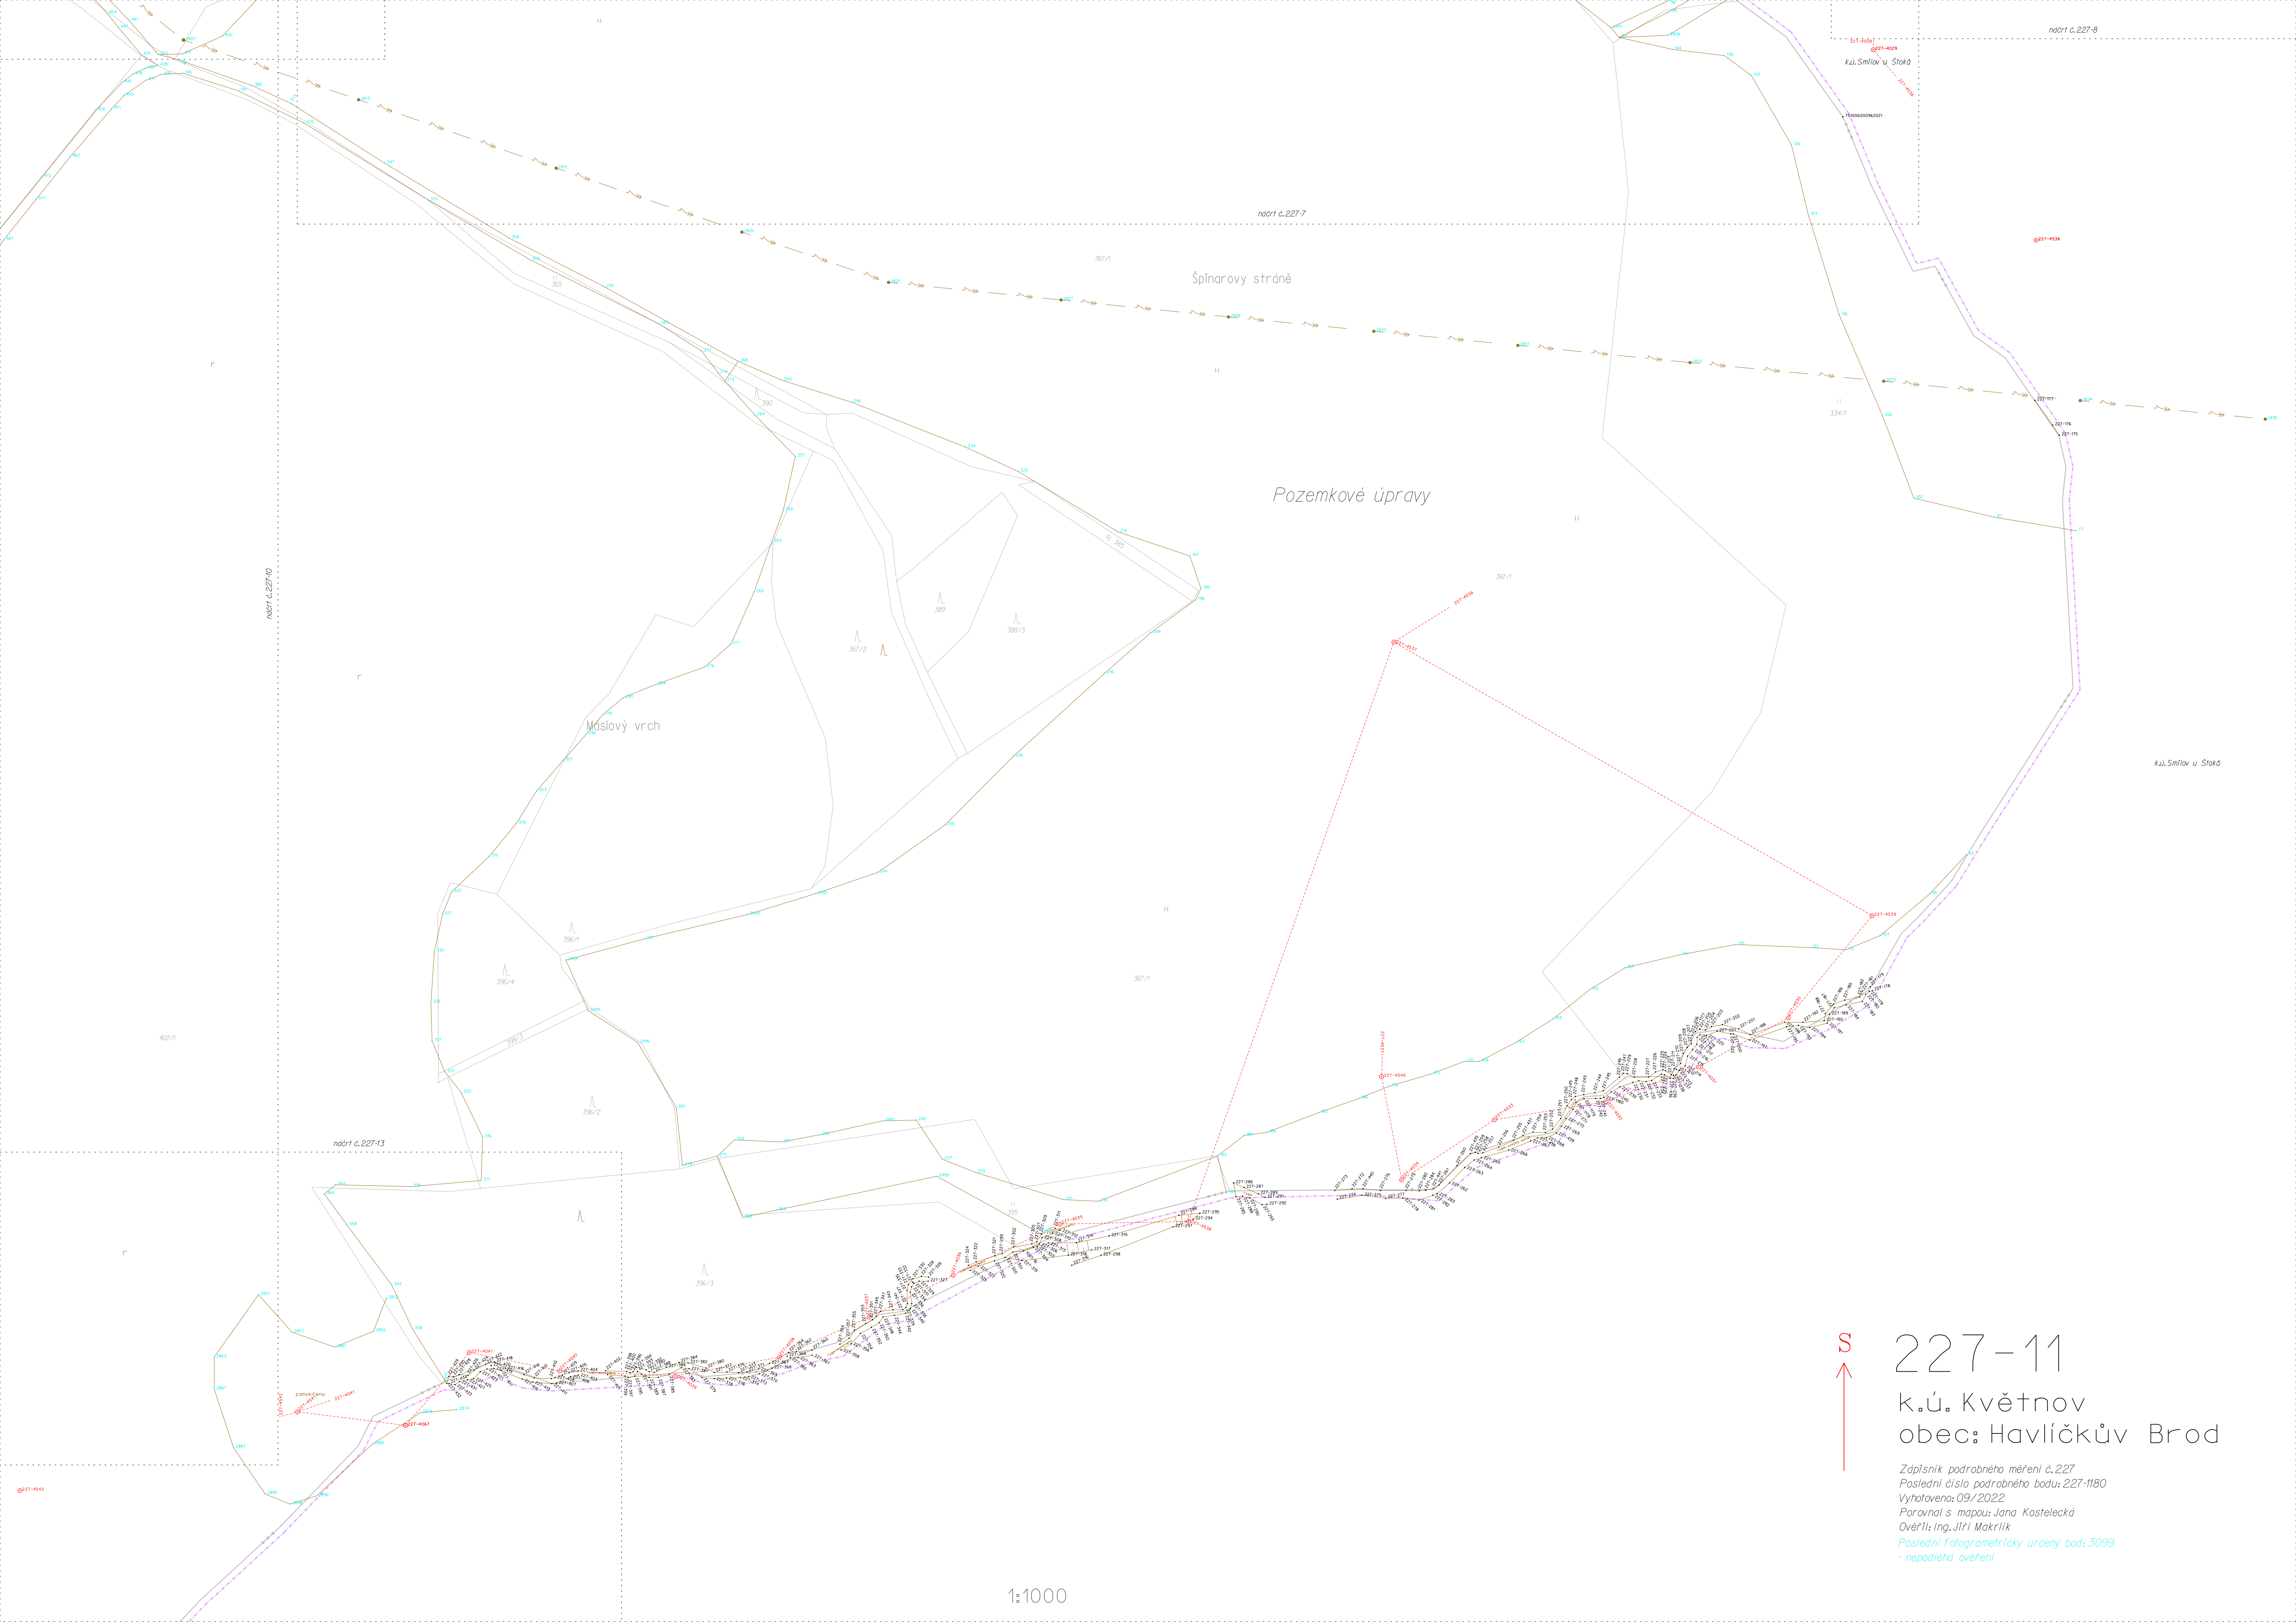

227-11
k.ú. Květnov
obec: Havlíčkův Brod

Zápisník podrobného měření č.227
Poslední číslo podrobného bodu: 227-1180
Vyhотовeno: 09/2022
Porovnal s mapou: Jana Kostecká
Ověřil: Ing. Jiří Makrlik
Poslední fotogrametricky určený bod: 3099
- nepodléhá ověření

1:1000

S
↑

227-12
k.ú. Květnov
obec: Havlíčkův Brod

Zápisník podrobného měření č.227
Poslední číslo podrobného bodu: 227-1180
Vyhотовeno: 09/2022
Porovnal s mapou: Jana Kostecká
Ověřil: Ing. Jiří Makrlik
Poslední fotogrametricky určený bod: 3099
- nepodléhá ověření

1:1000

227-13
k.ú. Květnov
obec: Havlíčkův Brod

Zápisník podrobného měření č.227
Poslední číslo podrobného bodu: 227-1180
Vyhотовeno: 09/2022
Porovnal s mapou: Jana Kostecká
Ověřil: Ing. Jiří Makrlík
Poslední fotogrametrický určený bod: 3099
- nepodléhá ověření