KATASTRÁLNÍ ÚZEMÍ: KUNOVICE

KRAJ: ZLÍNSKÝ

OBEC: KUNOVICE

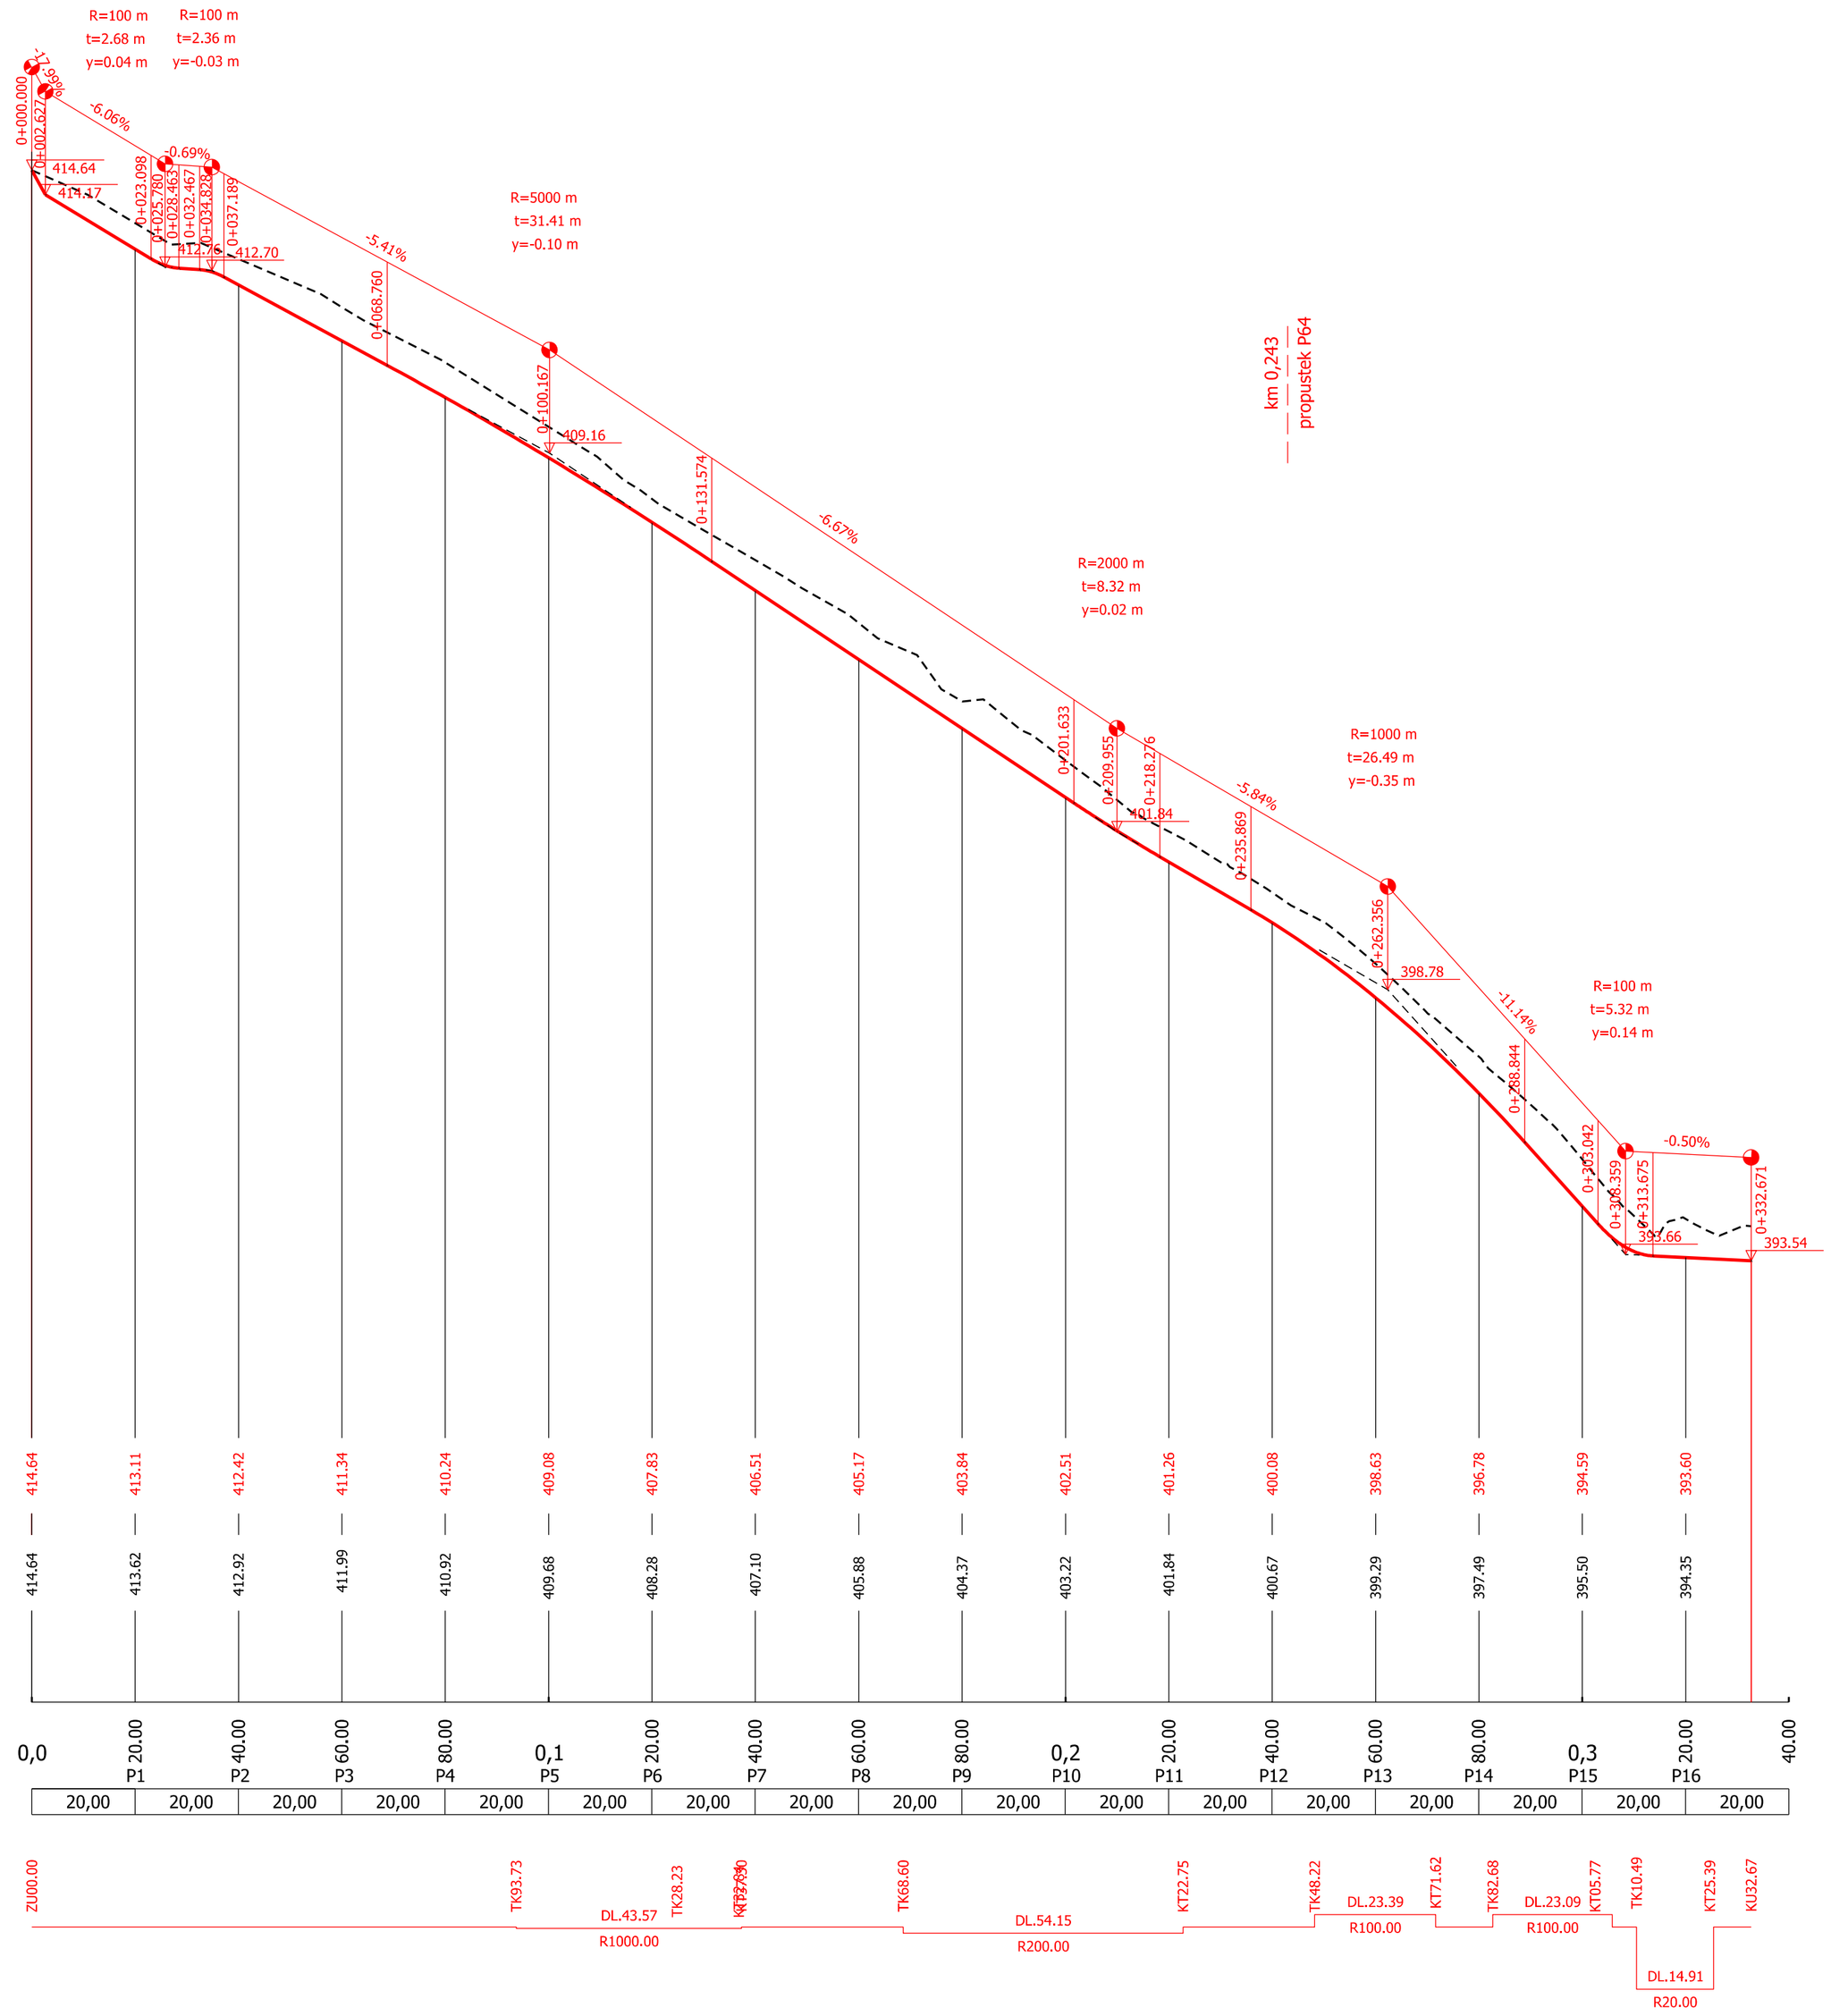

S

GEOCENTRUM, spol. s r.o. zeměměřická a projekční kancelář tř. Kosmonautů 1143/8B, 779 00 Olomouc zapsána u KS v Ostravě, oddíl C, vl. č. 5555		GEOCENTRUM spol. s r.o. zeměměřická a projekční kancelář, Olomouc
AUTORIZOVANÝ TECHNIK V OBORU STAVBY VODNÍHO HOSPODÁŘSTVÍ A KRAJINNÉHO INŽENÝRSTVÍ, SPECIALIZACE STAVBY MELIORAČNÍ A SANAČNÍ ING. FILIP BRTNA		

Projektant	Ing. ANETA MORAVCOVÁ		GEOCENTRUM spol. s r.o. zeměměřická a projekční kancelář, Olomouc
Kreslil	Bc. VERONIKA HOLCOVÁ		
	Ing. ZUZANA BLAHOVÁ		
Kontroloval	Ing.JOSEF BLAHA		
Kraj: Zlínský	Obec: Kunovice	K. ú.: Kunovice	ČÍS. OBJEDNATELE: 1021-2015-525101
Objednatel	ČR - STÁTNÍ POZEMKOVÝ ÚŘAD Krajský pozemkový úřad pro Zlínský kraj Zarámí 88, 760 41 Zlín		ČÍS. ZHOTOVITELE: 151040 ČÍS. ZAKÁZKY: 10/2016 Datum: 12/2017 Měřítko: 1:1000/100 Formát: 6xA4 Souř./výškový sys.: S-JTSK/B. p. v.
Akce: Komplexní pozemkové úpravy v k.ú. Kunovice			
Název přílohy: Dokumentace technického řešení **Příkop PŘ2: Podélný profil**			Čís. soupravy: Čís. přílohy: **1.B.2**