


KPÚ Uhelná  
Plán společných zařízení

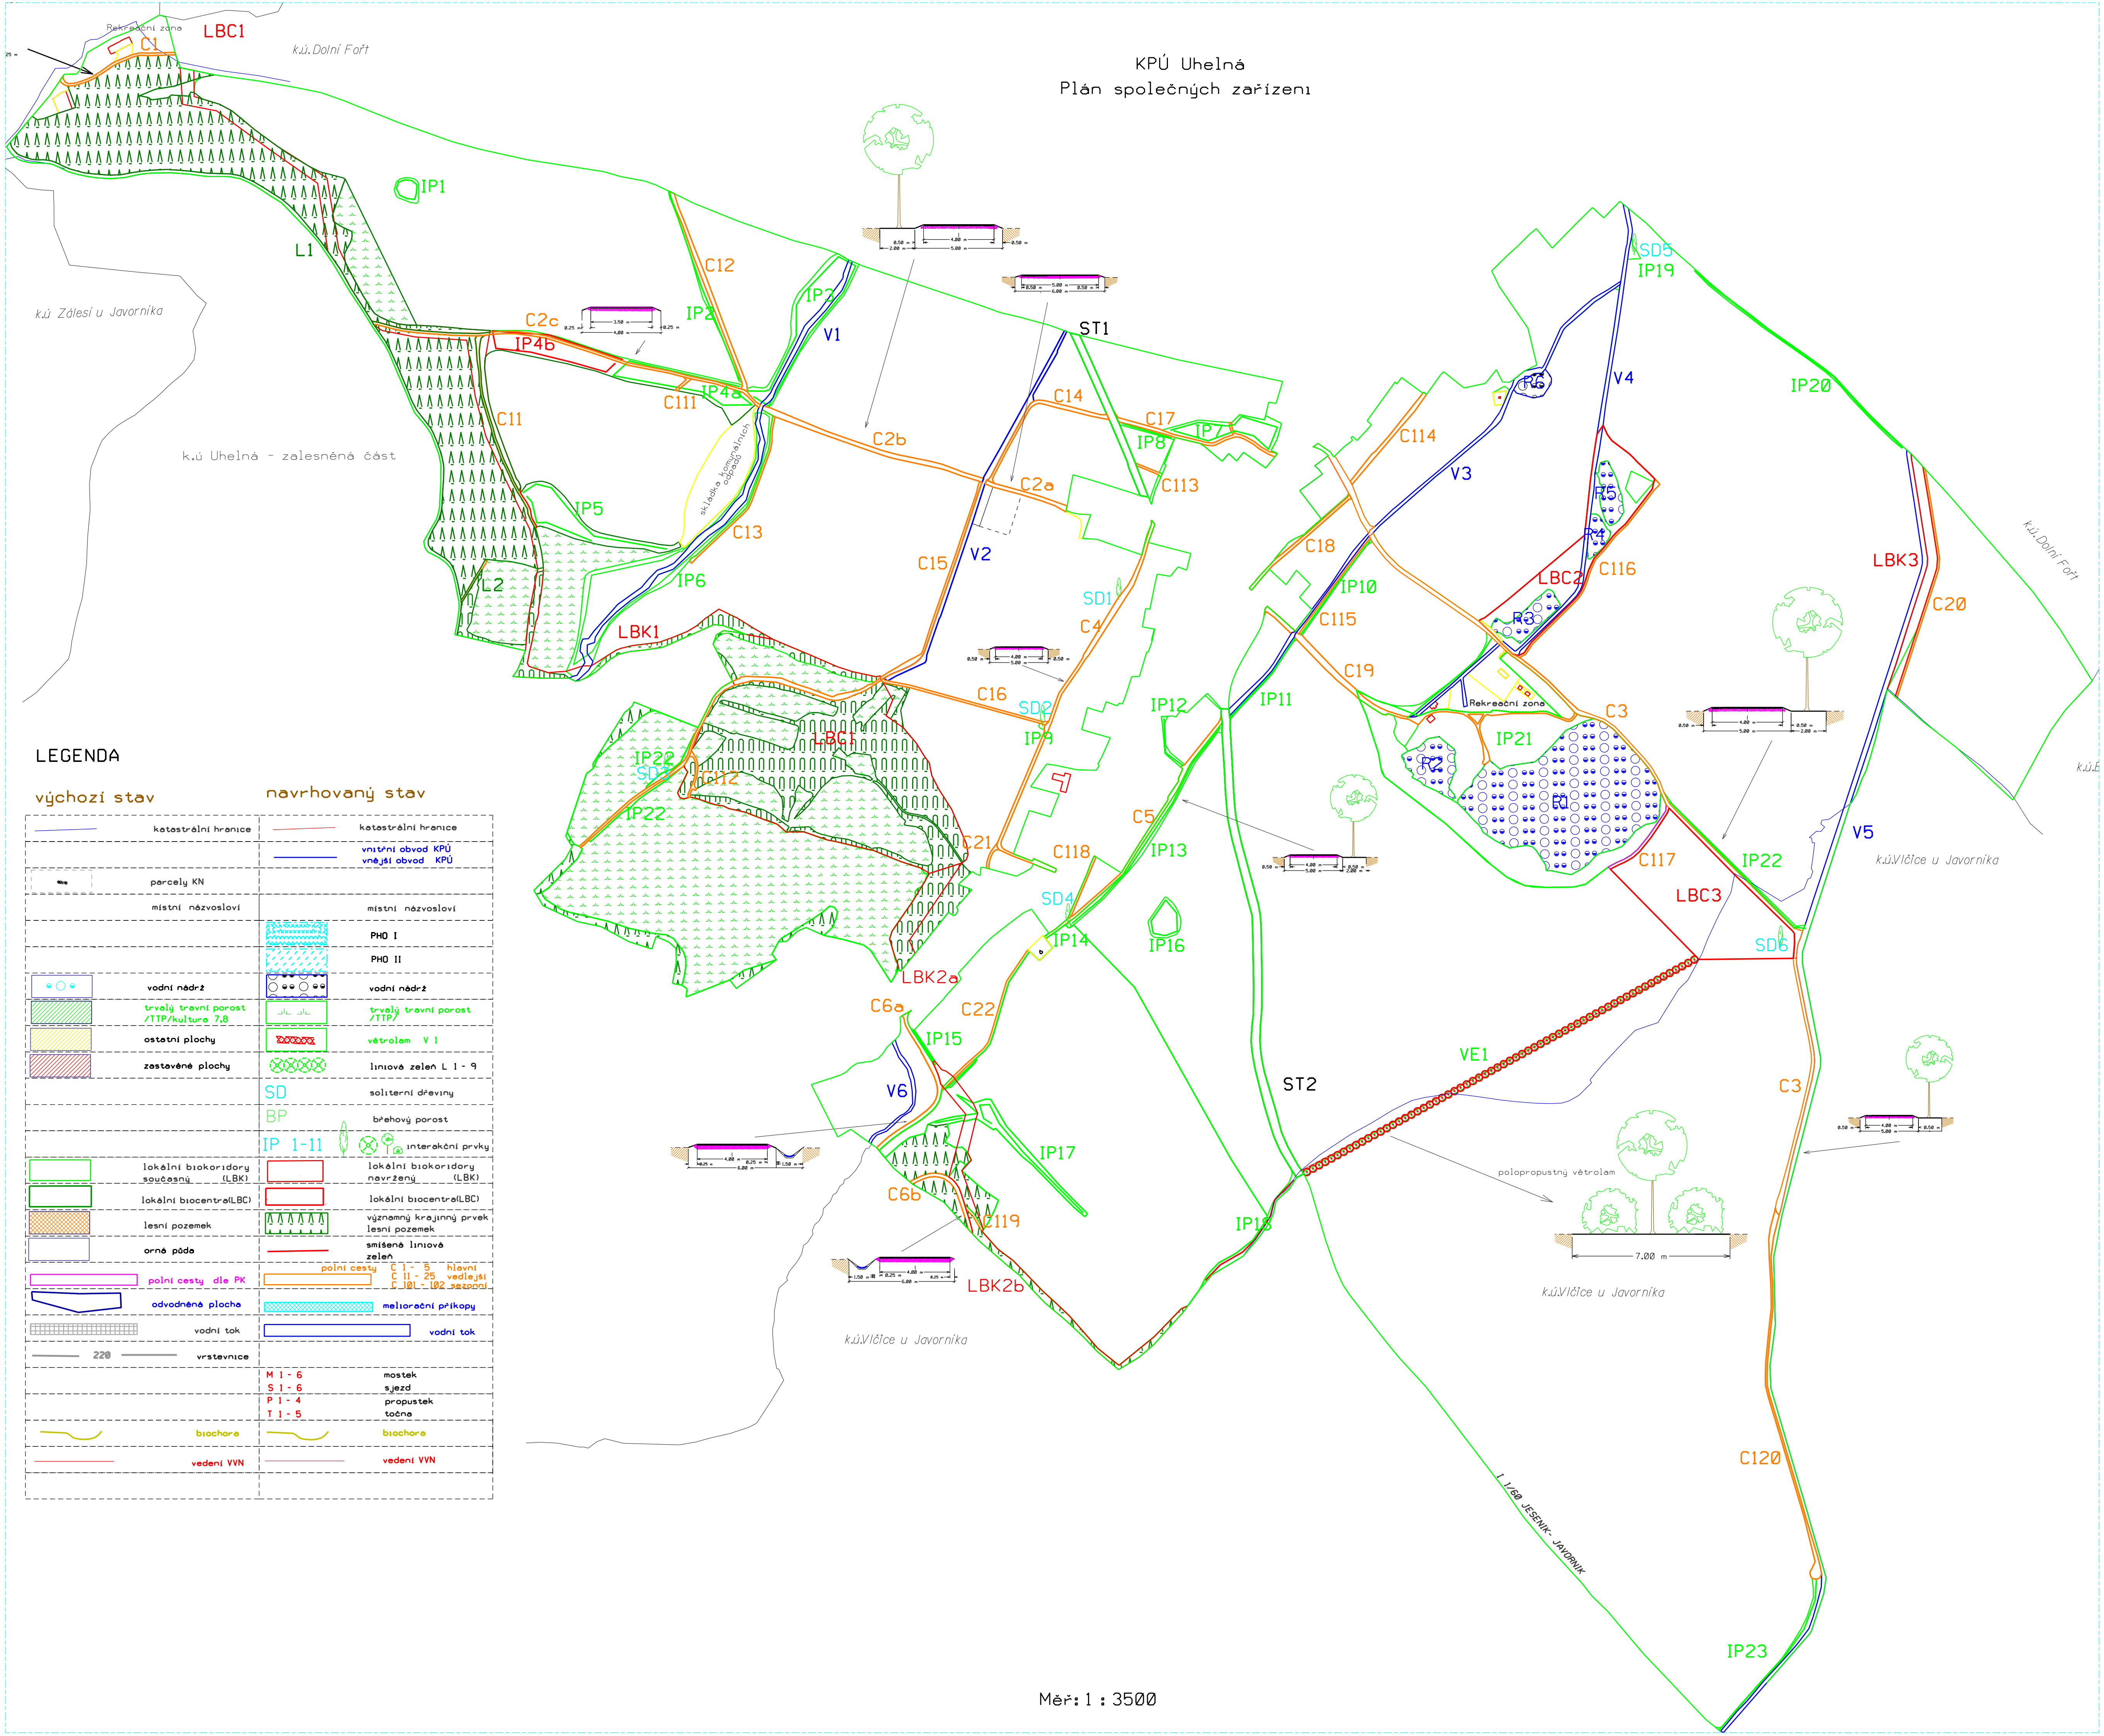

LEGENDA

výchozí stav

navrhovaný stav

	katastrální hranice		katastrální hranice
	parcely KN		vnitřní obvod KPÚ
	místní názvosloví		vnější obvod KPÚ
	vodní nádrž		PHO I
	trvalý travní porost /TTP/kultura 7.8		PHO II
	ostatní plochy		vodní nádrž
	zestavené plochy		trvalý travní porost /TTP/
			vétrolam V I
			liniová zeleň L 1 - 9
			soliterní dřeviny
			BP
			IP 1-11
	lokální biokoridory současné (LBK)		interakční prvky
	lokální biocentra(LBC)		lokální biokoridory navržené (LBK)
	lesní pozemek		lokální biocentra(LBC)
	orné půdy		významný krajinný prvek lesní pozemek
	polní cesty dle PK		smíšená liniová zeleň
	odvodňené plochy		polní cesty C 1 - 5 hlavní C 11 - 25 vedlejší C 101 - 102 sezónní
	vodní tok		meliorační příkopy
	220 vrstevnice		vodní tok
	biochora		M 1 - 6
	vedení VVN		S 1 - 6
			P 1 - 4
			T 1 - 5
			biochora
			vedení VVN