Rataje u Kroměříže
Záchytný příkop PŘ6

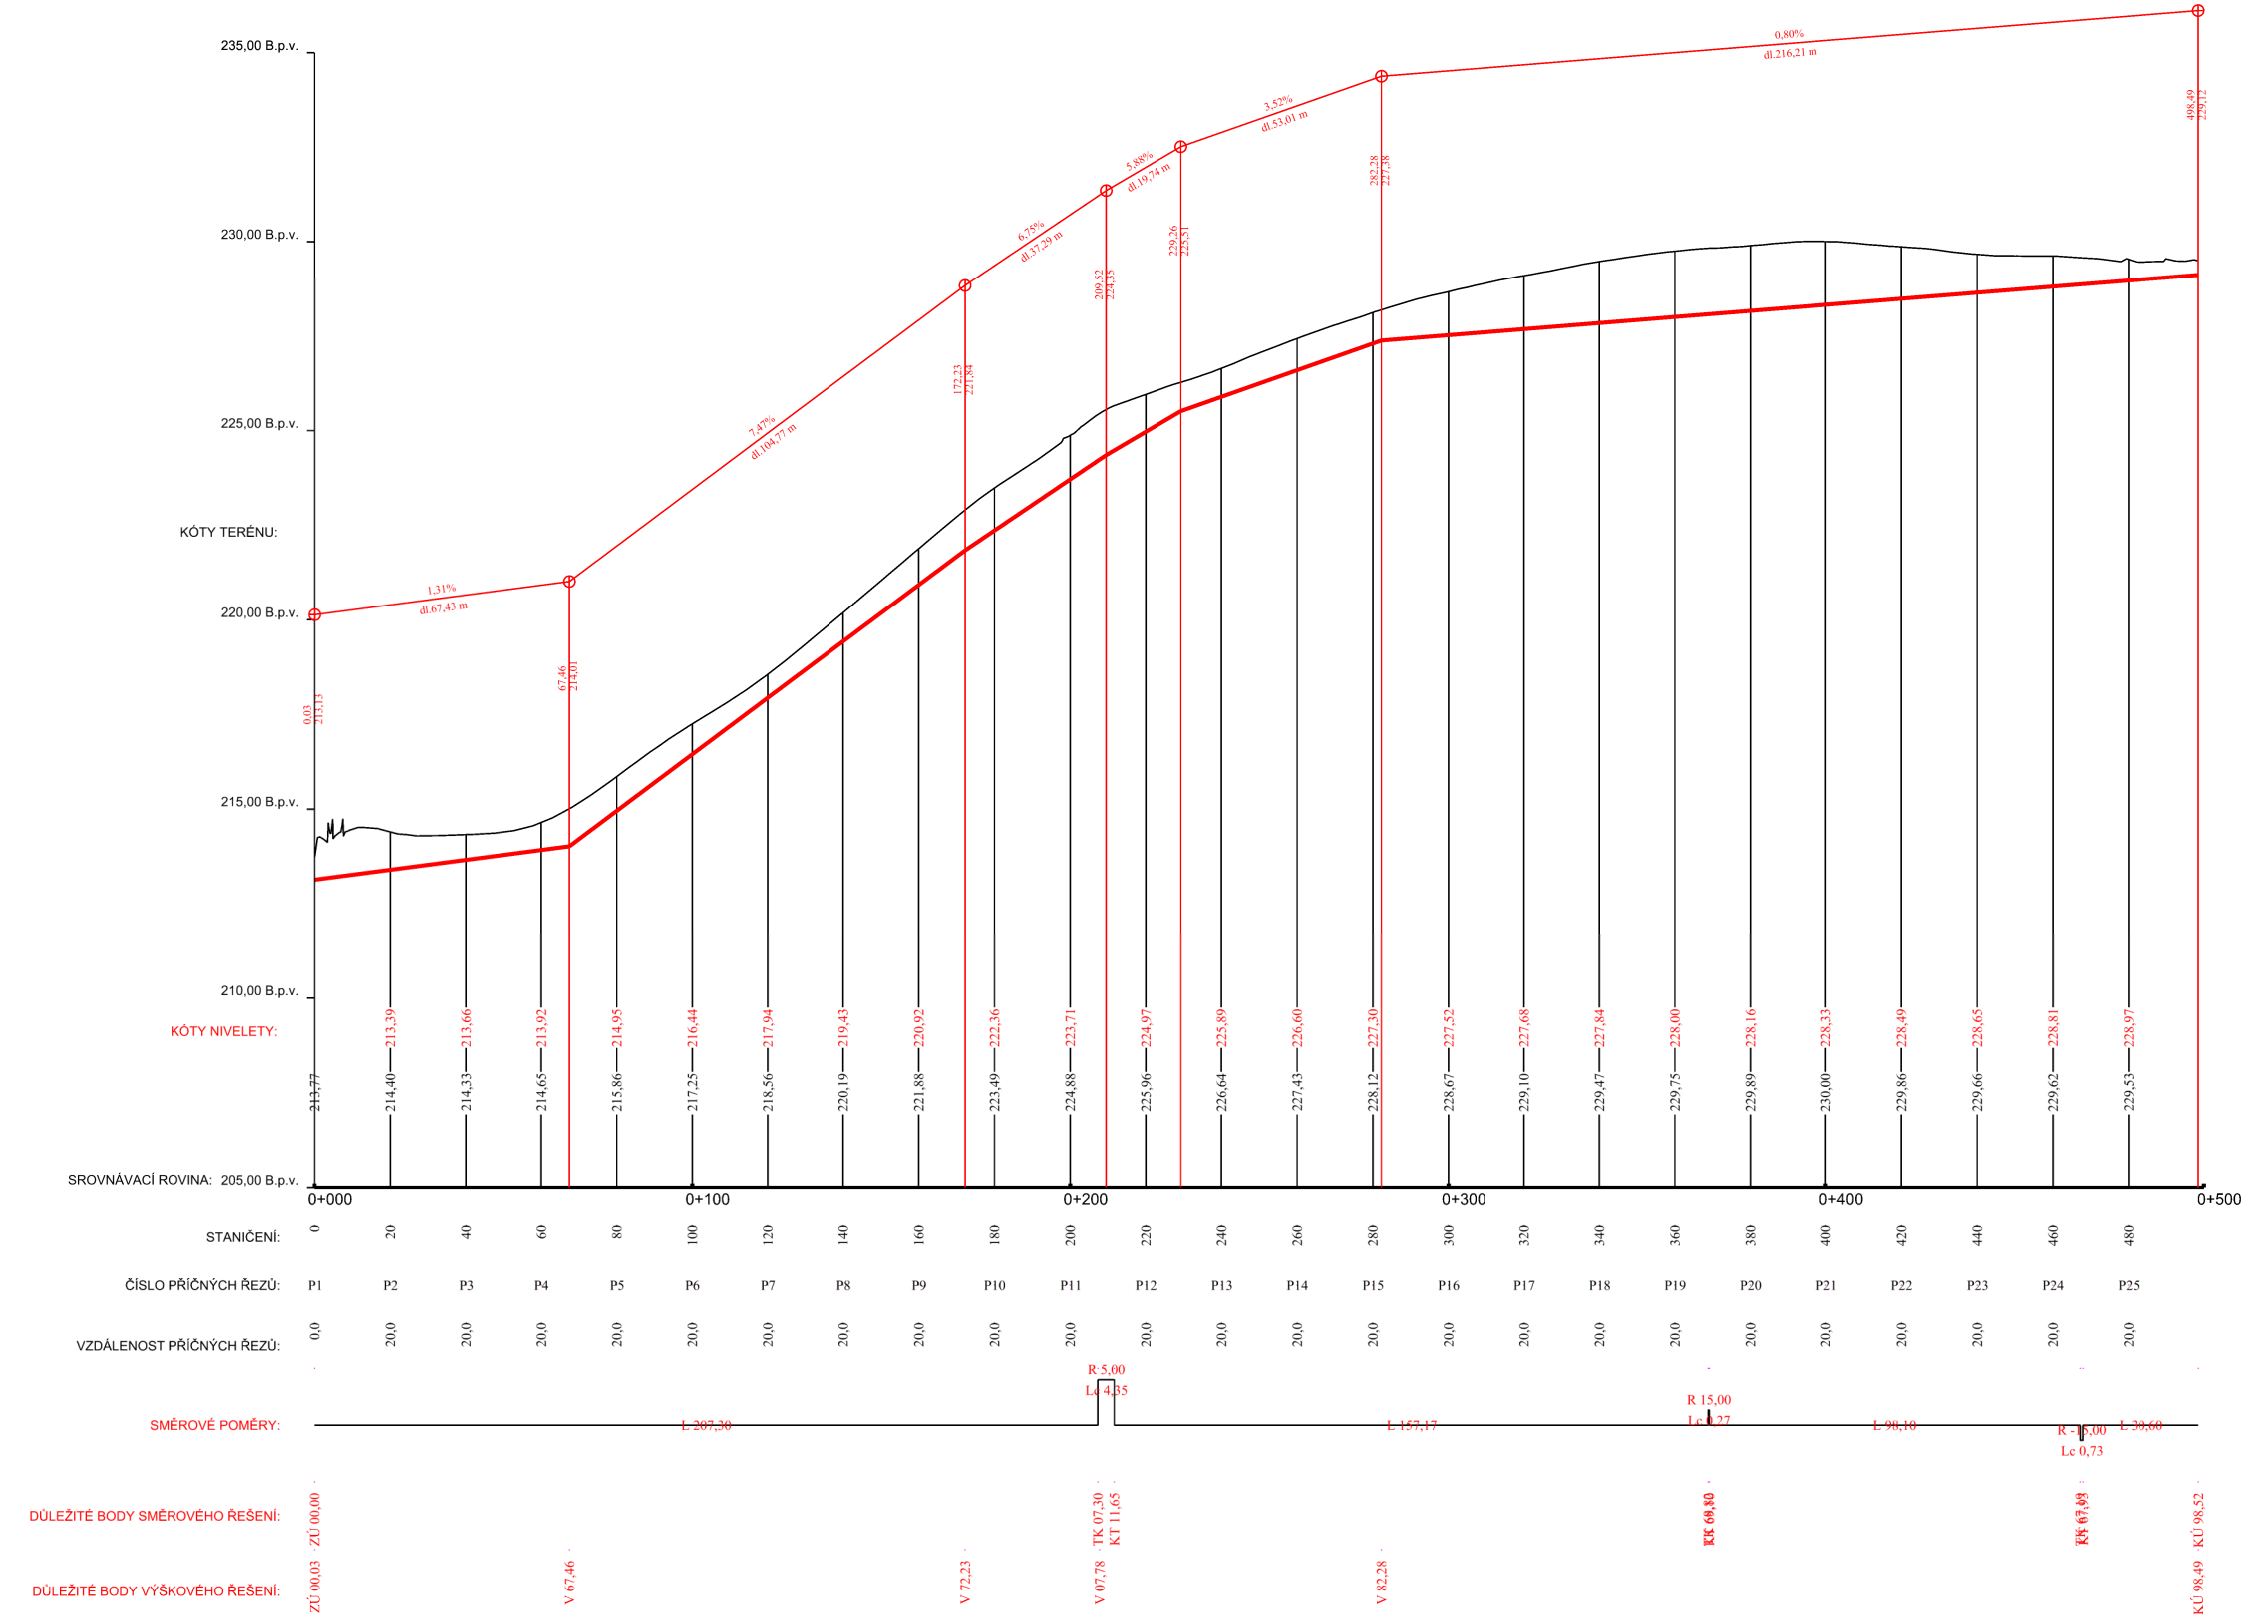

GEOCENTRUM, spol. s r.o. zeměměřická a projekční kancelář tř. Kosmonautů 1143/8B, 779 00 Olomouc zapsána u KS v Ostravě, oddíl C, vl. č. 5555		GEOCENTRUM spol. s r.o. zeměměřická a projekční kancelář, Olomouc
AUTORIZOVANÝ TECHNIKEM PRO STAVBY VODNÍHO HOSPODÁŘSTVÍ A KRAJINNÉHO INŽENÝRSTVÍ ING. FILIP BRTNA		

Projektant	Ing. JOSEF BLAHA		GEOCENTRUM spol. s r.o. zeměměřická a projekční kancelář, Olomouc
Kreslil	Ing. JOSEF BLAHA		
Kontroloval	Ing. ANETA MORAVCOVÁ		
Kraj: Zlínský	Obec: Rataje	K. ú.: Rataje u Kroměříže	ČÍS. OBJEDNATELE: 97-2015-525101
Objednatel	ČR - STÁTNÍ POZEMKOVÝ ÚŘAD Krajský pozemkový úřad pro Zlínský kraj Zarámí 88, 760 41 Zlín		ČÍS. ZHOTOVITELE: 151002
			ČÍS. ZAKÁZKY: 35/2015
			Datum: 05/2017
Akce: Komplexní pozemkové úpravy v k.ú. Rataje u Kroměříže			Měřítko: 1:2000 / 200
			Formát: 3xA4
			Souř./výškový sys.: S-JTSK/B. p. v.
Název přílohy: Dokumentace technického řešení **Ochranný příkop PŘ6: Podélný profil**			Čís. soupravy: / Čís. přílohy: **8.3**