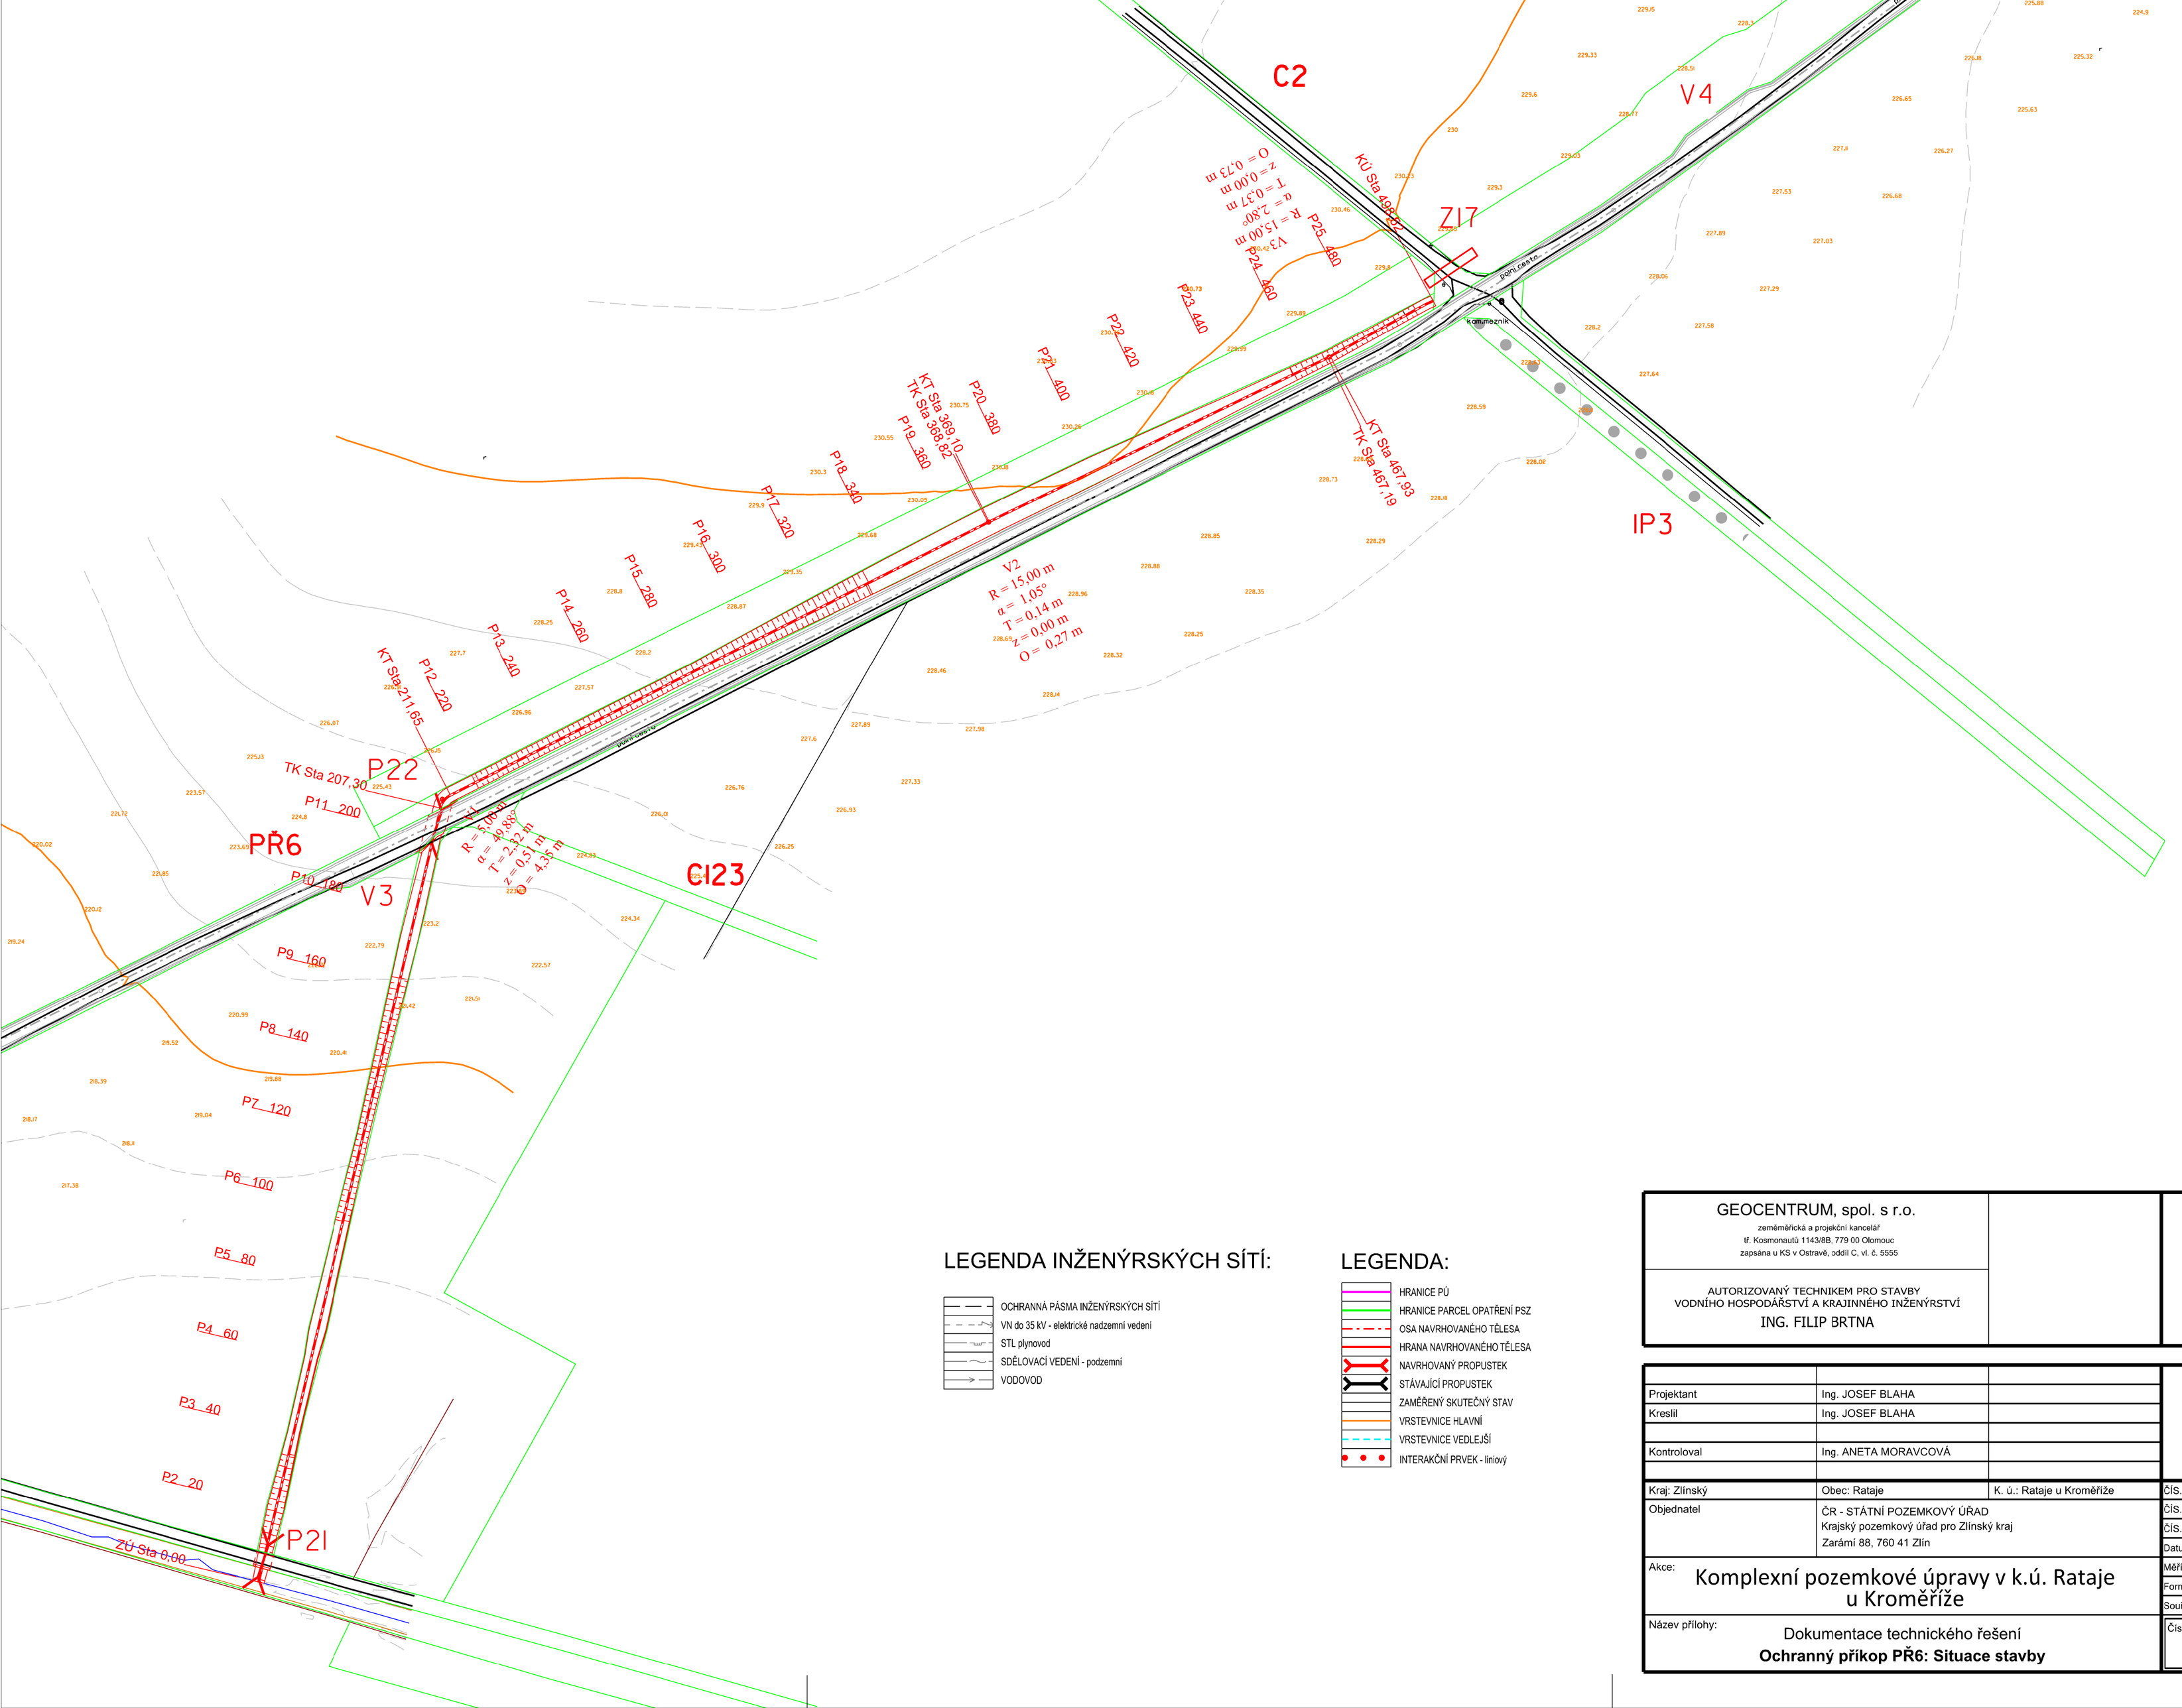

S

LEGENDA INŽENÝRSKÝCH SÍTÍ:

- OCHRANNÁ PÁSMA INŽENÝRSKÝCH SÍTÍ
- VN do 35 kV - elektrické nadzemní vedení
- STL plynovod
- SDĚLOVACÍ VEDENÍ - podzemní
- VODOVOD

LEGENDA:

- HRANICE PÚ
- HRANICE PARCEL OPATŘENÍ PSZ
- OSA NAVRHOVANÉHO TĚLESA
- HRANA NAVRHOVANÉHO TĚLESA
- NAVRHOVANÝ PROPUSTEK
- STÁVAJÍCÍ PROPUSTEK
- ZAMĚŘENÝ SKUTEČNÝ STAV
- VRSTEVNICE HLAVNÍ
- VRSTEVNICE VEDLEJŠÍ
- INTERAKČNÍ PRVEK - liniový

GEOCENTRUM, spol. s r.o.
zeměměřická a projekční kancelář
tř. Kosmonautů 1143/8B, 779 00 Olomouc
zapsána u KS v Ostravě, oddíl C, vl. č. 5555

AUTORIZOVANÝ TECHNIKEM PRO STAVBY
VODNÍHO HOSPODÁŘSTVÍ A KRAJINNÉHO INŽENÝRSTVÍ
ING. FILIP BRTNA

GEOCENTRUM spol. s r.o. zeměměřická a projekční kancelář, Olomouc

Projektant	Ing. JOSEF BLAHA		
Kreslil	Ing. JOSEF BLAHA		
Kontroloval	Ing. ANETA MORAVCOVÁ		
Kraj: Zlínský	Obec: Rataje	K. ú.: Rataje u Kroměříže	
Objednatel	ČR - STÁTNÍ POZEMKOVÝ ÚŘAD Krajský pozemkový úřad pro Zlínský kraj Zarámí 88, 760 41 Zlín		

ČÍS. OBJEDNATELE	97-2015-525101
ČÍS. ZHOTOVITELE	151002
ČÍS. ZAKÁZKY	35/2015
Datum	05/2017
Měřítko	1:1000
Formát	5xA4
Souř./výškový sys.	S-JTSK/B. p. v.

Akce: Komplexní pozemkové úpravy v k.ú. Rataje u Kroměříže

Název přílohy: Dokumentace technického řešení
Ochranný příkop PŘ6: Situace stavby

Čís. soupravy:	Čís. přílohy:
	8.2