

ČÍSLO PF

VODNÍ HLADINA

VODNÍ HLADINA


NOVÝ STAV

DNO KORYTA

SROVNÁVACÍ ROVINA
STANIČENÍ V KM

STANIČENÍ V M

SPÁD NA DÉLKU [m]
CELKOVÁ DÉLKA [m]

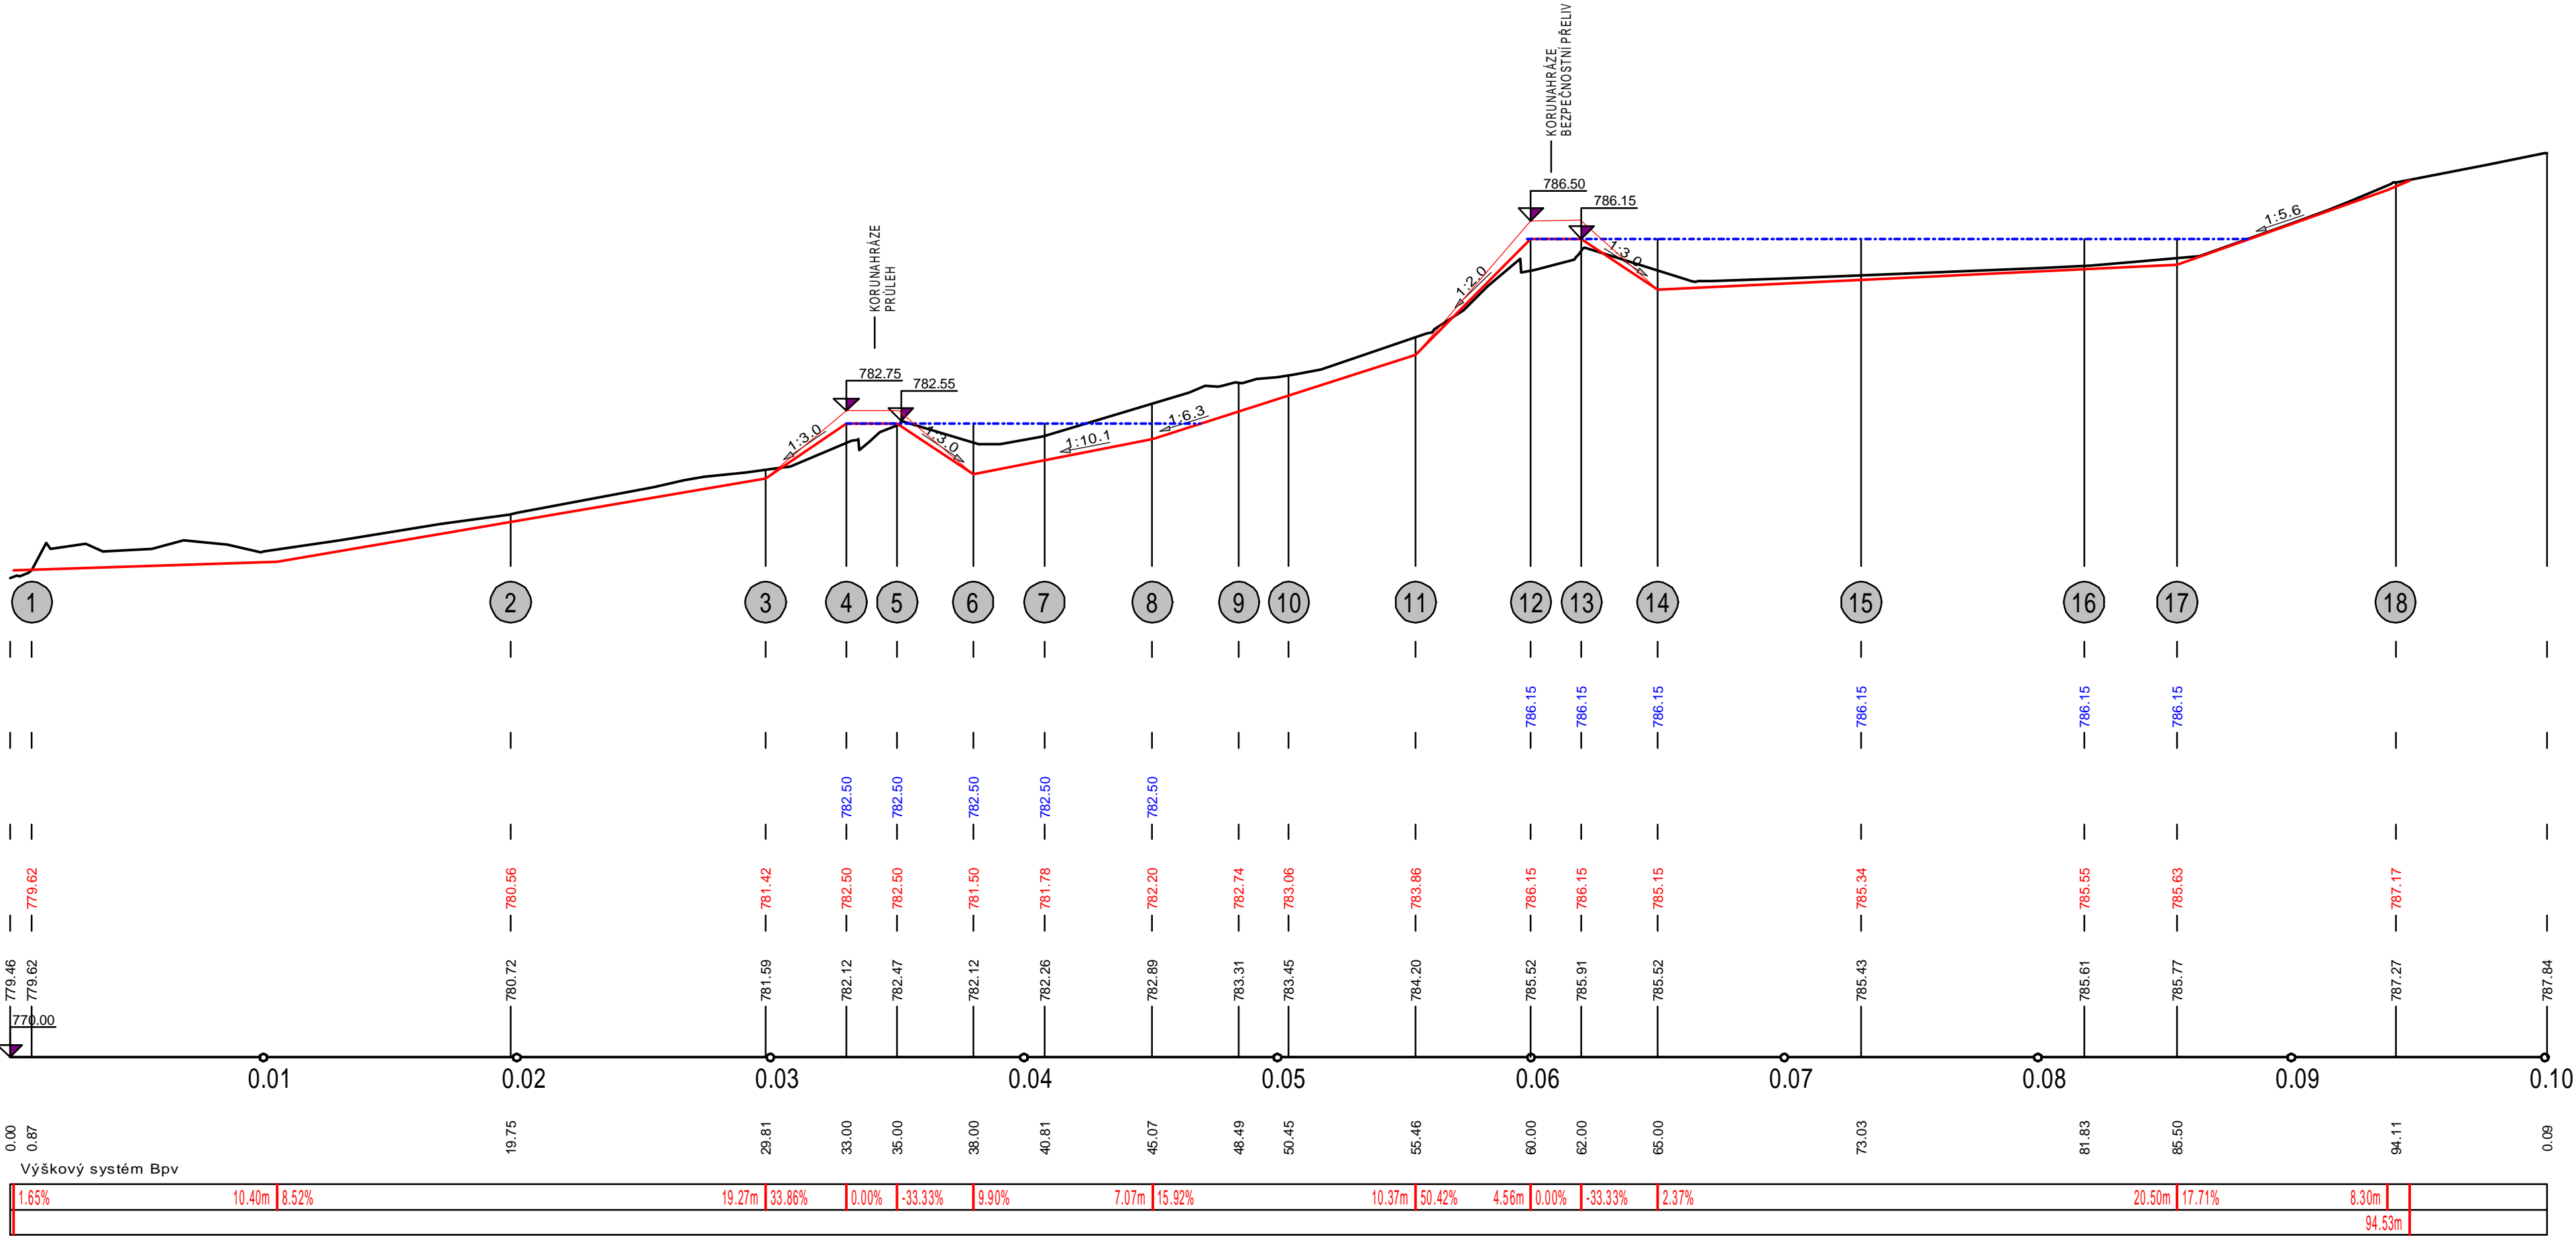

Vypracoval	Ing. Miloslav Jodl		Rozpočtář		AGROPOZ CB s.r.o. Staroměstská 1504/1 370 04 České Budějovice
			Ved.proj.		
Zodp.proj.	Ing. Petr Drs				
Kraj:	Jihočeský	Obec: Stožec	K.Ú. Stožec	Formát	6 A4
Okres: Klatovy				Datum	09/2020
NÁZEV AKCE KOMPLEXNÍ POZEMKOVÉ ÚPRAVY v k.ú. STOŽEC				Stupeň	PD
				Č.zakázky	
				Vypracoval	Č.přílohy
Příloha	VHO 2- podélný profil			MĚŘÍTKO 1:200 1:100	VHO 2-2