
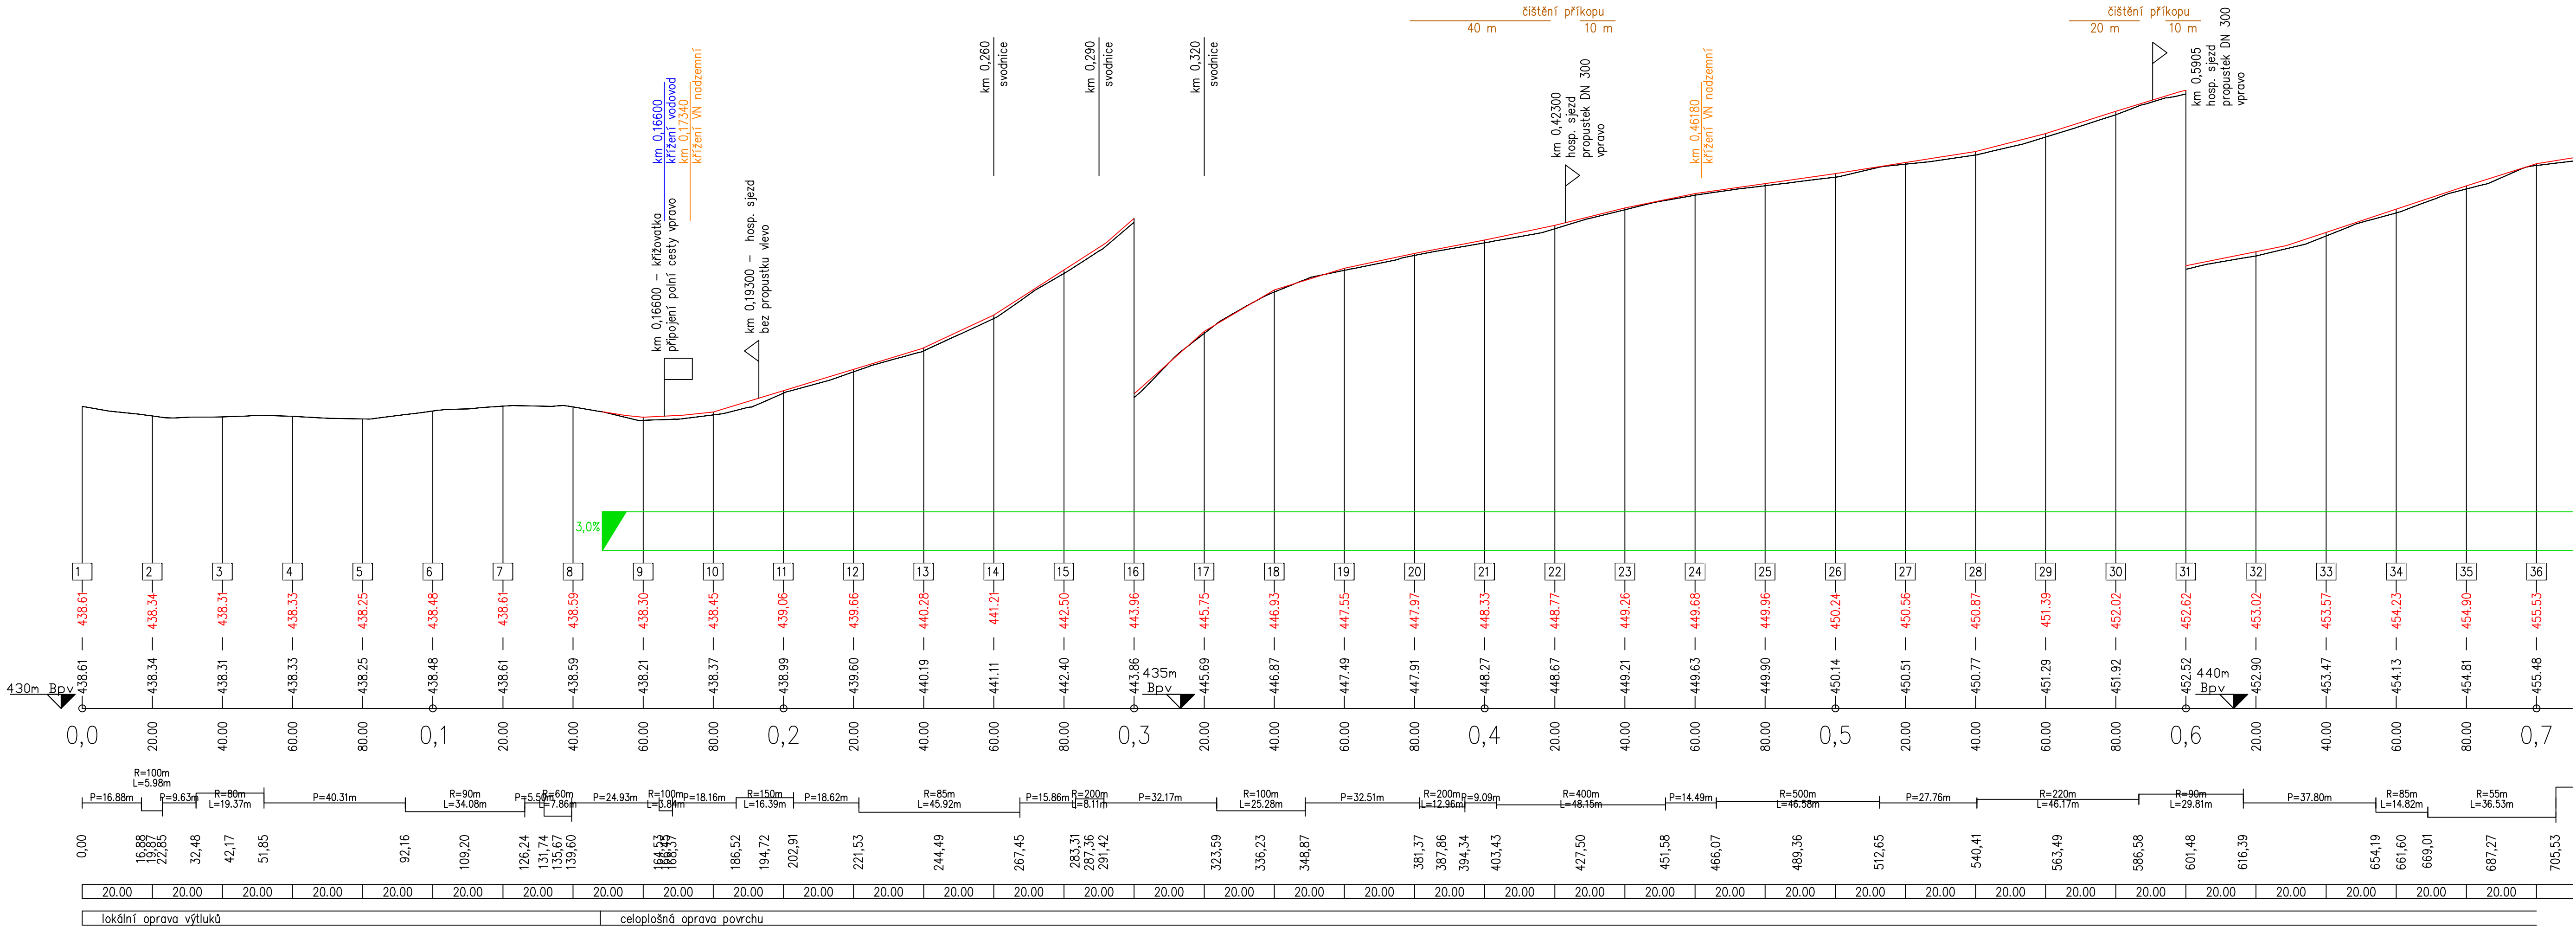


OKRES, KATASTRÁLNÍ ÚZEMÍ
ČÍSLO PARCELY
DRUH POZEMKU

Havlíčkův Brod, Bezděkov u Libice nad Doubravou
1160
ostatní plocha

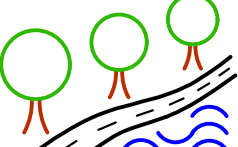

Vypracoval: Ing. Karel Barták		Zodpovědný projektant: Ing. Karel Barták		 <p>Ing. Karel Barták Zahradní 1234 584 01 Ledec nad Sázavou info@karelbartak.cz 728 978 931</p>
Investor: Česká republika – Státní pozemkový úřad, 130 00 Praha 3, Husinecká 1024/11a Krajský pozemkový úřad pro Kraj Vysočina, Pobočka Havlíčkův Brod Smetanovo náměstí 279, 580 02 Havlíčkův Brod IČO: 01312774, DIČ: CZ01312774				
Kraj: Vysočina	Okres: Havlíčkův Brod	Katastrální území: Bezděkov u Libice nad Doubravou		
Akce: Polní cesta C1 v k. ú. Bezděkov u Libice nad Doubravou				Datum: 7/2023
Obsah: Podélný profil cesty v km 0,000 - 0,700				Stupeň PD: DPS a dokumentace změny stavby
				Měřítko: 1:1000/100 (5xA4)
				Část: D.1.1.2.a