

SITUACE ZÁBORU POZEMKŮ, měř. 1:1000

SEZNAM DOTČENÝCH POZEMKŮ


Katastrální území	Parcelní číslo KN	Druh pozemku	Způsob využití	Výměra dle KN	BPEJ	LV	Vlastník	Podíl	Zábor dočasný do 1 roku	Zábor trvalý
Borovnice u Českých Budějovic	1647	ostatní plocha	silnice	8453		361	Jihočeský kraj, U Zimního stadionu 1952/2, České Budějovice 7, 37001 České Budějovice - Správa a údržba silnic Jihočeského kraje, Nemánická 2133/10, České Budějovice 3, 37010 České Budějovice	1/1	84	
Borovnice u Českých Budějovic	1651	ostatní plocha	ostatní komunikace	5848		1	Obec Borovnice, č. ev. 60, 370 07 Borovnice	1/1	4105	
Borovnice u Českých Budějovic	1653	ostatní plocha	ostatní komunikace	1572		1	Obec Borovnice, č. ev. 60, 370 07 Borovnice	1/1	91	
Borovnice u Českých Budějovic	1655	ostatní plocha	silnice	10449		1	Obec Borovnice, č. ev. 60, 370 07 Borovnice	1/1	103	

LEGENDA BAREV:

- Zábor trvalý
- Zábor dočasný do 1 roku

LEGENDA:

- Osa navržené polní cesty
- Hranice jednotlivých parcel
- Sousední pozemky

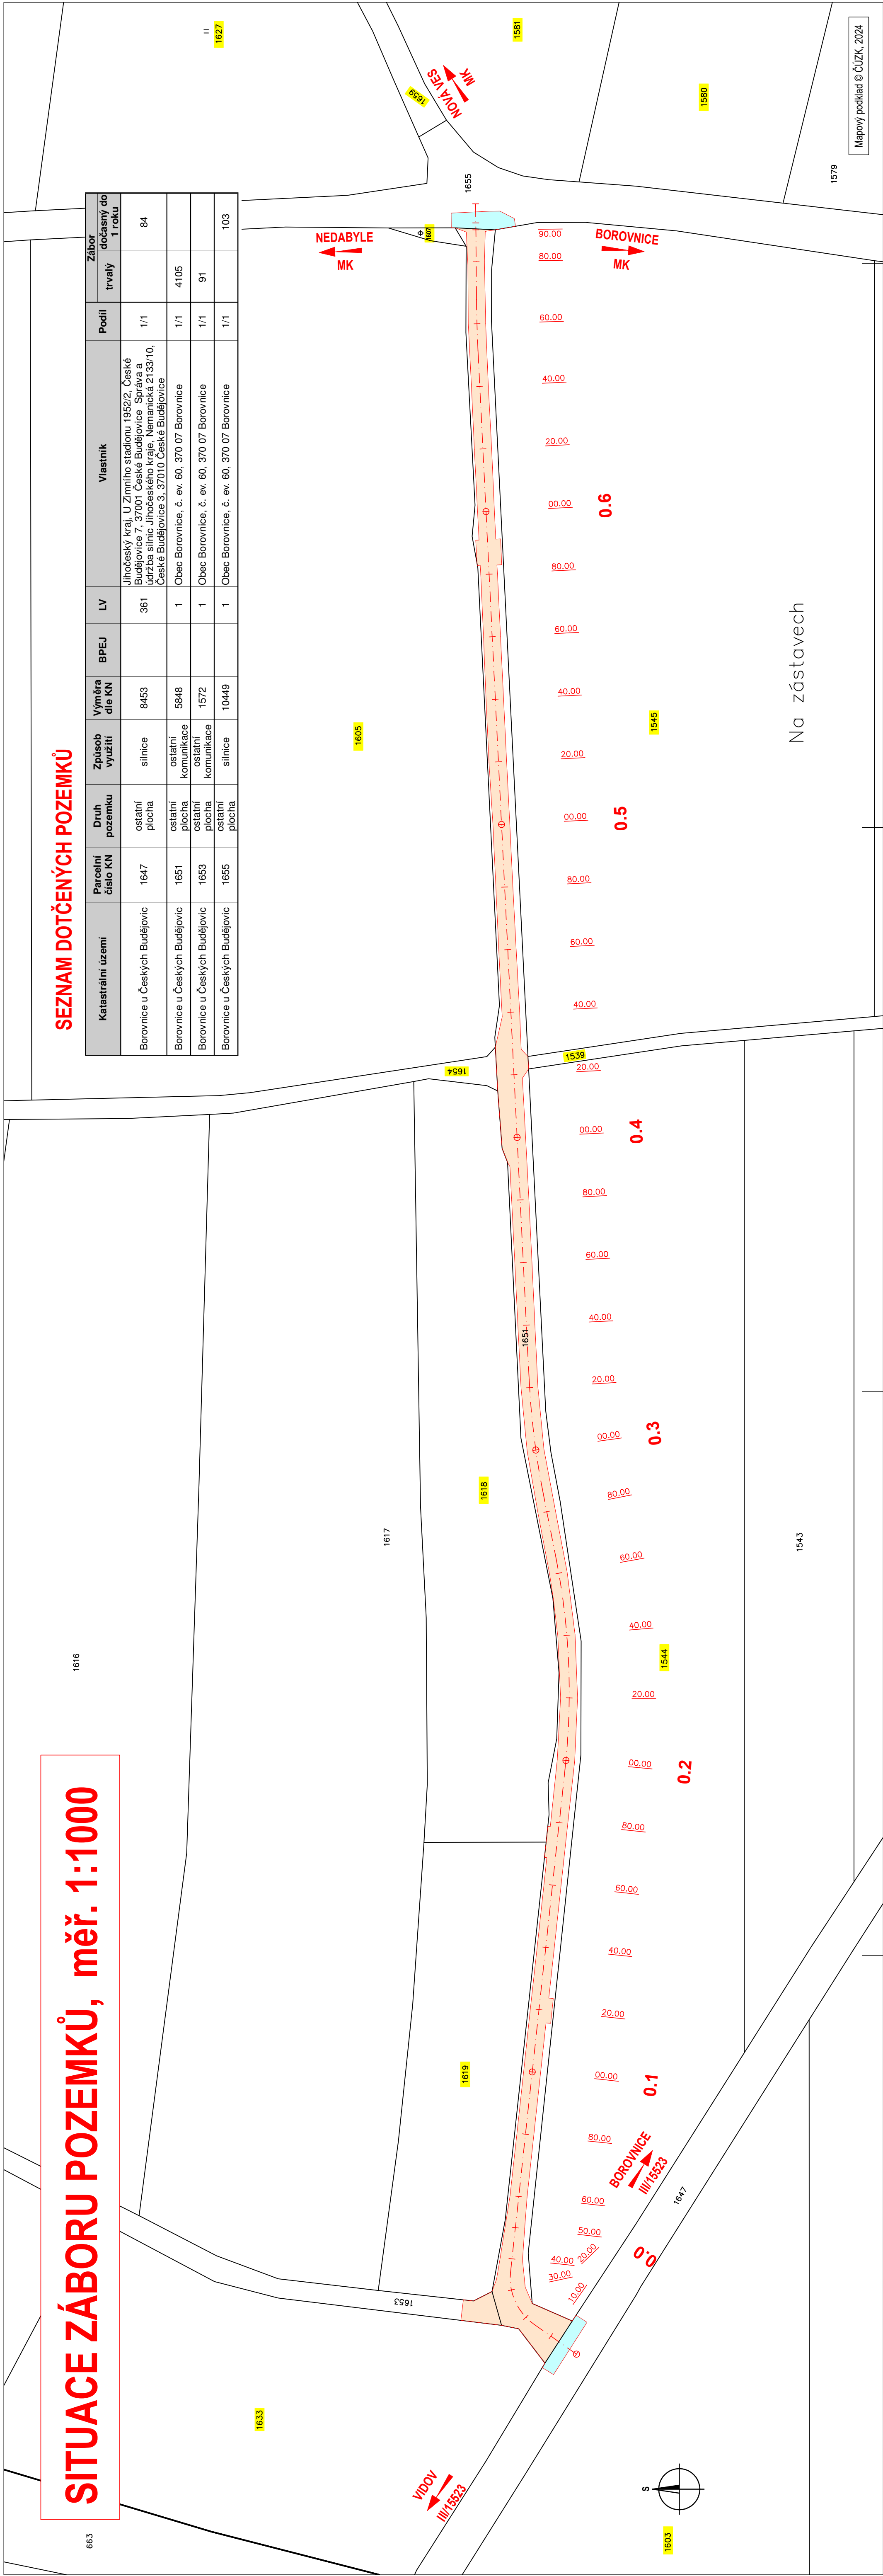

Na zástavech