


KATASTRÁLNÍ SITUAČNÍ VÝKRES, měř. 1:1000

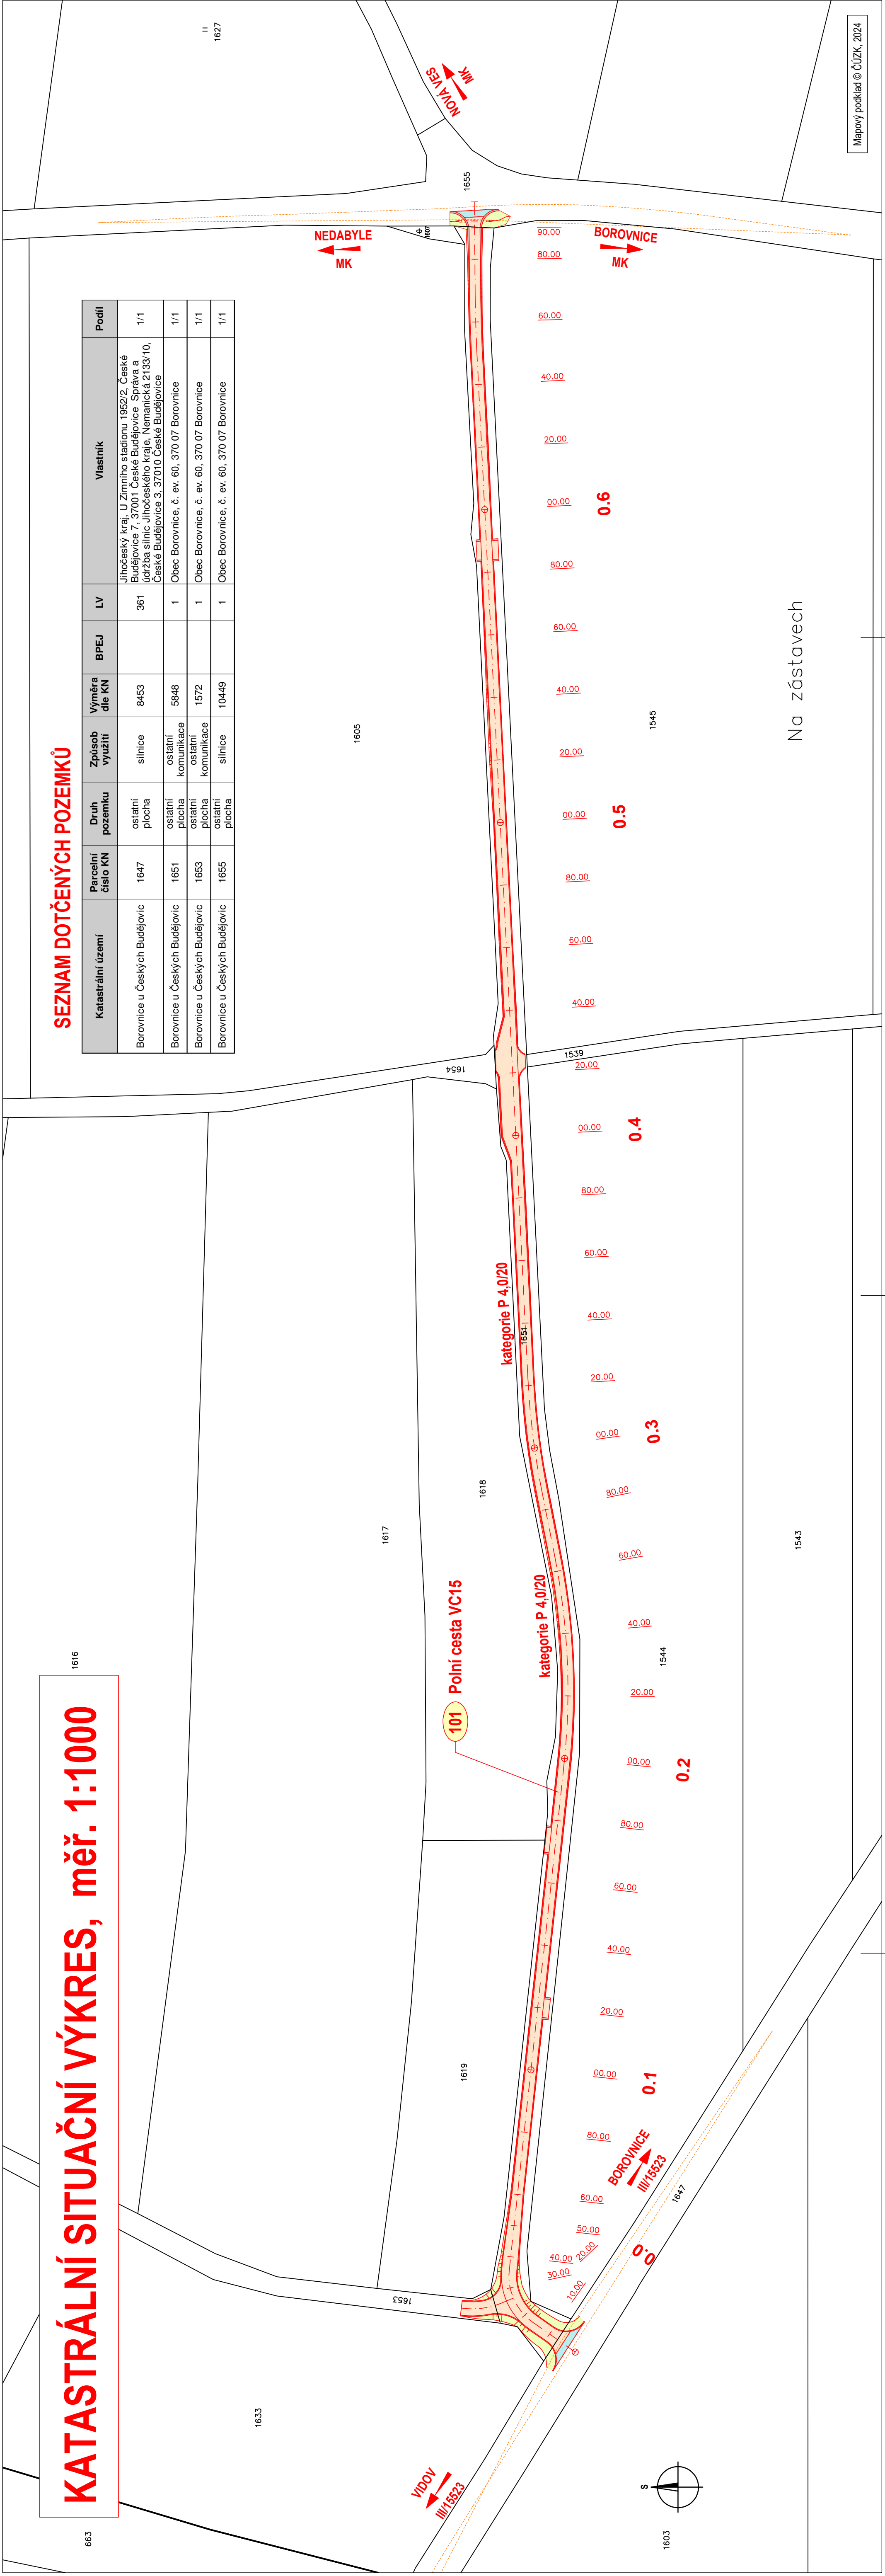

LEGENDA:

Hranice jednotlivých parcel

C

Název akce:

Polní cesta VC15 v k.ú. Borovnice u Českých Budějovic

Zhotovitel PD:

MILAN BLAŽEK

Norma:

Milan BLAŽEK

Podpis:

Blazek

Podpis:

Blazek

Podpis:

Milan BLAŽEK

Číslo zakázky:

2023—009—4

Účel:

1:1000

Formát:

5x A4

Stupeň PD:

Paré č.:

Objednatel stavby:

STATNÍ POZEMKOVÝ ÚŘAD, KPÚ PRO JIHOČESKÝ KRAJ

Obec:

BOROVNICE

Objekt/část PD:

C – SITUAČNÍ VÝKRESY

Číslo přílohy:

C

Průběh:

KATASTRÁLNÍ SITUAČNÍ VÝKRES

Číslo přílohy:

2.