


PROVĚŘENÍ ROZHLEDOVÝCH POMĚRŮ ZE STÁVAJÍCÍ CESTY, měř. 1:500

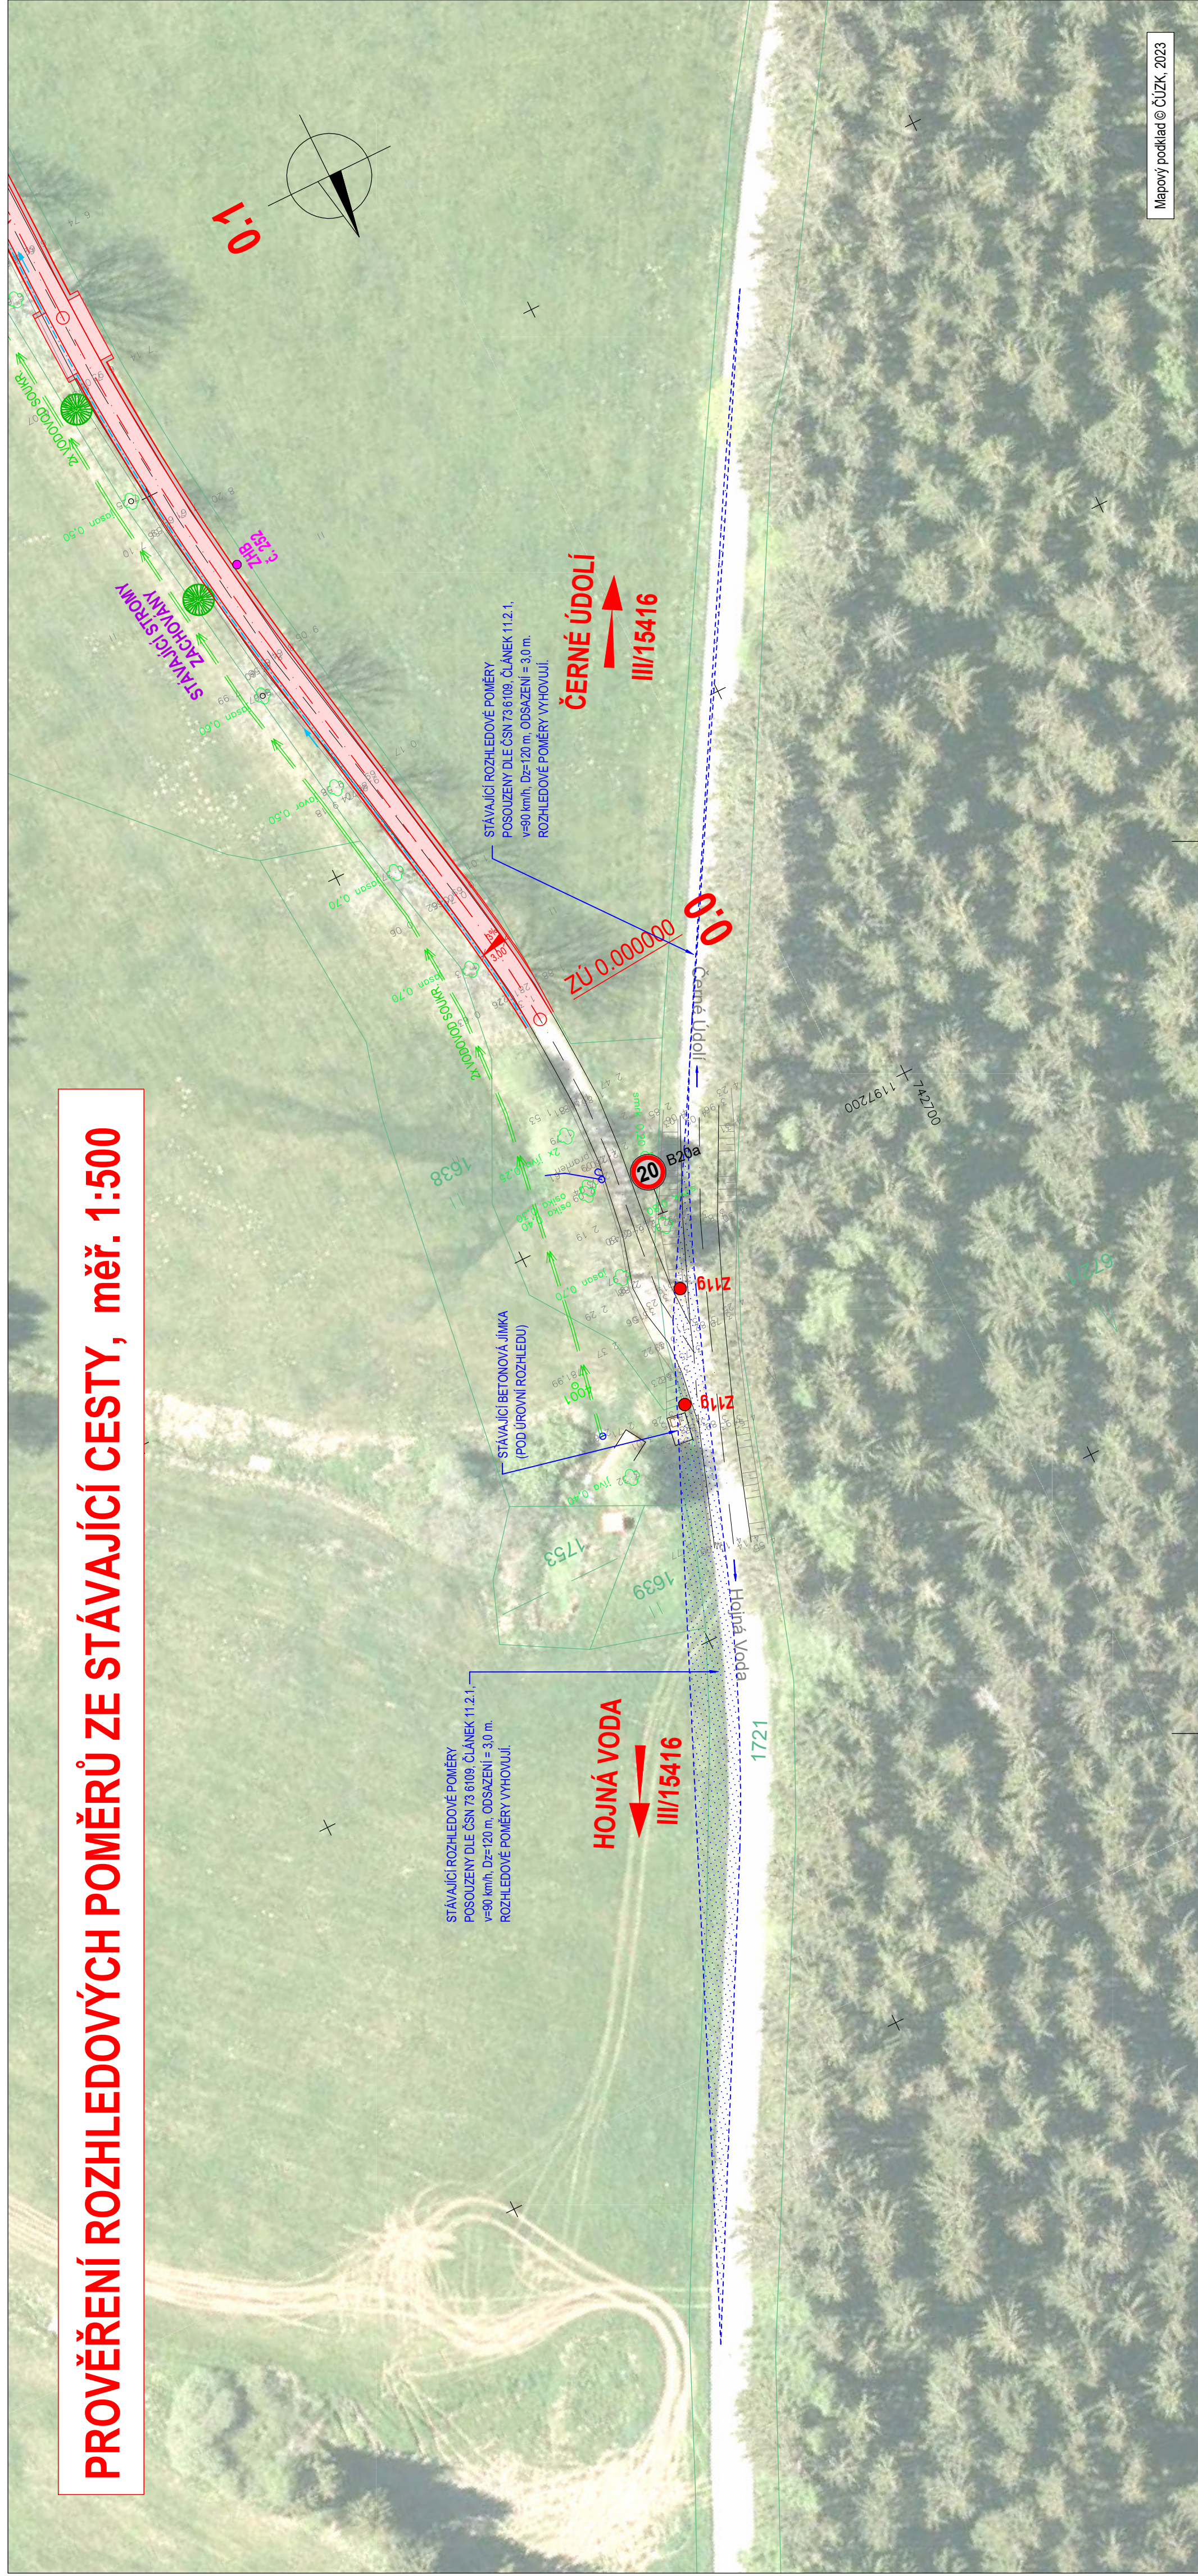

Mapový podklad © ČÚZK, 2023

U

Souřadnicový systém S-JTSK, Výškový systém B.p.v

Polní cesta C10 v k.ú. Staré Hutě u Horní Stropnice

Zhotovitel PID:		MILAN BLAŽEK		Novník:		podpis:		Datum:		03/2024	
Sídlo: J. Bendi 1464/39, 370 05 Česká Budějovice IČ: 72186688 Tel.: 727 835 870 E-mail: milan.blazek@seznam.cz		Zodpovědný projektant:		podpis:		Číslo zakázky:		2023-009-3			
		Milion BLAŽEK		BLAŽEK		Měřítka:		1:500			
		Hlavní projektant:				Formát:		4x A4			
				Milon BLAŽEK		Stupeň PID:		Por. č.:			
Objednatel stavby:		STÁTNÍ POZEMKOVÝ ÚŘAD, KPÚ PRO JIHOČESKÝ KRAJ				DSP					
Obec:		HORNÍ STROPNICE, MÍSTNÍ ČÁST STARÉ HUTĚ				PDPS					
Objekt/zást. PD:		SO 101 – POLNÍ CESTA C10									
Příloha:		ROZHLEDOVÉ POMĚRY				Číslo přílohy:		D 101		6.	