


SLOŽKA GEODETICKÝCH VYTÝČOVACÍCH VÝKRESŮ A SEZNAMŮ SOUŘADNIC, měř. 1:500

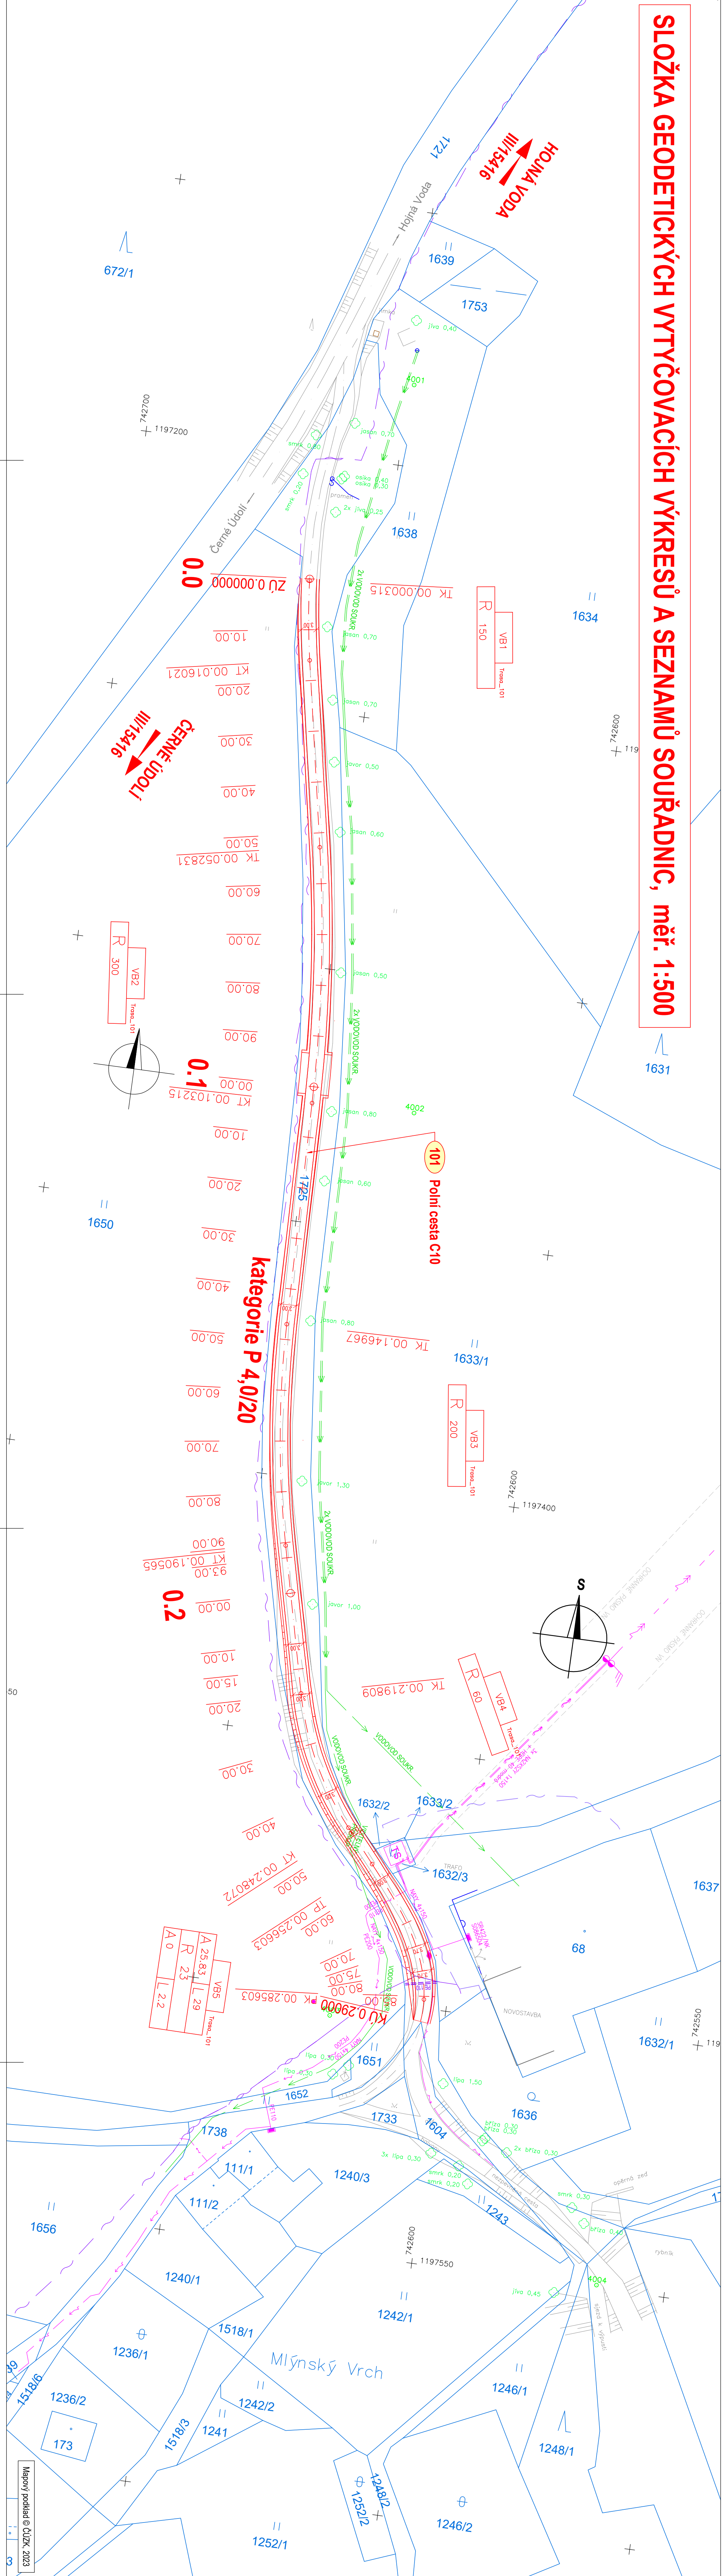

SOUŘADNICE PROJEKČNÍ OSY CESTY

Údaje o podrobných bodech trasy
STA Y X

LEGENDA

Hranice jednotlivých parcel

[illegible]

Souřadnicový systém S-JTSK, výškový systém B.F.

[illegible]