


Podrobný podélný profil: TRASA-8-10 M 1:200/200
Rozsah: km 0,00000 - km 0,14189

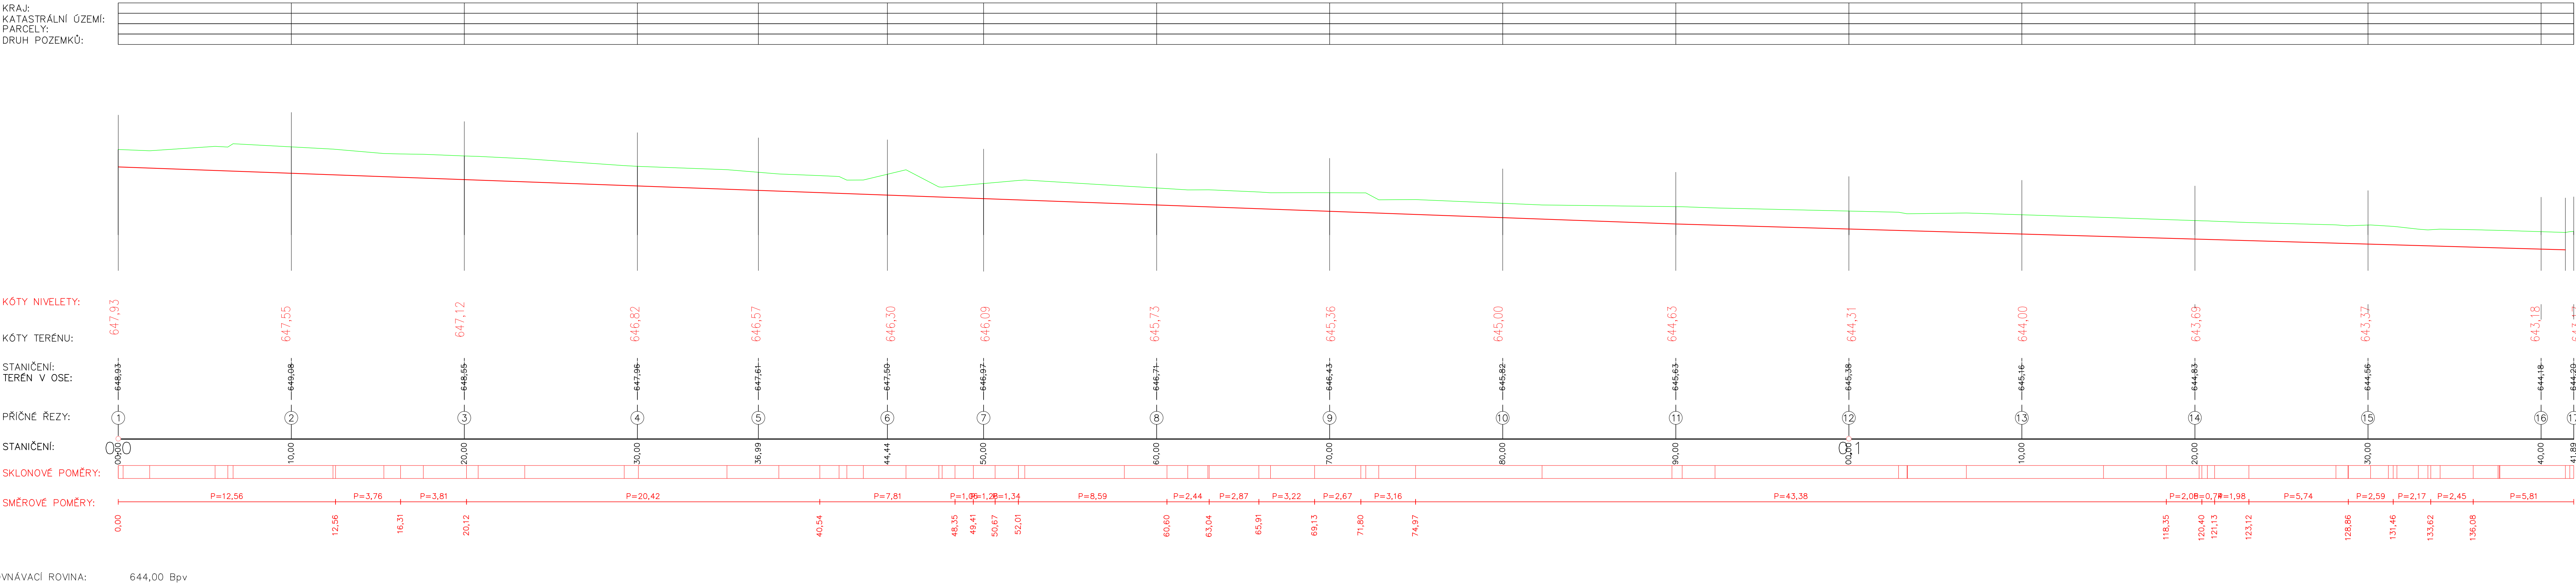

AKCE	ÚPRAVA TOKU OP3	HYDROPROGRESS, s.r.o. Sevastopolská 338 / 6 625 00 Brno	
KAT.ÚZEMÍ	DRAHOŇOV	VED.PROJEKTANT	Ing. Viskol
OBEC	TĚMICE	PROJEKTANT	Ing. Viskol
INVESTOR	ČR – Státní pozemkový úřad	STUPEŇ	DSP/DPS
OBSAH	PODÉLNÝ PROFIL	FORMAT	A4x04
		DATUM	10/2021
		MĚŘÍTKO	1:1000/100
		Č.PŘÍLOHY	D.2.