


VÝSTAVBA POLNÍCH CEST HC 1a, VC 2, VC 3 a DC 23
v k.ú. VLASTIBOŘ U ŽELEZNÉHO BRODU

KOORDINAČNÍ SITUAČNÍ VÝKRES

M 1 : 500

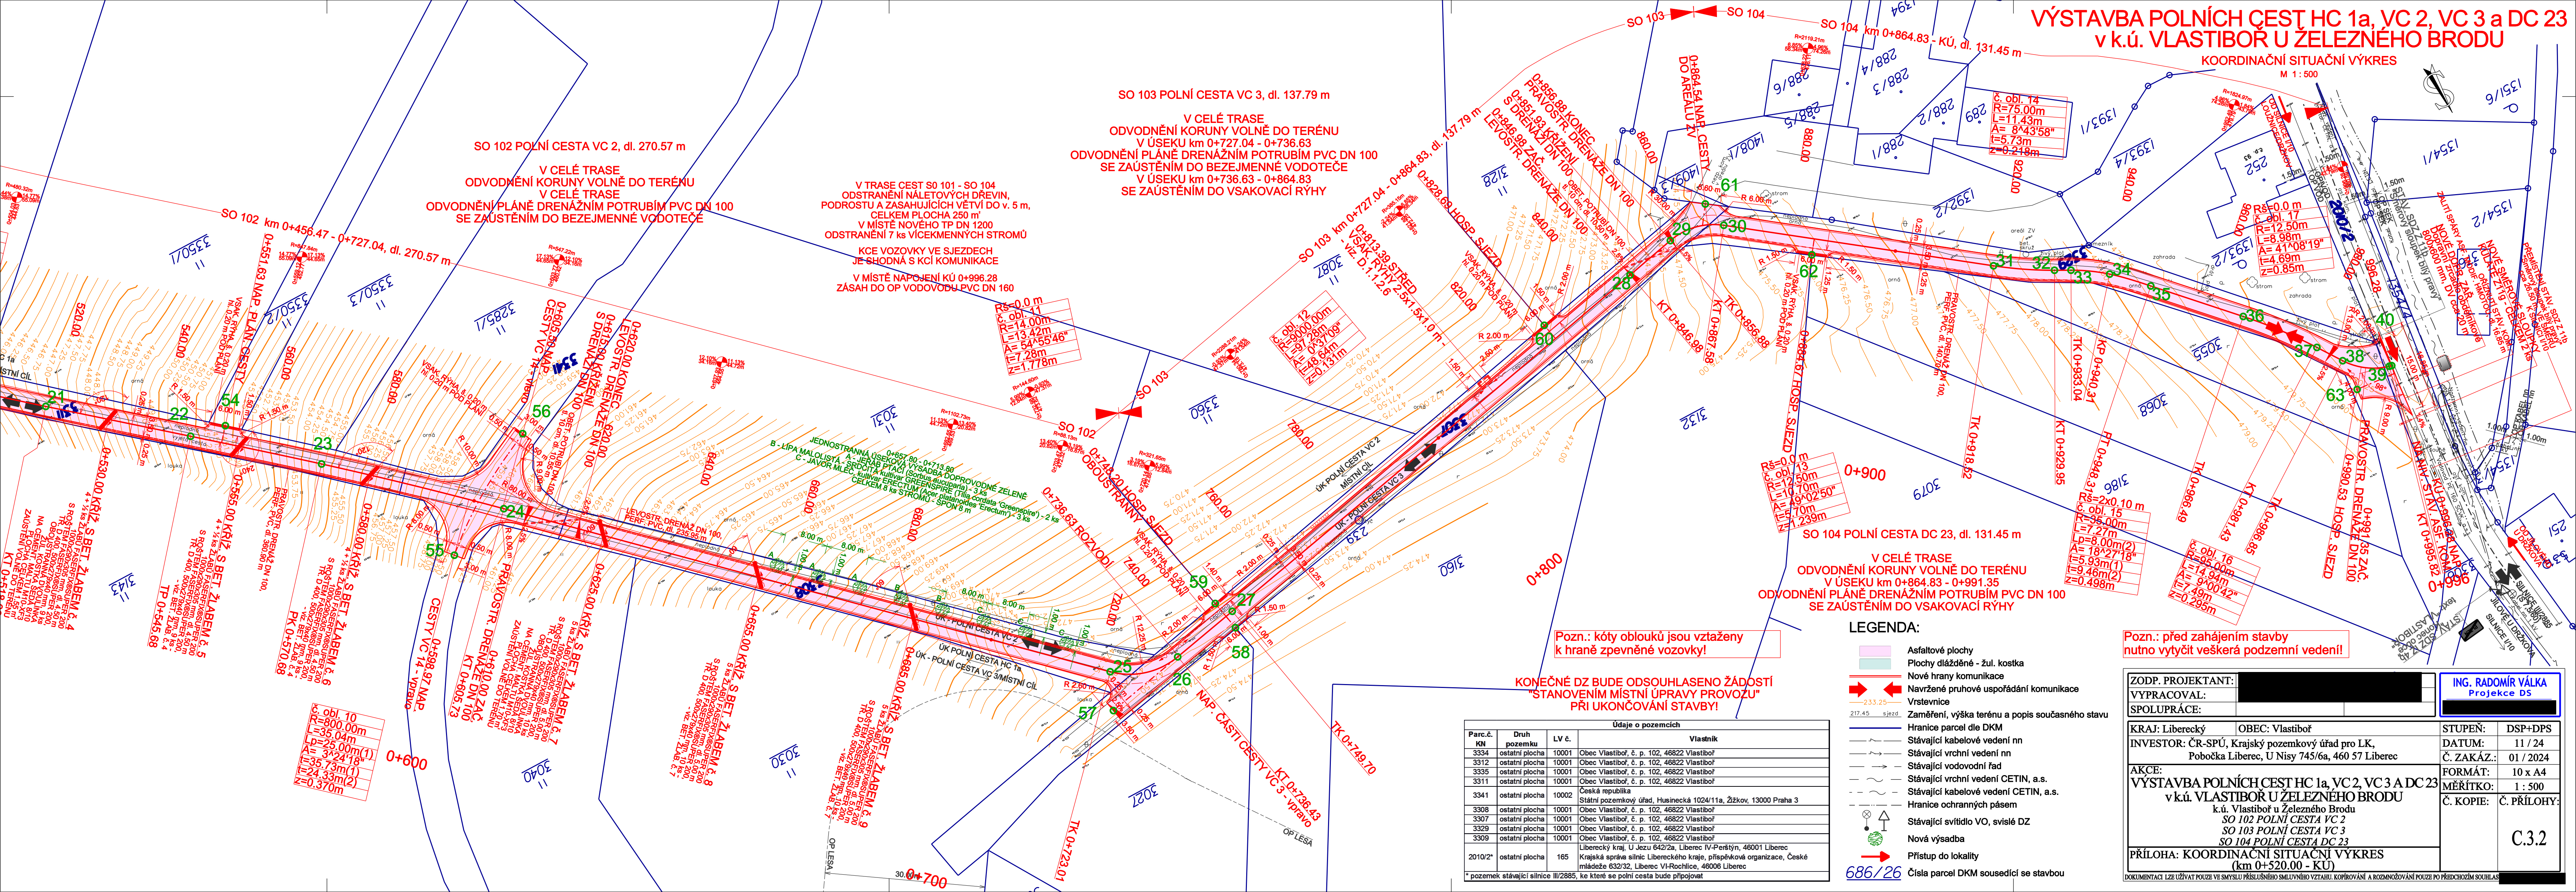

SO 103 POLNÍ CESTA VC 3, dl. 137.79 m

V CELÉ TRASE
ODVODNĚNÍ KORUNY VOLNĚ DO TERÉNU
V ÚSEKU km 0+727.04 - 0+736.63
ODVODNĚNÍ PLÁŇĚ DRENÁŽNÍM POTRUBÍM PVC DN 100
SE ZAUSTĚNÍM DO BEZEJMENNÉ VODOTEČE
V ÚSEKU km 0+736.63 - 0+864.83
SE ZAUSTĚNÍM DO VSAKOVACÍ RÝHY

V TRASE CEST SO 101 - SO 104
ODSTRANĚNÍ NÁLETOVÝCH DŘEVIN,
PODROSTU A ZASAHOJÍCÍCH VĚTVÍ DO v. 5 m,
CELKEM PLOCHA 250 m²
V MÍSTĚ NOVÉHO TP DN 1200
ODSTRANĚNÍ 7 ks VÍCEKMENNÝCH STROMŮ

KCE VOZOVKY VE SJEZDECH
JE SHODNÁ S KČI KOMUNIKACE

V MÍSTĚ NÁPOJENÍ KÚ 0+996.28
ZÁSAH DO OP VODOVODU PVC DN 160

SO 104 POLNÍ CESTA DC 23, dl. 131.45 m

V CELÉ TRASE
ODVODNĚNÍ KORUNY VOLNĚ DO TERÉNU
V ÚSEKU km 0+864.83 - 0+991.35
ODVODNĚNÍ PLÁŇĚ DRENÁŽNÍM POTRUBÍM PVC DN 100
SE ZAUSTĚNÍM DO VSAKOVACÍ RÝHY

LEGENDA:

- Asfaltové plochy
- Plochy dlažďené - žul. kostka
- Nové hrany komunikace
- Navržené pruhy uspořádání komunikace
- Vrstevnice
- Zaměření, výška terénu a popis současného stavu
- Hranice parcel dle DKM
- Stávající kabelové vedení nn
- Stávající vrchní vedení nn
- Stávající vodovodní řad
- Stávající vrchní vedení CETIN, a.s.
- Stávající kabelové vedení CETIN, a.s.
- Hranice ochranných pásem
- Stávající svítidlo VO, svíslé DZ
- Nová výsadba
- Přístup do lokality
- Číslo parcel DKM sousedící se stavbou

Pozn.: před zahájením stavby
nutno vytyčit veškerá podzemní vedení!

KONEČNÉ DZ BUDE ODSOUHLASENO ŽÁDOSTÍ
"STANOVENÍM MÍSTNÍ ÚPRAVY PROVOZU"
PŘI UKONČOVÁNÍ STAVBY!

Údaje o pozemcích			
Parc.č. KN	Druh pozemku	LV č.	Vlastník
3334	ostatní plocha	10001	Obec Vlastiboř, č. p. 102, 46822 Vlastiboř
3312	ostatní plocha	10001	Obec Vlastiboř, č. p. 102, 46822 Vlastiboř
3335	ostatní plocha	10001	Obec Vlastiboř, č. p. 102, 46822 Vlastiboř
3311	ostatní plocha	10001	Obec Vlastiboř, č. p. 102, 46822 Vlastiboř
3341	ostatní plocha	10002	Státní pozemkový úřad, Husinecká 1024/11a, Žžkov, 13000 Praha 3
3308	ostatní plocha	10001	Obec Vlastiboř, č. p. 102, 46822 Vlastiboř
3307	ostatní plocha	10001	Obec Vlastiboř, č. p. 102, 46822 Vlastiboř
3329	ostatní plocha	10001	Obec Vlastiboř, č. p. 102, 46822 Vlastiboř
3309	ostatní plocha	10001	Obec Vlastiboř, č. p. 102, 46822 Vlastiboř
2010/2*	ostatní plocha	165	Krajská správa silnic Libereckého kraje, příspěvková organizace, České mládeže 632/32, Liberec VI-Rochlice, 46006 Liberec
* pozemek stávající silnice III/2885, ke které se polní cesta bude připojovat			

ZODP. PROJEKTANT: VYPRACOVAL: SPOLUPRÁCE:		ING. RADOMÍR VÁLKA Projekce D5	
KRAJ: Liberecký	OBEC: Vlastiboř	STUPĚŇ: DSP+DPS	DATUM: 11 / 24
INVESTOR: ČR-SPÚ, Krajský pozemkový úřad pro LK, Pobočka Liberec, U Nisy 745/6a, 460 57 Liberec		Č. ZAKÁZ.: 01 / 2024	FORMÁT: 10 x A4
AKCE: VÝSTAVBA POLNÍCH CEST HC 1a, VC 2, VC 3 a DC 23 v k.ú. VLASTIBOŘ U ŽELEZNÉHO BRODU		MĚŘITKO: 1 : 500	Č. KOPIE: Č. PŘÍLOHY:
PŘÍLOHA: KOORDINAČNÍ SITUAČNÍ VÝKRES (km 0+520.00 - KÚ)		C.3.2	

DO KONTAKTU LZE UŽÍVAT POUZE VE SMYSLU PŘÍSLUŠNÉHO SMLUVNÍHO VZTAHU. KOPÍROVÁNÍ A ROZNOŽOVÁNÍ POUZE PO PŘEDCHOZÍM SOUHLASU