


VÝSTAVBA POLNÍCH CEST HC 1a, VC 2, VC 3 a DC 23
v k.ú. VLASTIBOŘ U ŽELEZNÉHO BRODU

KATASTRÁLNÍ SITUAČNÍ VÝKRES
M 1 : 2000

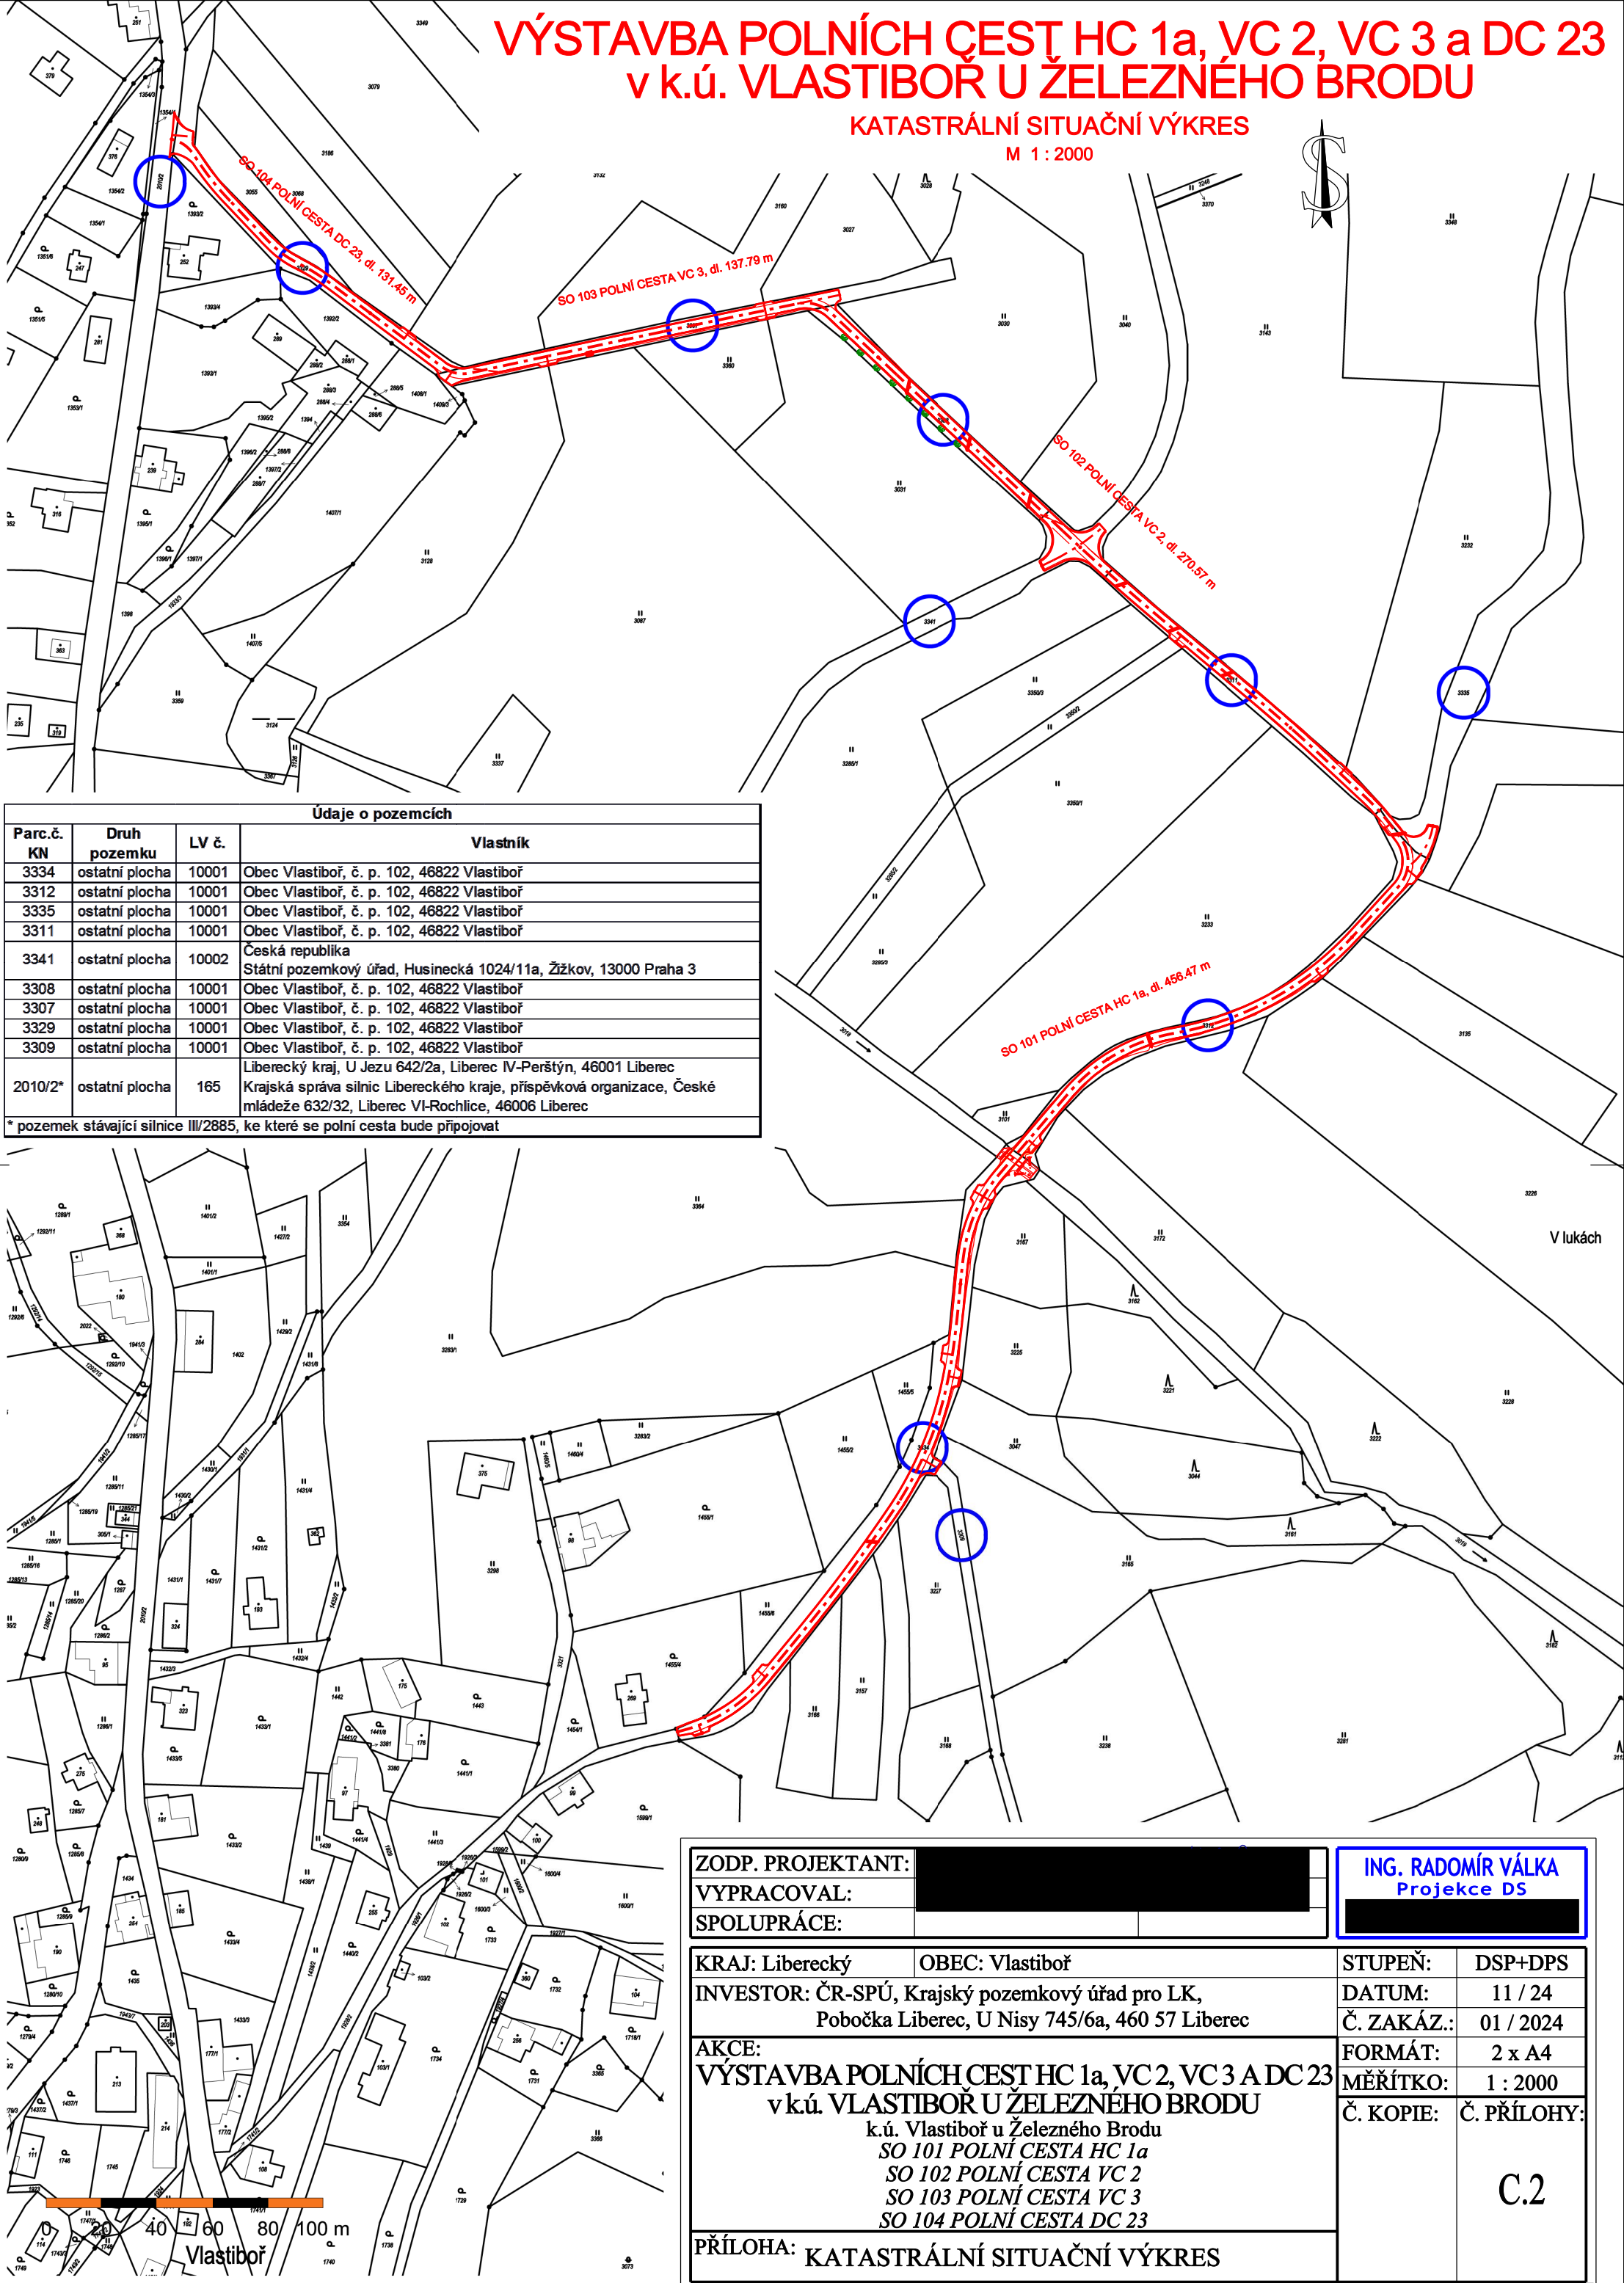

Údaje o pozemcích			
Parc.č. KN	Druh pozemku	LV č.	Vlastník
3334	ostatní plocha	10001	Obec Vlastiboř, č. p. 102, 46822 Vlastiboř
3312	ostatní plocha	10001	Obec Vlastiboř, č. p. 102, 46822 Vlastiboř
3335	ostatní plocha	10001	Obec Vlastiboř, č. p. 102, 46822 Vlastiboř
3311	ostatní plocha	10001	Obec Vlastiboř, č. p. 102, 46822 Vlastiboř
3341	ostatní plocha	10002	Česká republika Státní pozemkový úřad, Husinecká 1024/11a, Žižkov, 13000 Praha 3
3308	ostatní plocha	10001	Obec Vlastiboř, č. p. 102, 46822 Vlastiboř
3307	ostatní plocha	10001	Obec Vlastiboř, č. p. 102, 46822 Vlastiboř
3329	ostatní plocha	10001	Obec Vlastiboř, č. p. 102, 46822 Vlastiboř
3309	ostatní plocha	10001	Obec Vlastiboř, č. p. 102, 46822 Vlastiboř
2010/2*	ostatní plocha	165	Liberecký kraj, U Jezu 642/2a, Liberec IV-Perštýn, 46001 Liberec Krajská správa silnic Libereckého kraje, příspěvková organizace, České mládeže 632/32, Liberec VI-Rochlice, 46006 Liberec

* pozemek stávající silnice III/2885, ke které se polní cesta bude připojovat

ZODP. PROJEKTANT: [REDACTED]
VYPRACOVAL: [REDACTED]
SPOLUPRÁCE: [REDACTED]

ING. RADOMÍR VÁLKA
Projekce DS
[REDACTED]

KRAJ: Liberecký OBEC: Vlastiboř
INVESTOR: ČR-SPÚ, Krajský pozemkový úřad pro LK,
Pobočka Liberec, U Nisy 745/6a, 460 57 Liberec
AKCE:
VÝSTAVBA POLNÍCH CEST HC 1a, VC 2, VC 3 A DC 23
v k.ú. VLASTIBOŘ U ŽELEZNÉHO BRODU
k.ú. Vlastiboř u Železného Brodu
SO 101 POLNÍ CESTA HC 1a
SO 102 POLNÍ CESTA VC 2
SO 103 POLNÍ CESTA VC 3
SO 104 POLNÍ CESTA DC 23
PŘÍLOHA: KATASTRÁLNÍ SITUAČNÍ VÝKRES

STUPEŇ: DSP+DPS
DATUM: 11 / 24
Č. ZAKÁZ.: 01 / 2024
FORMÁT: 2 x A4
MĚŘÍTKO: 1 : 2000
Č. KOPIE: Č. PŘÍLOHY:
C.2